



ЭКСПЛИКАЦИЯ ЗДАНИЙ И СООРУЖЕНИЙ

№	Наименование	Кол-во шт	Этажность	Площ. застр. м ²	Примечание
1	Здание Хукумата	1			существую.
2	Общественное здание	1	1	254.00	индивид.проект

Сечение В1

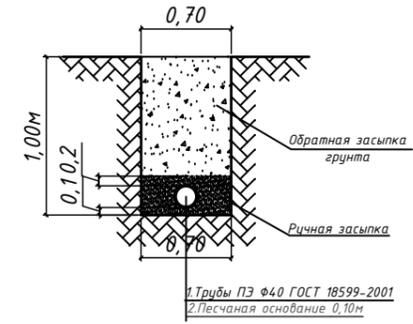

Детализровка сети В1

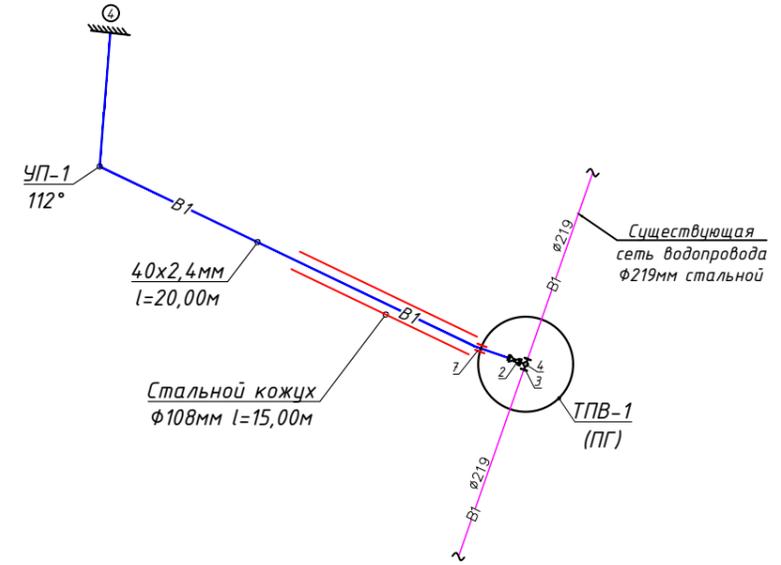

					Шифр: РП-01/24	НВК			
					«Строительство одноэтажного убежища для чрезвычайных ситуаций в посёлке городского типа Дарбанд, Нурабадского района, РРП, Республика Таджикистан»				
Изм.	Масш.	Лист	№ док.	Подпись	Дата				
						Генеральный план			
						Стадия	Лист	Листов	
						РП	4	6	
						Генплан с сетями В1 и К1 Детализровка сети В1			
						ЗАО "НИКИПС" Душанбе - 2024 г.			