


План убежища

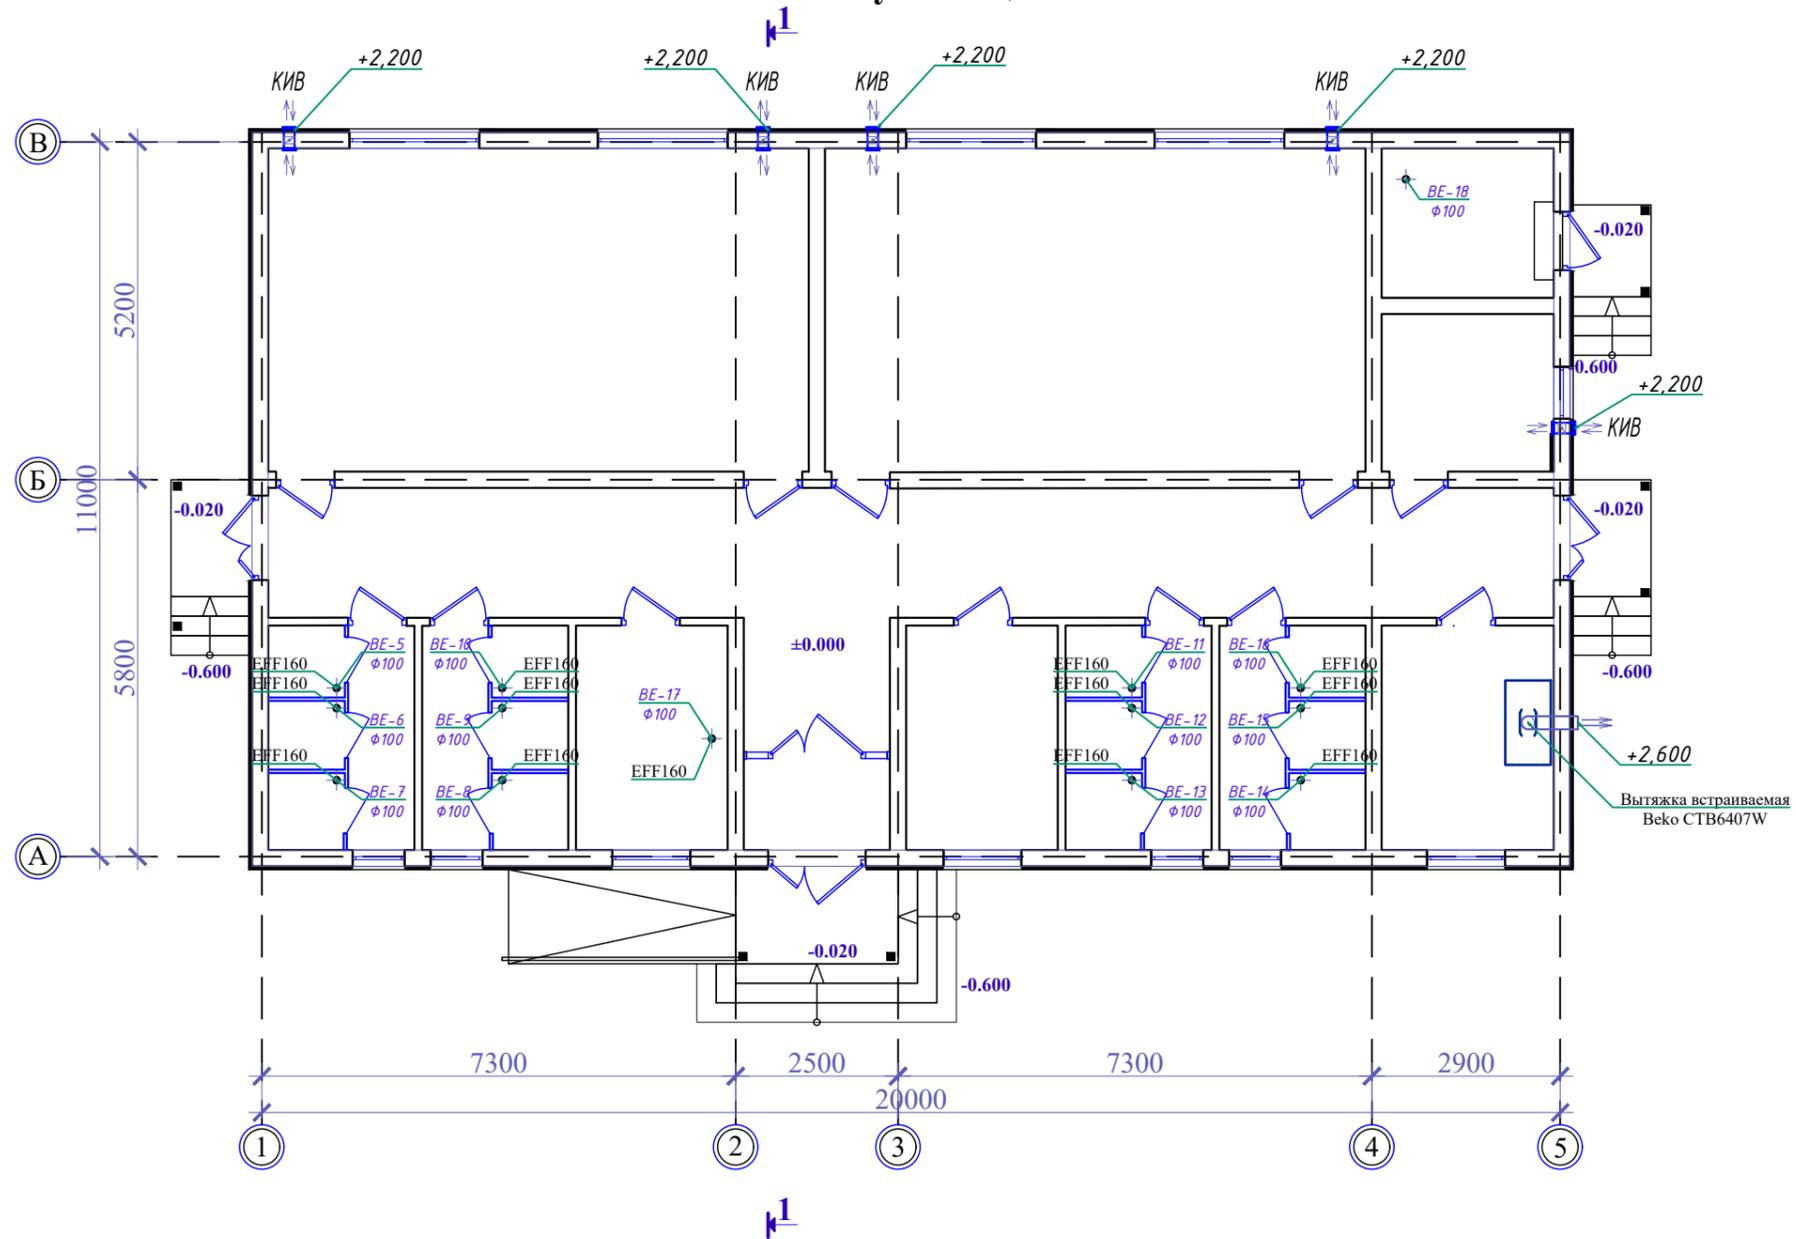

Шифр: РП-01/24						ОВ
Строительство одноэтажного убежища для чрезвычайных ситуаций в поселке городского типа Дарбанд, РРП, Республика Таджикистан						
Изм.	Масш.	Лист	№ док.	Подпись	Дата	
ГИП		Мирзоев М.				
Проевил		Мирзоев М.				
Разраб.		Холбоев П.				
Отопление и вентиляция				Стадия	Лист	Листов
				РП	8	9
План убежище				ЗАО "НИКИПС" Душанбе 2024г.		