
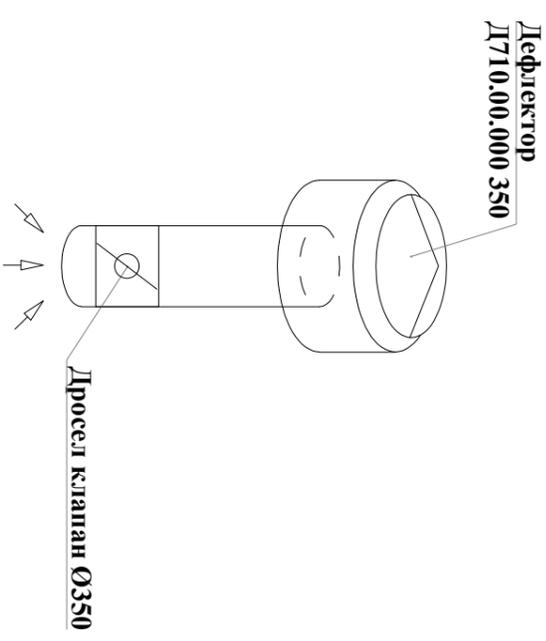


План 1-го этажа

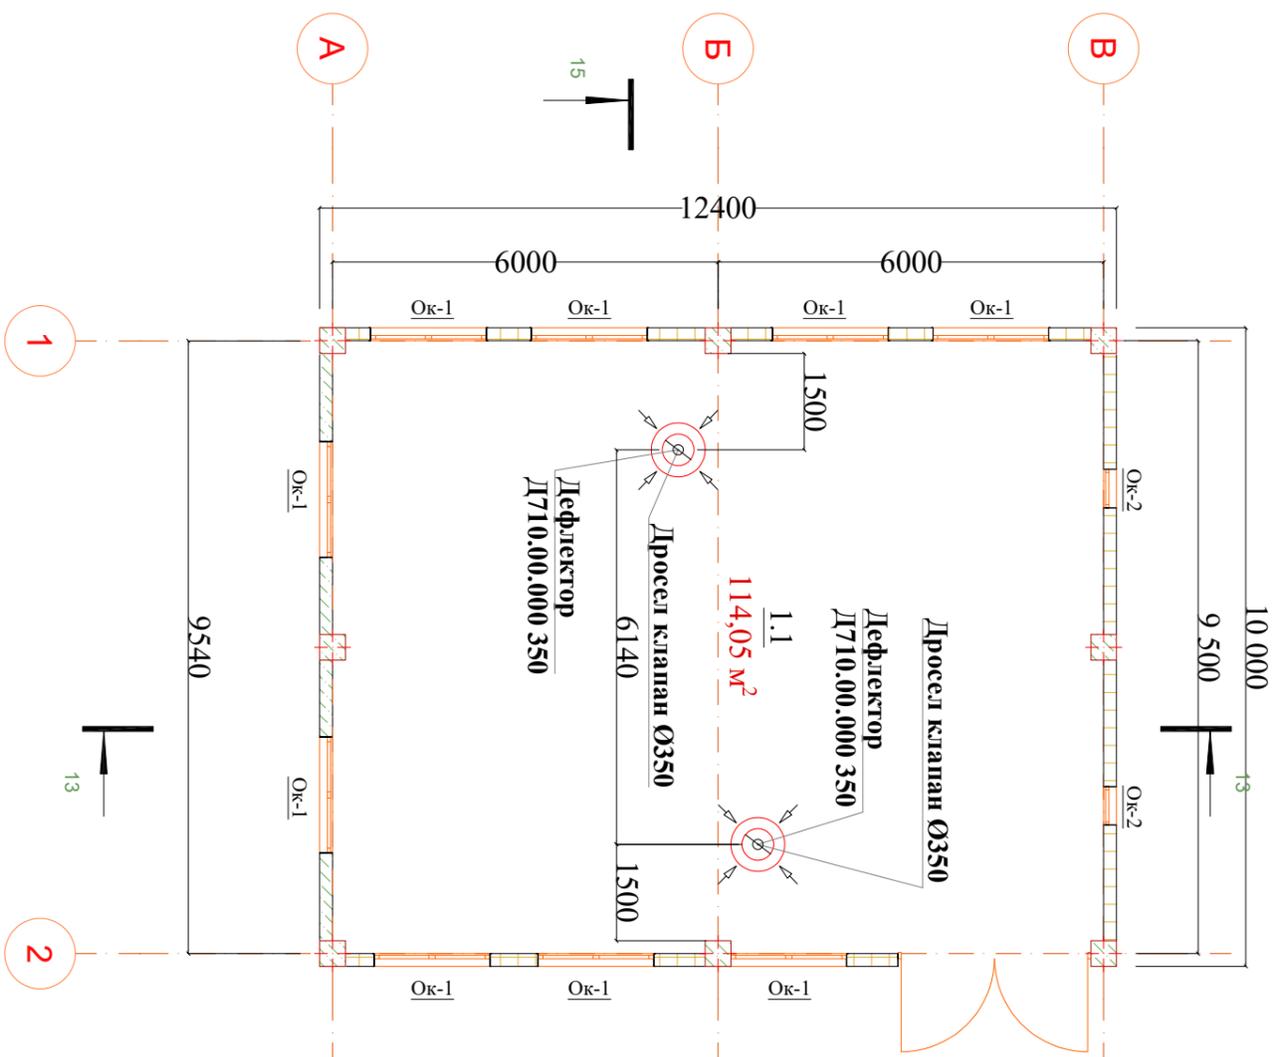

Экспликация помещений 1-го этажа

№	Наименование	Площадь м2
1.1	Склад для прессовки	114,05
Итого:		114,05 м²
Общий м2:		123,26 м2

Вентиляция

Первого пункта по обращению с твердыми отходами в г. Хоролге			
Изм.	Кол.уч.	Лист	№Док
		Подп.	Дата



Здание прием второсерья

Стадия	Лист	Листов
РП	2	

План здания

АКАН

План кровли

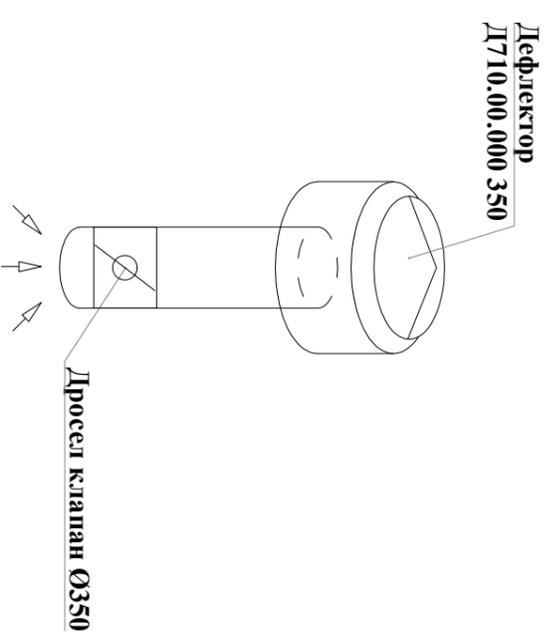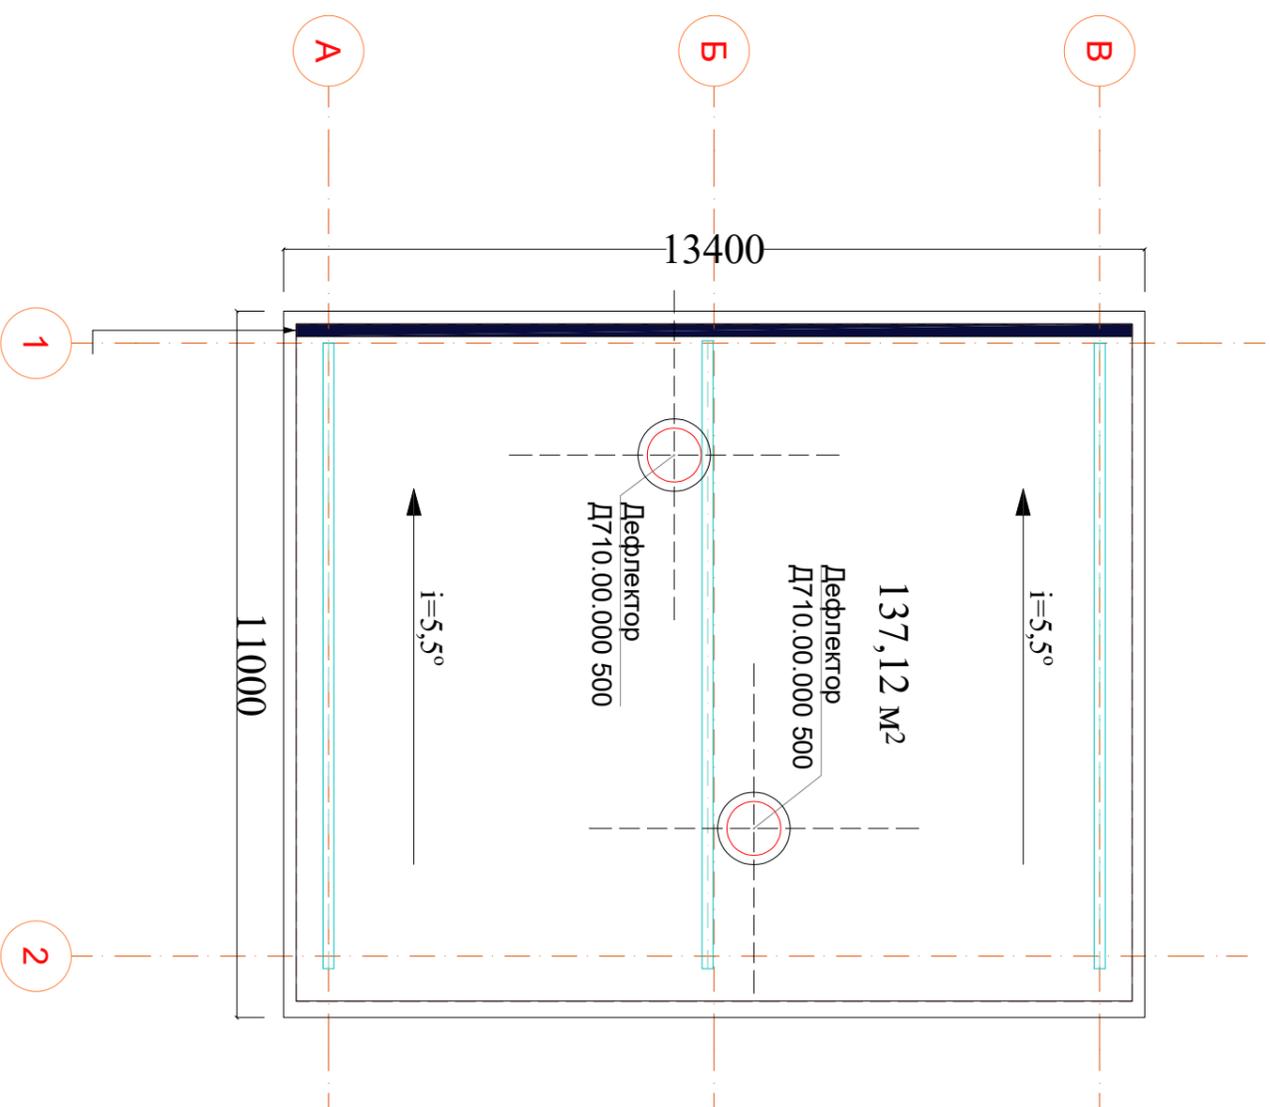

Вентиляция

Первого пункта по обращению с твердыми отходами
в г. Хоролге

Здание прием второсерья

План кровли

Изм.	Кол.	уч.	Лист	№Док.	Подп.	Дата

Стадия	Лист	Листов
РП	3	

АЖАН

