

КОМИТЕТ ПО АРХИТЕКТУРЕ И СТРОИТЕЛЬСТВУ ПРИ ПРАВИТЕЛЬСТВЕ РЕСПУБЛИКИ ТАДЖИКИСТАН

ОАО «КОРЕЗЛОИХА»



ЗАКАЗЧИК

ФИЛИАЛ АГЕНТСТВА АГА ХАНА ПО ХАБИТАТ В РЕСПУБЛИКЕ ТАДЖИКИСТАН

**ГЕОТЕХНИЧЕСКИЕ ИЗЫСКАНИЯ, ГИДРОГЕОЛОГИЧЕСКИЕ ИЗЫСКАНИЯ И РАБОЧЕЕ ПРОЕКТИРОВАНИЕ СИСТЕМ
ВОДОСНАБЖЕНИЯ В МАЙДОНИ НАВ, ГОРОДА РОГУН, РАШТСКОЙ ДОЛИНЫ**

РАБОЧИЙ ПРОЕКТ

ПЛОЩАДКА НАПОРНО-РЕГУЛИРУЮЩЕГО РЕЗЕРВУАРА

ICR 02-1-2024-1-0-ГП

ГЕНЕРАЛЬНЫЙ ПЛАН

ДУШАНБЕ - 2024 г.

Ведомость основных комплектов рабочих чертежей

Обозначение	Наименование	Примечание
ICR 02-2-2024-1-0-ГП	Генеральный план	-
ICR 02-2-2024-1-0-КМ	Ограждение. Конструкции металлические.	-

Ведомость чертежей основного комплекта ГП

Чертеж	Наименования	Примечание
1	2	3
ГП- 1	Общие данные	
ГП- 2	Разбивочный план. Экспликация зданий и сооружений.	
ГП- 3	Вертикальная планировка. Экспликация зданий и сооружений.	

Баланс территории

№	Наименования	Масофа	
		м ²	%
1	Площадь участка земли согласно топографическому плану	1220,20	100
2	Площадь застройки зданий и сооружений	37,40	3,06

Баланс прилегающий территории

№	Наименования	Масофа	
		м ²	%
1	Площадь участка земли согласно топографическому плану	19,10	100

Пояснительная записка

Генеральный план объекта **Геотехнические изыскания, гидрогеологические изыскания и рабочее проектирование систем водоснабжения в селе Майдони Нав, города Рогун, Раштской долины** разработан на топо-съёмке выполненной **ЧСК"Корезлоиха"** 2024 году, и на основании Решения председателя района Гогун от _____ года под номером № ____.

Границами территории служат: с юга - дорога.

Заезд на территории сооружение осуществляется с южной стороны с существующем дороги.

Подъездная пешеходная дорожка к хлораторной предусматривается по месту из гравийно-песчаной смеси или щебня.

ICR 02-1-2024-1-0						ГП			
Геотехнические изыскания, гидрогеологические изыскания и рабочее проектирование систем водоснабжения в селе Майдони Нав, города Рогун, Раштской долины						Стадия	Лист	Листов	
Изм	Кол.ч	Лист	Модок	Подп.	Дата	Площадка напорно-регулирующего резервуара	РП	1	6
ГИП		Иргашев Б.			09.2024				
Гл. инжен.		Каримов Э.			09.2024				
Норма кон.		Примкулов Д.			09.2024				
Разраб.		Халимов С.			09.2024				
Общие данные						 ОАО "Корезлоиха" Душанбе-2024г.			

Проект разработан в соответствии с действующими нормами и правилами, и предусматривает мероприятия обеспечивающие взрывную, против взрывную и пожарную безопасность.

ГИП _____ Иргашев Б.

Согласовано


Взам. инв. № _____

Подпись и дата

Инв. № _____

Генеральный план М1:500

Разбивочный план, экспликация зданий и сооружений.

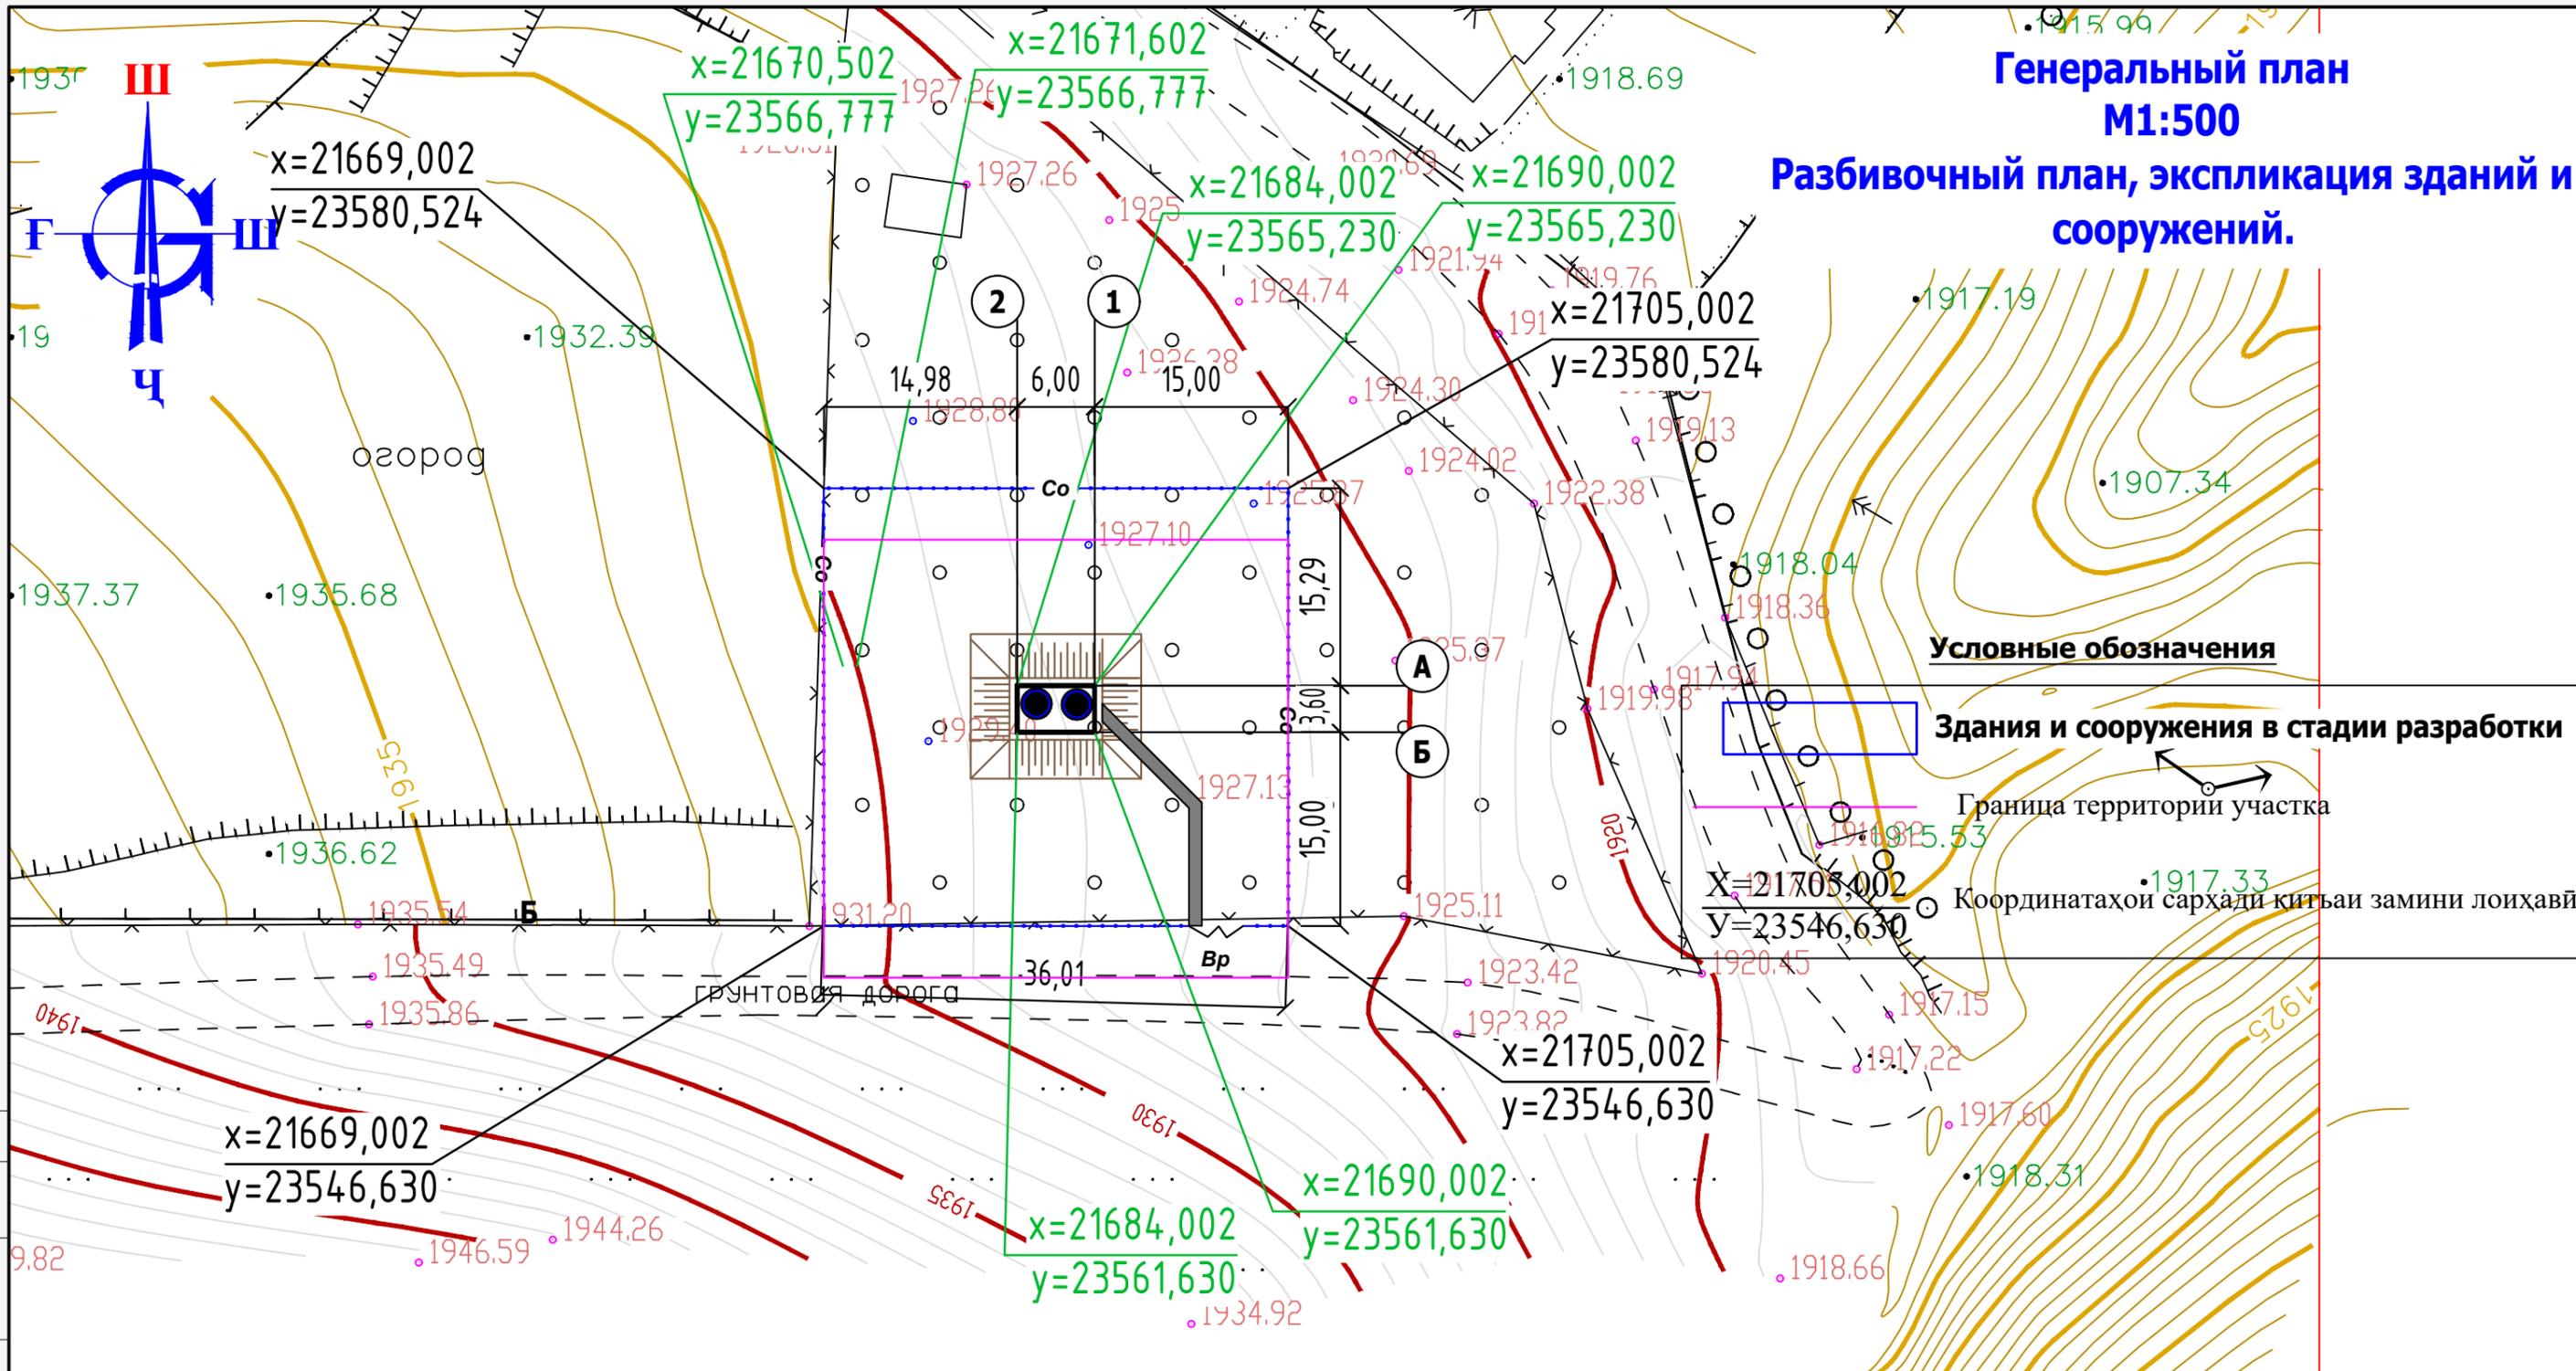

Условные обозначения

Здания и сооружения в стадии разработки

Граница территории участка

Координатаҳои сарҳади китъаи замини лоиҳавӣ

Шарҳи бино ва иншоотҳо


№	Номбард	Ченак	Микдор	Ошёна	Эзоҳ
1	2	3	4	5	6
1	Хлораторная	м ²	8,90	1	Таҳияшаванда
2	Резервуар на 80м ³	м ²	23,60	1	
Вр	Ворота (заказное по месту)	шт	1		
Со	Сегчатое ограждение.	пм	135,60		

Примечание:

- Разбивочный план разработан на топосъемке выполненной ЧСК "Корезлоиҳа" в 2023г.
- Разбивку здание произвести от реперов.

ICR 02-1-2024-1-0						ГП			
Геотехнические изыскания, гидрогеологические изыскания и рабочее проектирование систем водоснабжения в селе Майдони Нав, города Рогун, Рафтской долины									
Изм	Кол.ч	Лист	Редок.	Подп.	Дата	Площадка напорно-регулирующего резервуара	Стадия	Лист	Листов
ГИП		Иргашев Б			09.2024		РП	2	3
Гл. инж.		Каримов Э.			09.2024				
Норма кон.		Примкулов Д.			09.2024				
Разраб.		Халимов С.			09.2024				
Разбивочный план. Экспликация зданий и сооружений.						ОАО "Корезлоиҳа" Душанбе-2024г.			

**Генеральный план
М1:500
Вертикальная планировка.
Экспликация зданий и сооружений.**

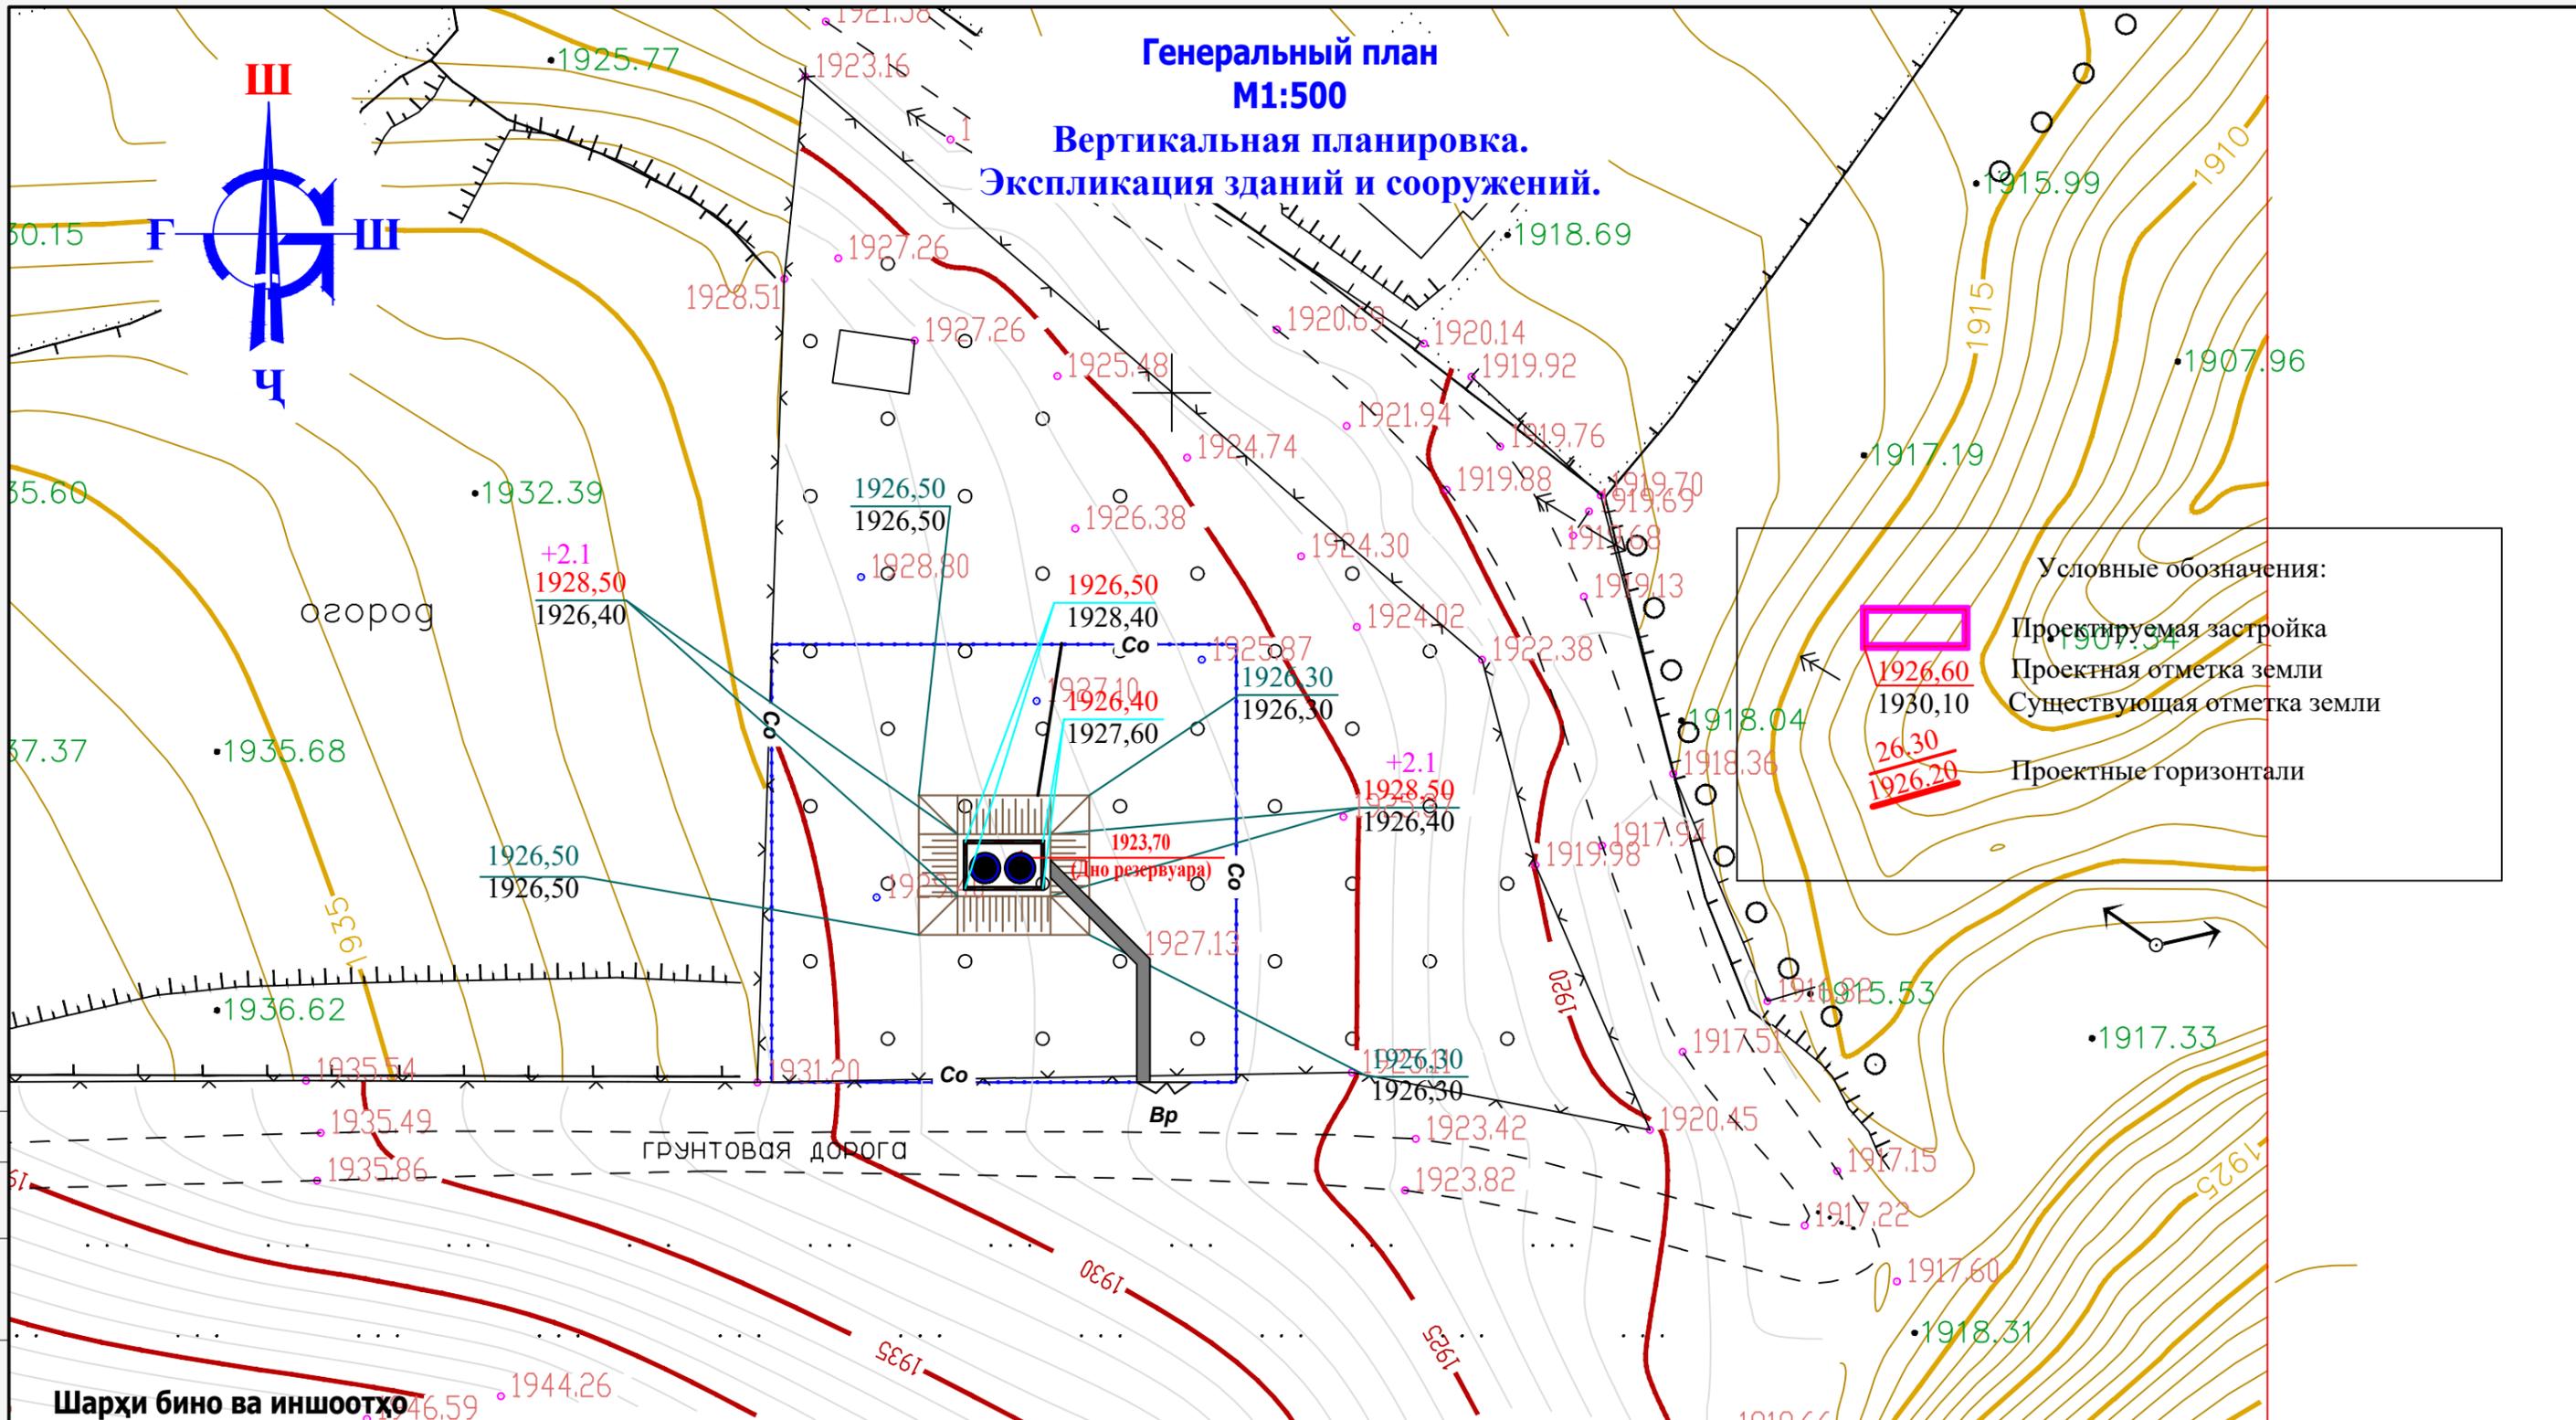

Условные обозначения:

- Проектируемая застройка
- 1926,60
1930,10 Проектная отметка земли
Существующая отметка земли
- 26,30
1926,20 Проектные горизонталы

Шарҳи бино ва иншоотҳо

№	Номбард	Ченак	Микдор	Ошёна	Эзоҳ
1	2	3	4	5	6
1	Хлораторная 2х этажное из контейнера (1 этаж склад хлора, 2 этаж дозаторная)	м ²	8,90	1	Таҳияшаванда
2	Уборная на 1 очко	м ²	4,90	1	
3	Резервуар на 80м ³	м ²	23,60	1	
Вр	Ворота (заказное по месту)	ШТ	1		
Со	Сетчатое ограждение.	пм	135,60		
ПС	Подпорные стена.	пм	100,50		



ICR 02-1-2024-1-0						ГП			
Геотехнические изыскания, гидрогеологические изыскания и рабочее проектирование систем водоснабжения в селе Майдоми Нав, города Рогун, Раштской долины									
Изм	Кол.ч	Лист	Редок	Подп.	Дата	Площадка напорно-регулирующего резервуара	Стадия	Лист	Листов
ГИП		Иргашев Б			09.2024		РП	3	3
Гл. инжен.		Каримов Э.			09.2024				
Норма кон.		Примкулов Д.			09.2024				
Разраб.		Халимов С.			09.2024	Вертикальная планировка. Экспликация зданий и сооружений.		 ОАО "Корзлойха" Душанбе-2024г.	