

Ведомость рабочих чертежей марки ГП

№ п/п	Наименование	марка
1	Общие данные	ГП-1
2	Разбивочный план	ГП-2
3	Вертикальная планировка	ГП-3
4	План организации рельефа	ГП-5
5	План дорожных покрытий	ГП-5

Баланс отведенной территории :

№ п/п	Наименование	Площадь	
		м ²	%
1	Площадь проектируемого участка	1076,00	100
	в том числе А) Площадь застройки	8,70	0,80
	Б) Площадь покрытий дорожек, дорог и площадок	120,00	11,15

Пояснительная записка

Генеральный план площадки водозабора входящий в состав проекта "Геологические изыскания и проектирование системы водоснабжения для села Бостондех, района Пянджекент, Согдийской области". Площадь для проектирования представляет собой не спланированную и не застроенную территорию.

Рельеф местности спокойный. Колебания высот от 1049,75м. до 1050,75м.

1. Привязку проектируемого здания производить от реперов №2 в соответствии с данными размерами и координатами на чертеже. См. лист ГП-2. "План разбивки здания"

2. Разбивку элементов благоустройства произвести от осей проектируемых зданий и сооружений и дорог в соответствии с данными размерами на чертеже. См. лист ГП-2. "Разбивочный план"

3. Характер рельефа горный. Вертикальная планировка решена методом красных горизонталей сечением 0,5-10м. См. лист ГП-3 "План организации рельефа".

4. План земляных масс разработан на основании план организации рельефа. Участок проектирования разбит на прямоугольники. См. лист ГП-4 "План земляных масс".

Объем грунта подсчитан в естественном не разрыхленном состоянии. Уплотнение насыпного грунта производить пневмотрамбовкой $\gamma=1.65 \text{ т/м}^3$.

5. План дорожных покрытий разработан на основании генплана М 1:500. Проезжая часть имеет щебень - 15 см. Конструкцию покрытий ГП-5

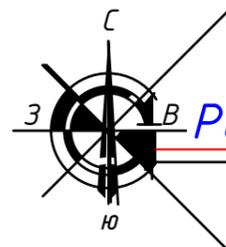
СОГЛАСОВАНО

Изм. № посл. Подпись и дата Власт. инв. №


Проект разработан в соответствии действующими нормами и правилами и предусматривает мероприятия, обеспечивающие взрывную, взрывопожарную и пожарную безопасность при эксплуатации здания.

Главный инженер проекта -----

Изм.	Кол.	Лист	№ док.	Подпись	Дата					
						Геологические изыскания и проектирование системы водоснабжения для села Бостондех, района Пянджекент, Согдийской области.				
						Площадка водозабора. Генеральный план М 1:500		Стадия	Лист	Листов
						Общие данные		РП	1	5
								Государственное Дочерное Предприятие "Лоухакиши Обдехот"		








Разбивочный план

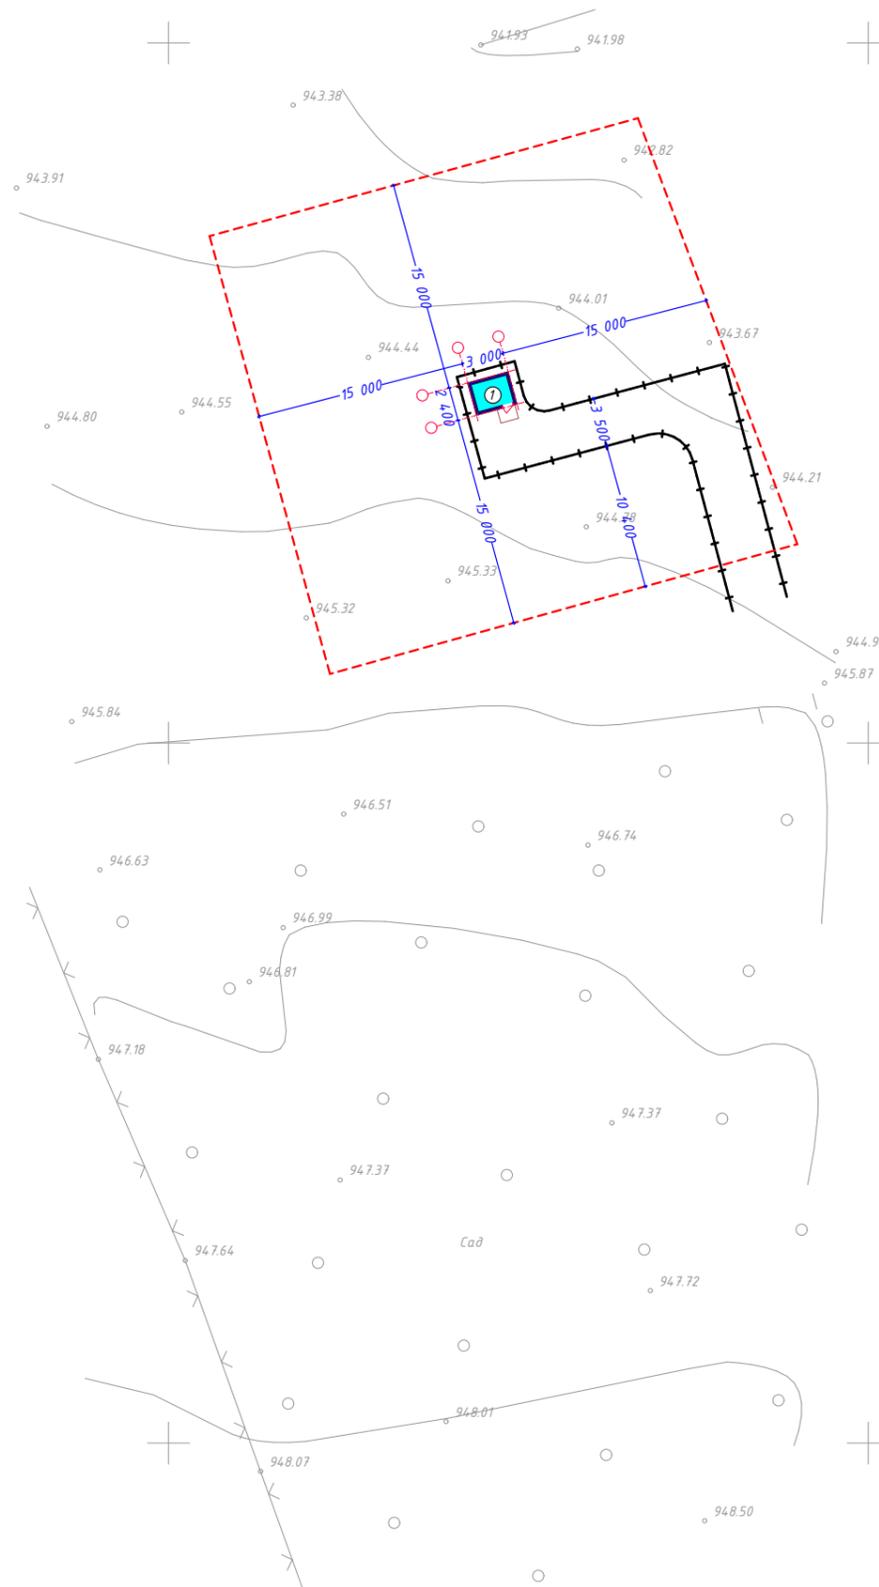

Экспликация зданий и сооружений

№№ п/п	Наименование	Кол-во, шт.	Этаж-ность	Площ. застр. м ²	Примечание
1	Насосная станция 1 го подъема	1	1	8,70	Проектируемые

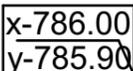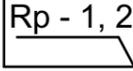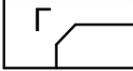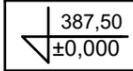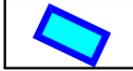
Условные обозначения:

-  Граница проектируемого участка
-  Привязочные координаты
-  Репера
-  Существующие проезды
-  Существующий откос
-  Отметка нуля чистого пола
-  Сносимые сооружения
-  Проектируемое здание и сооружение


СОГЛАСОВАНО

Инв. № подл. / Подпись и дата / Взам инв. №

Изм.	Кол.	Лист	№ док.	Подпись	Дата				
						Геологические изыскания и проектирование системы водоснабжения для села Бостондех, района Пянджекент, Согдийской области.			
						Площадка водозабора. Генеральный план М 1:500	Стадия	Лист	Листов
							РП	2	5
						Разбивочный план	Государственное дочернее предприятие "Лоухакиши Обдехот"		

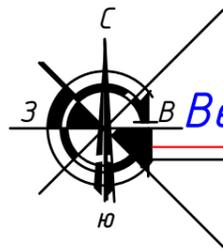






Вертикальная планировка

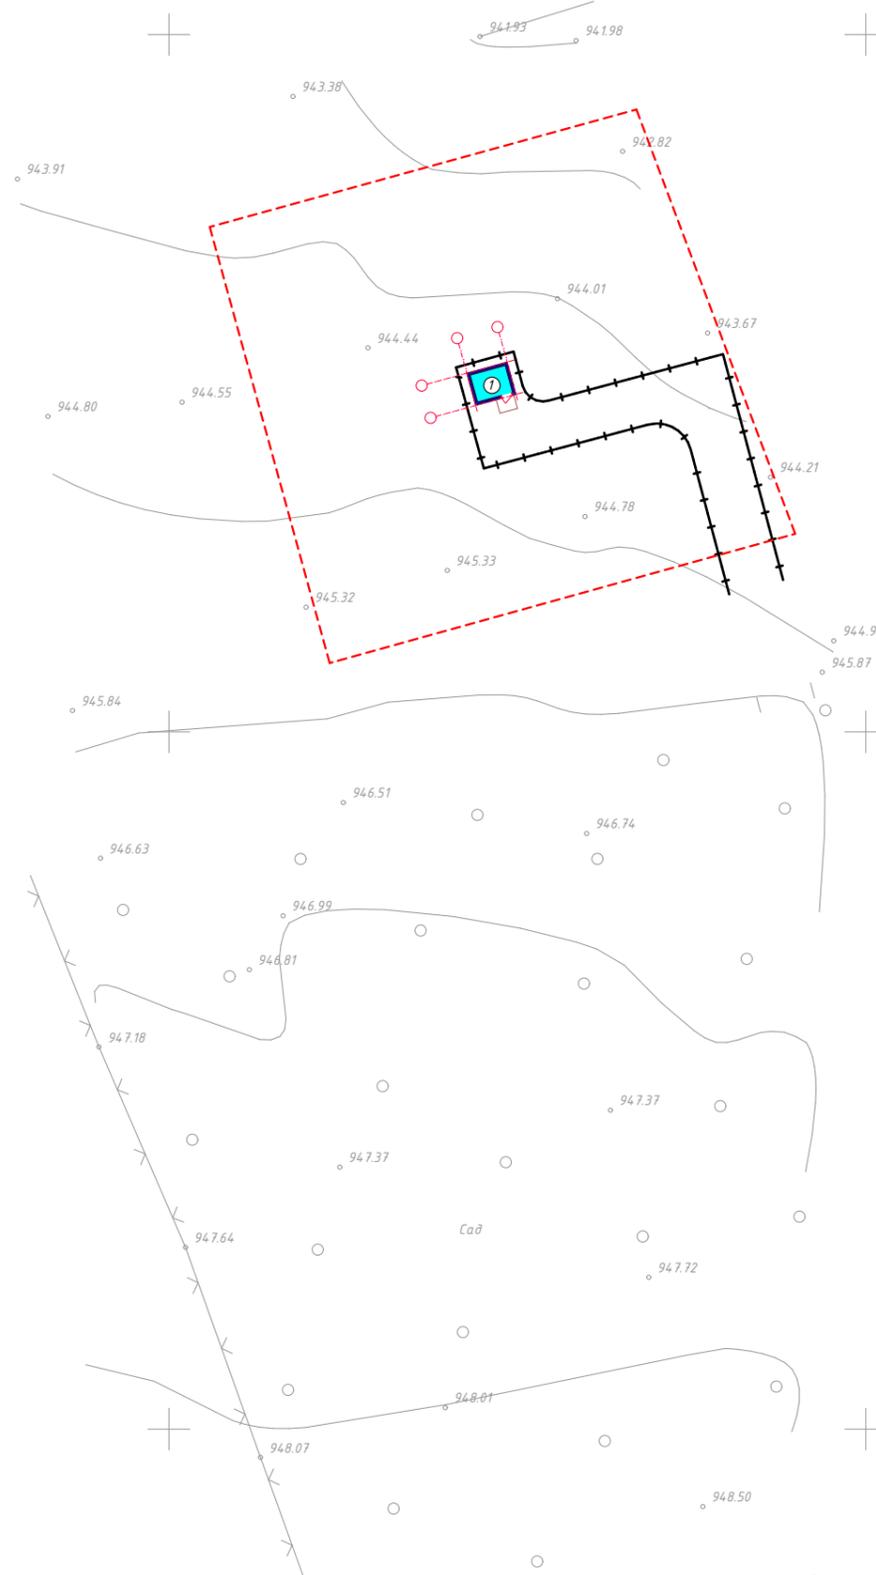

Экспликация зданий и сооружений


№№ п/п	Наименование	Кол-во, шт.	Этаж-ность	Площ. застр. м ²	Примечание
1	Насосная станция 1 го подъема	1	1	8,70	Проектируемые

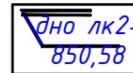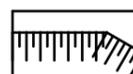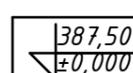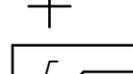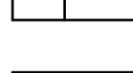Условные обозначения:


-  Проектные горизонталы
-  Отметка дна лотка лк 2 - 3
-  Существующие откосы
-  Отметка нуля чистого пола
-  Существующие проезды
-  Граница проектируемого участка

СОГЛАСОВАНО	
Инв. № подл.	
Подпись и дата	
Взам инв. №	

Геологические изыскания и проектирование системы водоснабжения для села Бостондех, района Пянджекент, Согдийской области.					
Изм.	Кол.	Лист	№ док.	Подпись	Дата
ГИП	Хабибов И.				2023
Разработал					2023
Площадка водозабора. Генеральный план М 1:500					
Вертикальная планировка			Стадия	Лист	Листов
			РП	3	5
			Государственное Дочерное Предприятие "Лоухакашии Обдехот"		

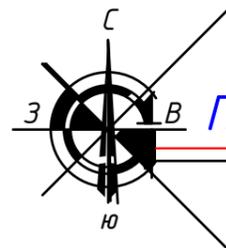

План дорог и тротуаров

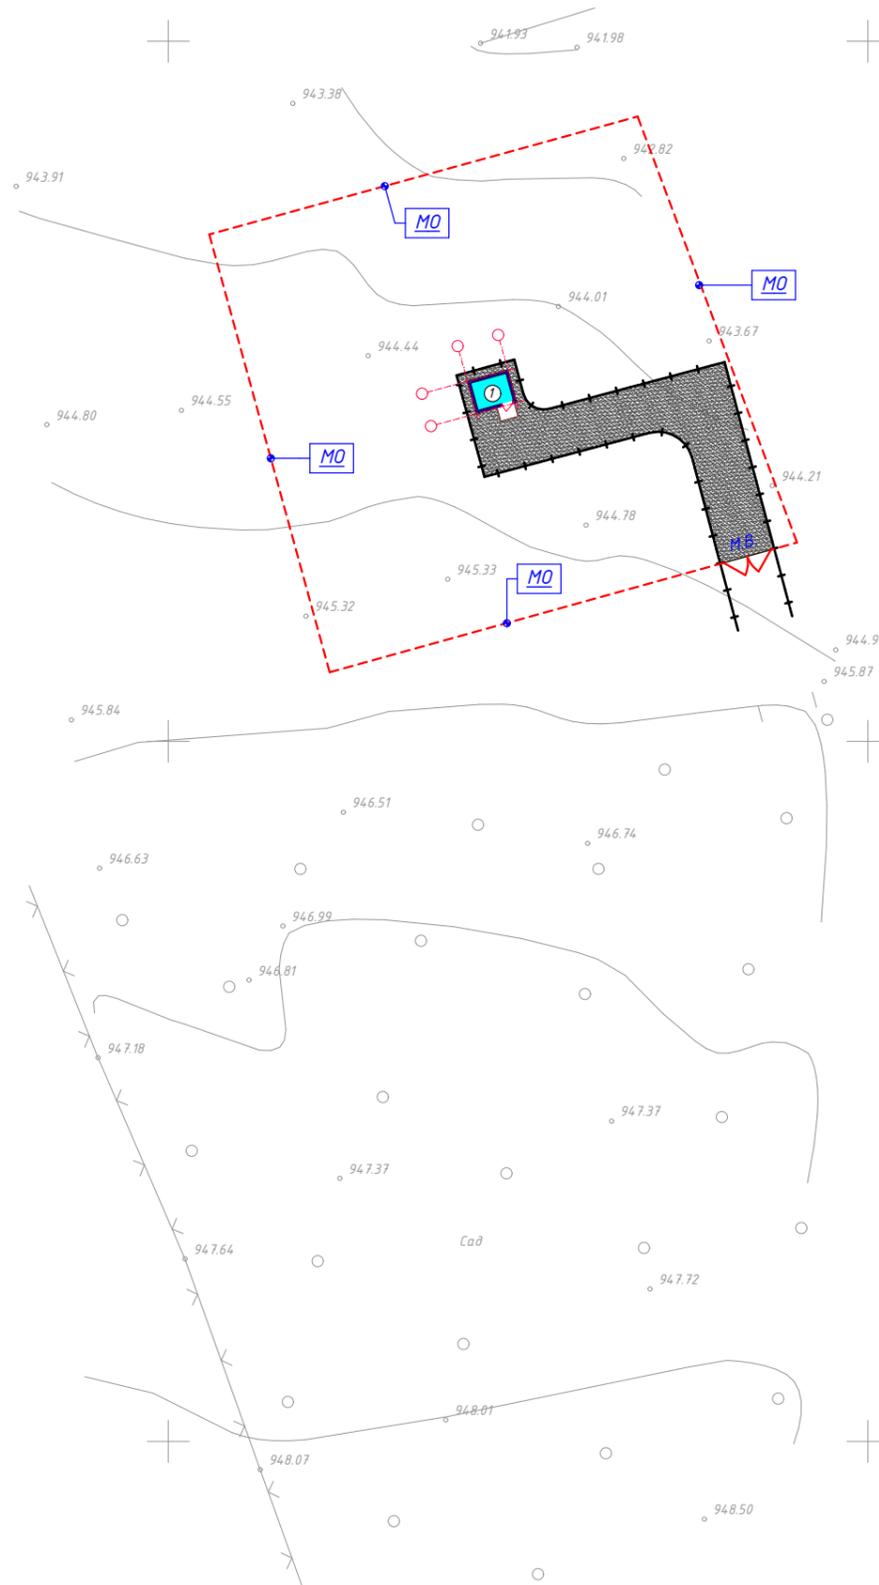

ВЕДОМОСТЬ ОБЪЕМОВ РАБОТ ОТВЕДЁННОЙ ТЕРРИТОРИИ

Обозн. на плане	Наименование работ	Един. изм.	Кол. пр.	примечан.
	Щебень	м ²	120,00	Сеч.1-1
	Металлическая оградения	п.м.	128,30	см. лист КЖ
	Металлическая ворота L=3м	шт.	1	см. лист КЖ



СОГЛАСОВАНО	
Инд. № подл.	Власт инв. №
Подпись и дата	

Изм.	Кол.	Лист	№ док.	Подпись	Дата					
						Геологические изыскания и проектирование системы водоснабжения для села Бостондех, района Пянджекент, Согдийской области.				
						Площадка водозабора. Генеральный план М 1:500		Стадия РП	Лист 5	Листов 5
						План дорог и тротуаров		Государственное дочернее предприятие "Лоухакаши Обдехот"		