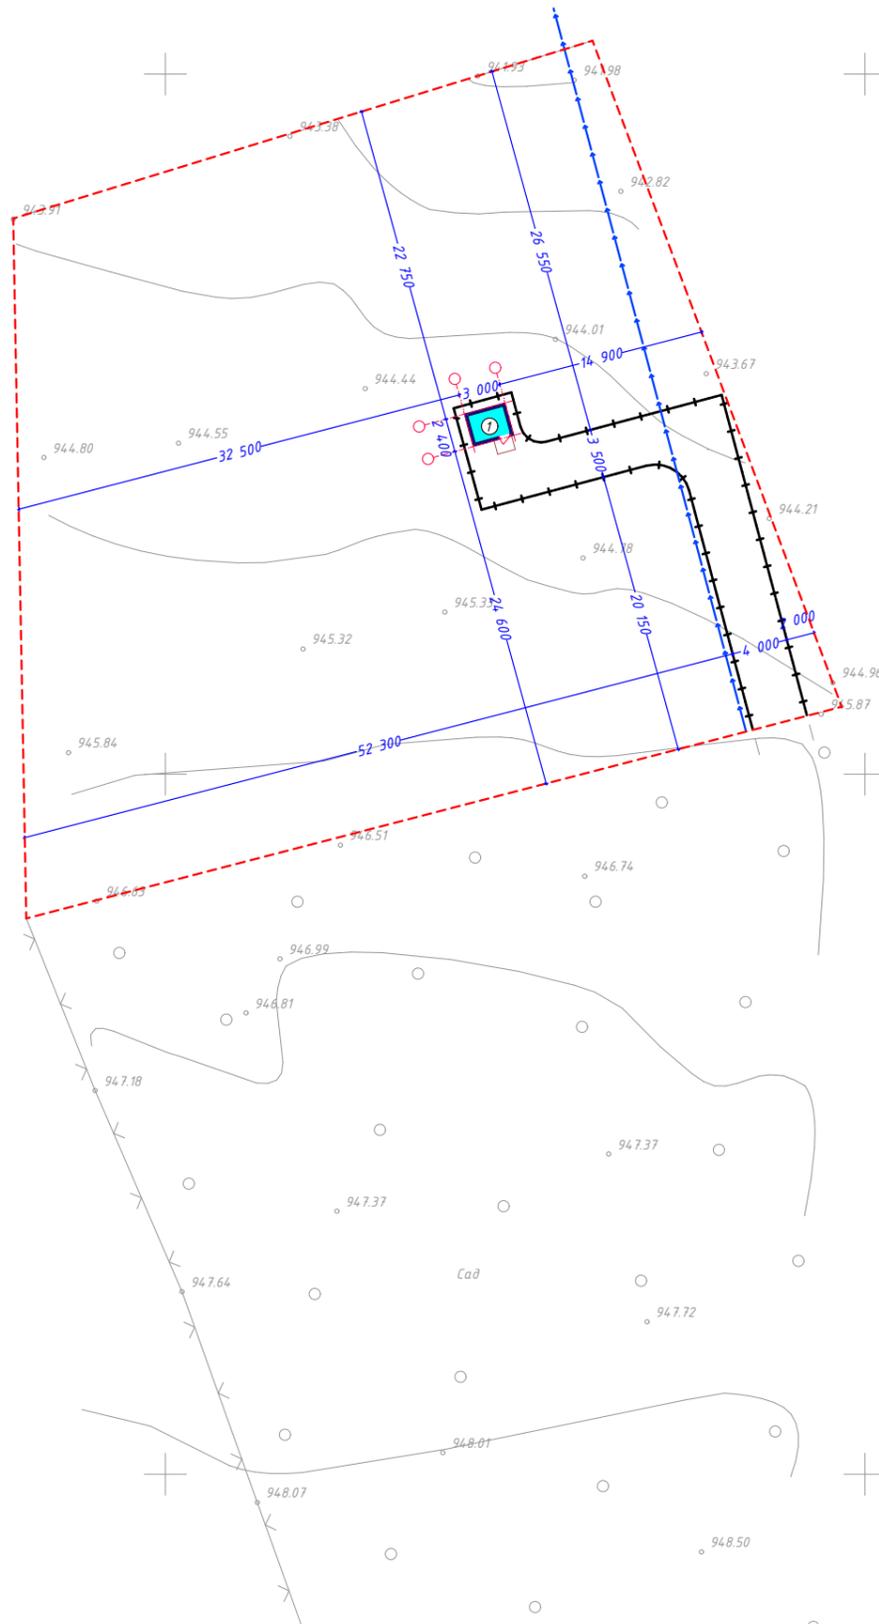








Разбивочный план



Экспликация зданий и сооружений

| №№ п/п | Наименование | Кол-во, шт. | Этаж-ность | Площ. застр. м ² | Примечание |
|--------|-------------------------------|-------------|------------|-----------------------------|---------------|
| 1 | Насосная станция 1 го подъема | 1 | 1 | 8,70 | Проектируемые |

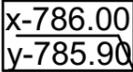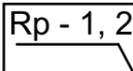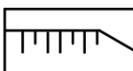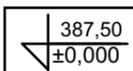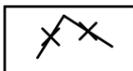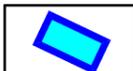
Условные обозначения:

-  Граница проектируемого участка
-  Привязочные координаты
-  Репера
-  Существующие проезды
-  Существующий откос
-  Отметка нуля чистого пола
-  Сносимые сооружения
-  Проектируемое здание и сооружение


СОГЛАСОВАНО

Инф. № подл. / Подпись и дата / Взам инв. №

| Изм. | Кол. | Лист | № док. | Подпись | Дата |
|---|------|------|--------|---------|--------|
| | | | | | |
| Геологические изыскания и проектирование системы водоснабжения для села Бостондех, района Пянджекент, Согдийской области. | | | | | |
| Площадка водозабора. Генеральный план М 1:500 | | | | | |
| Разработал Каримов И. | | | | | |
| 2023 | | | | | |
| 2023 | | | | | |
| Разбивочный план | | | | | |
| | | | Стадия | Лист | Листов |
| | | | РП | 2 | 5 |
| Государственное дочернее предприятие "Лоухакаши Обдехот" | | | | | |

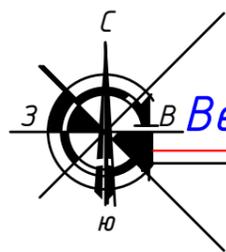



Вертикальная планировка

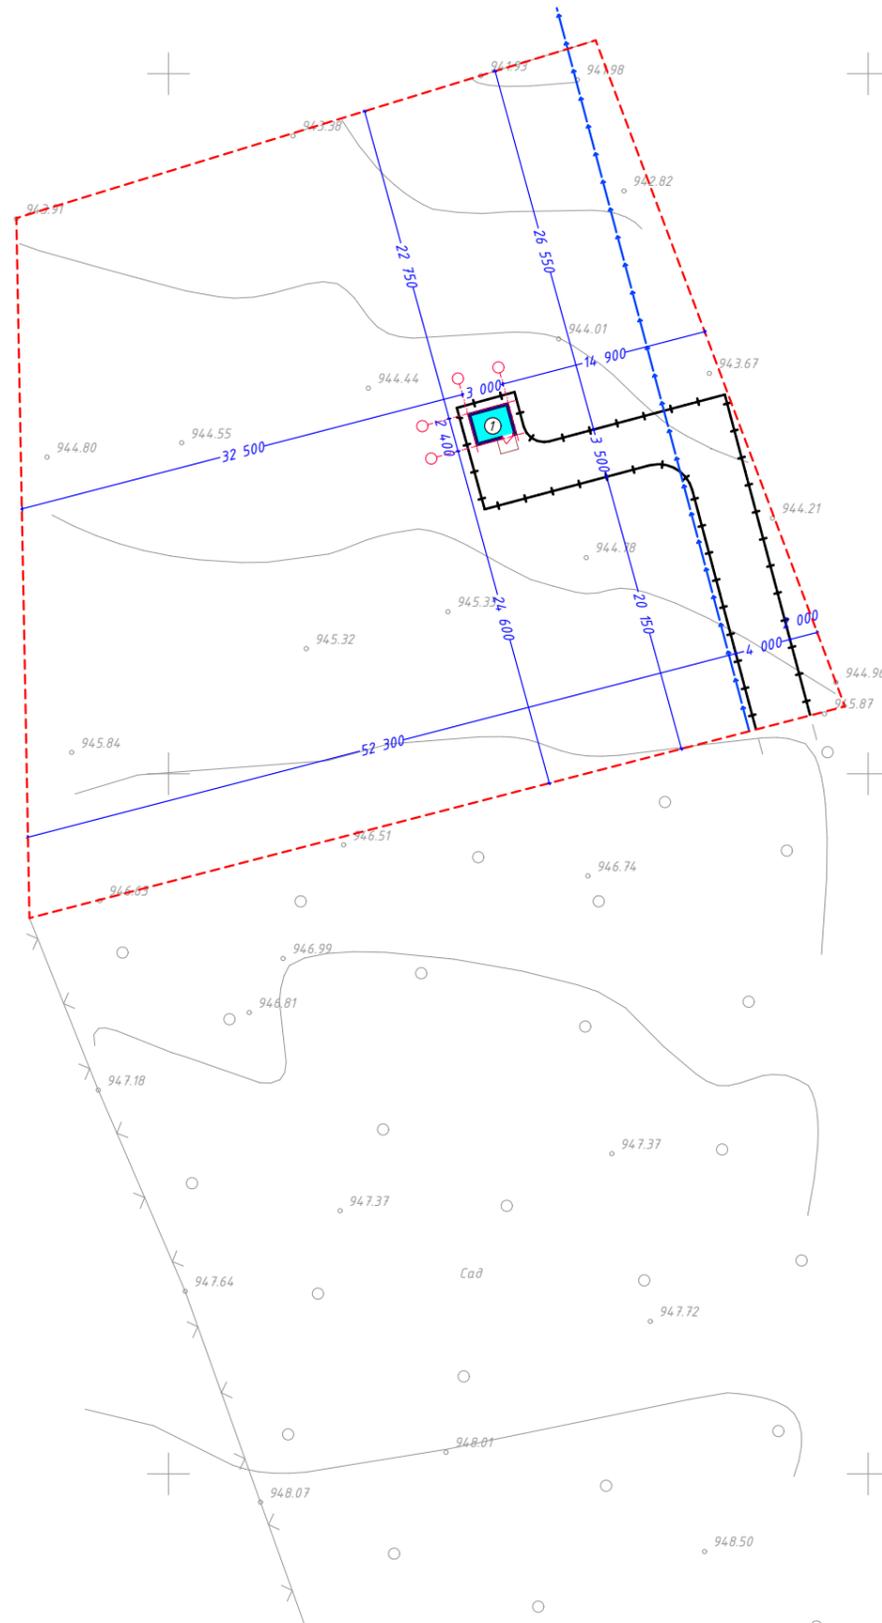

Экспликация зданий и сооружений

| №№ п/п | Наименование | Кол-во, шт. | Этаж-ность | Площ. застр. м ² | Примечание |
|--------|-------------------------------|-------------|------------|-----------------------------|---------------|
| 1 | Насосная станция 1 го подъема | 1 | 1 | 8,70 | Проектируемые |

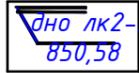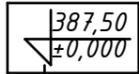Условные обозначения:

-  Проектные горизонталы
-  Отметка дна лотка лк 2 - 3
-  Существующие откосы
-  Отметка нуля чистого пола
-  Существующие проезды
-  Граница проектируемого участка


СОГЛАСОВАНО

| | | |
|--------------|----------------|-------------|
| Инд. № подл. | Подпись и дата | Взам инв. № |
| | | |


ПРИМЕЧАНИЯ:

- План организации рельефа и водоотводов разработан на топосъемке М 1:500, выполненной в 2023 г.
- Проектные горизонталы решены методом красных линий
- Перенос инженерных сетей осуществляется за счет застройщика в установленном порядке.

| | | | | | | | |
|---|------------|------|--------|---------|--|------|--------|
| Геологические изыскания и проектирование системы водоснабжения для села Бостондех, района Пянджекент, Согдийской области. | | | | | | | |
| Изм. | Кол. | Лист | № док. | Подпись | Дата | | |
| | | | | | | | |
| ГИП | | | | | 2023 | | |
| Разработал | Каримов И. | | | | 2023 | | |
| Площадка водозабора. Генеральный план М 1:500 | | | | | Стадия | Лист | Листов |
| | | | | | РП | 3 | 5 |
| Вертикальная планировка | | | | | Государственное дочернее предприятие "Лоухакиши Обдехот" | | |

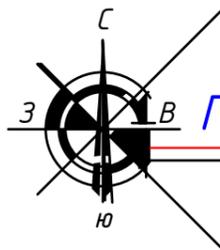

План дорог и тротуаров

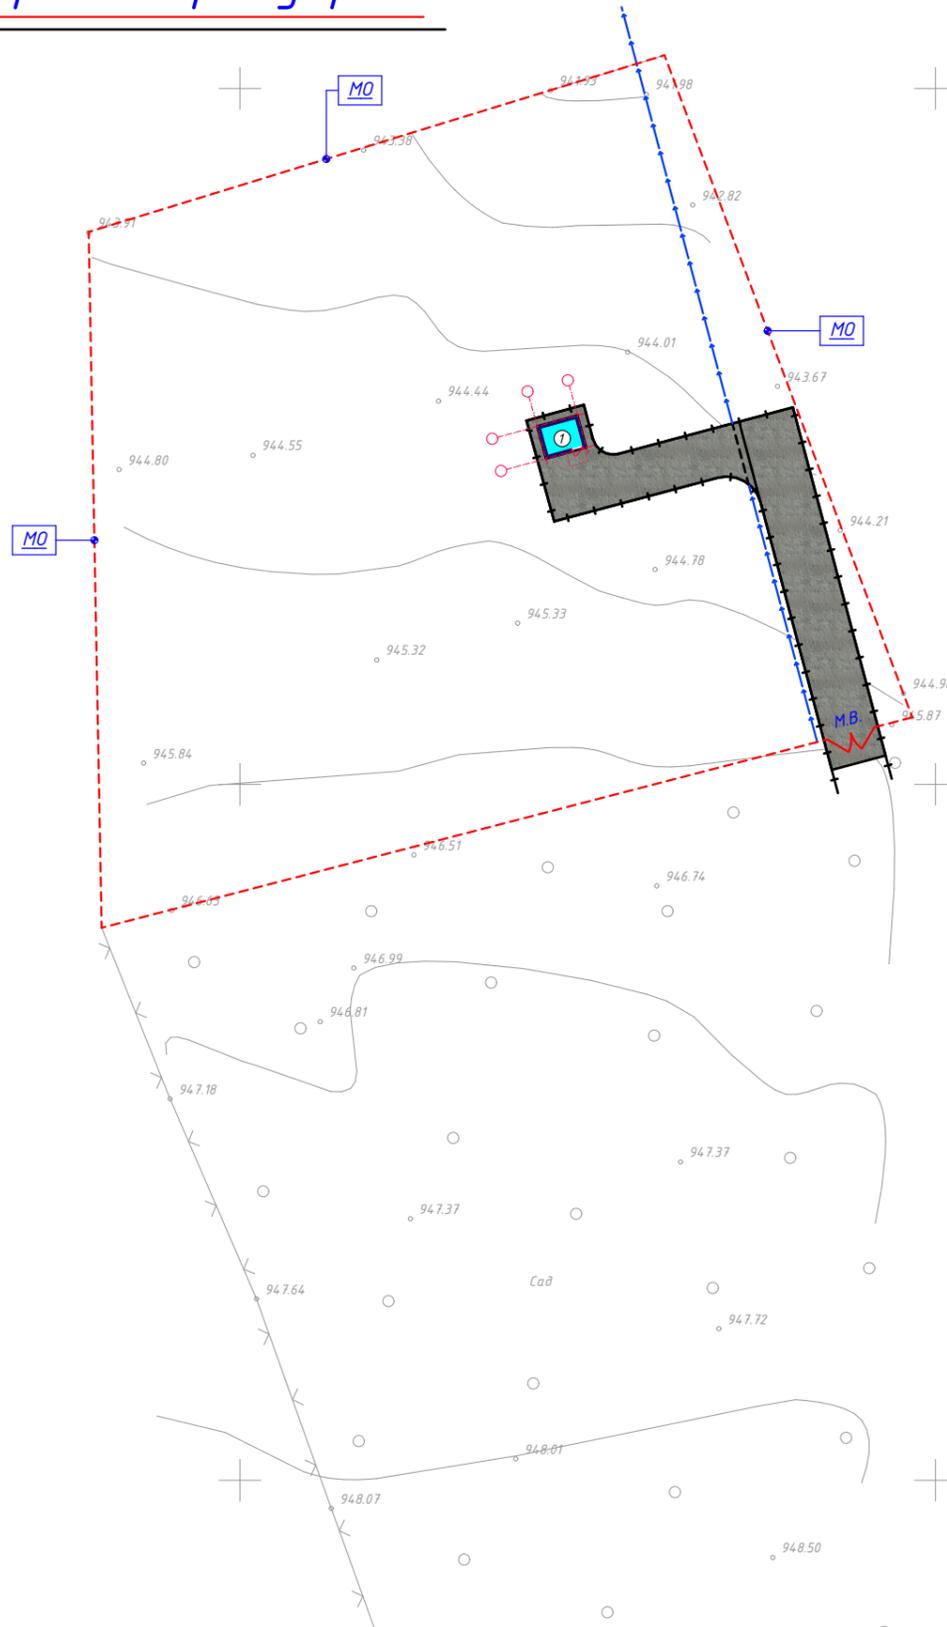


Экспликация зданий и сооружений

| №№ п/п | Наименование | Кол-во, шт. | Этаж-ность | Площ. застр. м ² | Примечание |
|--------|-------------------------------|-------------|------------|-----------------------------|---------------|
| 1 | Насосная станция 1 го подъема | 1 | 1 | 8,70 | Проектируемые |

ВЕДОМОСТЬ ОБЪЕМОВ РАБОТ ОТВЕДЁННОЙ ТЕРРИТОРИИ

| Обозн. на плане | Наименование работ | Един. изм. | Кол. пр. | примечан. |
|-----------------|-----------------------------|------------|----------|--------------|
| | Бетонная покрытия | М2 | 167,00 | Сеч.1-1 |
| | Сборный бортовой камень П-1 | п.м. | 96,00 | БК 15x30x100 |
| | Латок ЛК 2-3 | п.м. | 54,00 | |
| | Металлическая ограждения | п.м. | 210,00 | см. лист КЖ |
| | Металлическая варота L=3м | шт. | 1 | см. лист КЖ |

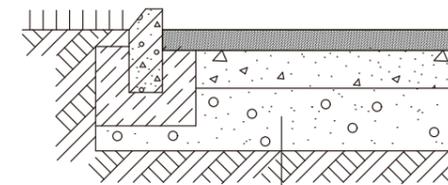СЕЧ. 1-1



Бетон кл. В-15 - 10 см.
Щебень втрамбованный в грунт - 10 см.
Уплотненный грунт

ПРИМЕЧАНИЯ:

1. План организации рельефа и водоотводов разработан на топосъемке М 1:500, выполненной в 2023 г.
2. Проектные горизонталы решены методом красных линий
3. Перенос инженерных сетей осуществляется за счет застройщика в установленном порядке.

Геологические изыскания и проектирование системы водоснабжения для села Бостондек, района Пянджекент, Согдийской области.

| Изм. | Кол. | Лист | № док. | Подпись | Дата | Стадия | Лист | Листов |
|-------------------------|------------|------|--------|---------|------|--------|--|--------|
| ГИП | | | | | 2023 | РП | 3 | 5 |
| Разработал | Каримов И. | | | | 2023 | | | |
| Вертикальная планировка | | | | | | | Государственное дочернее предприятие "Лоухакиши Обдехот" | |

СОГЛАСОВАНО

Инф. № подл. Подпись и дата. Взам инв. №