



Экспликация зданий и сооружений


№№ п/п	Наименование	Кол-во, шт.	Этаж-ность	Площ. застр. м ²	Примечание
1	Резервуар V-50м ³	1	1	19,84	Проектируемые

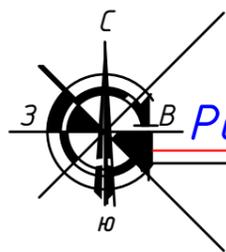

Разбивочный план

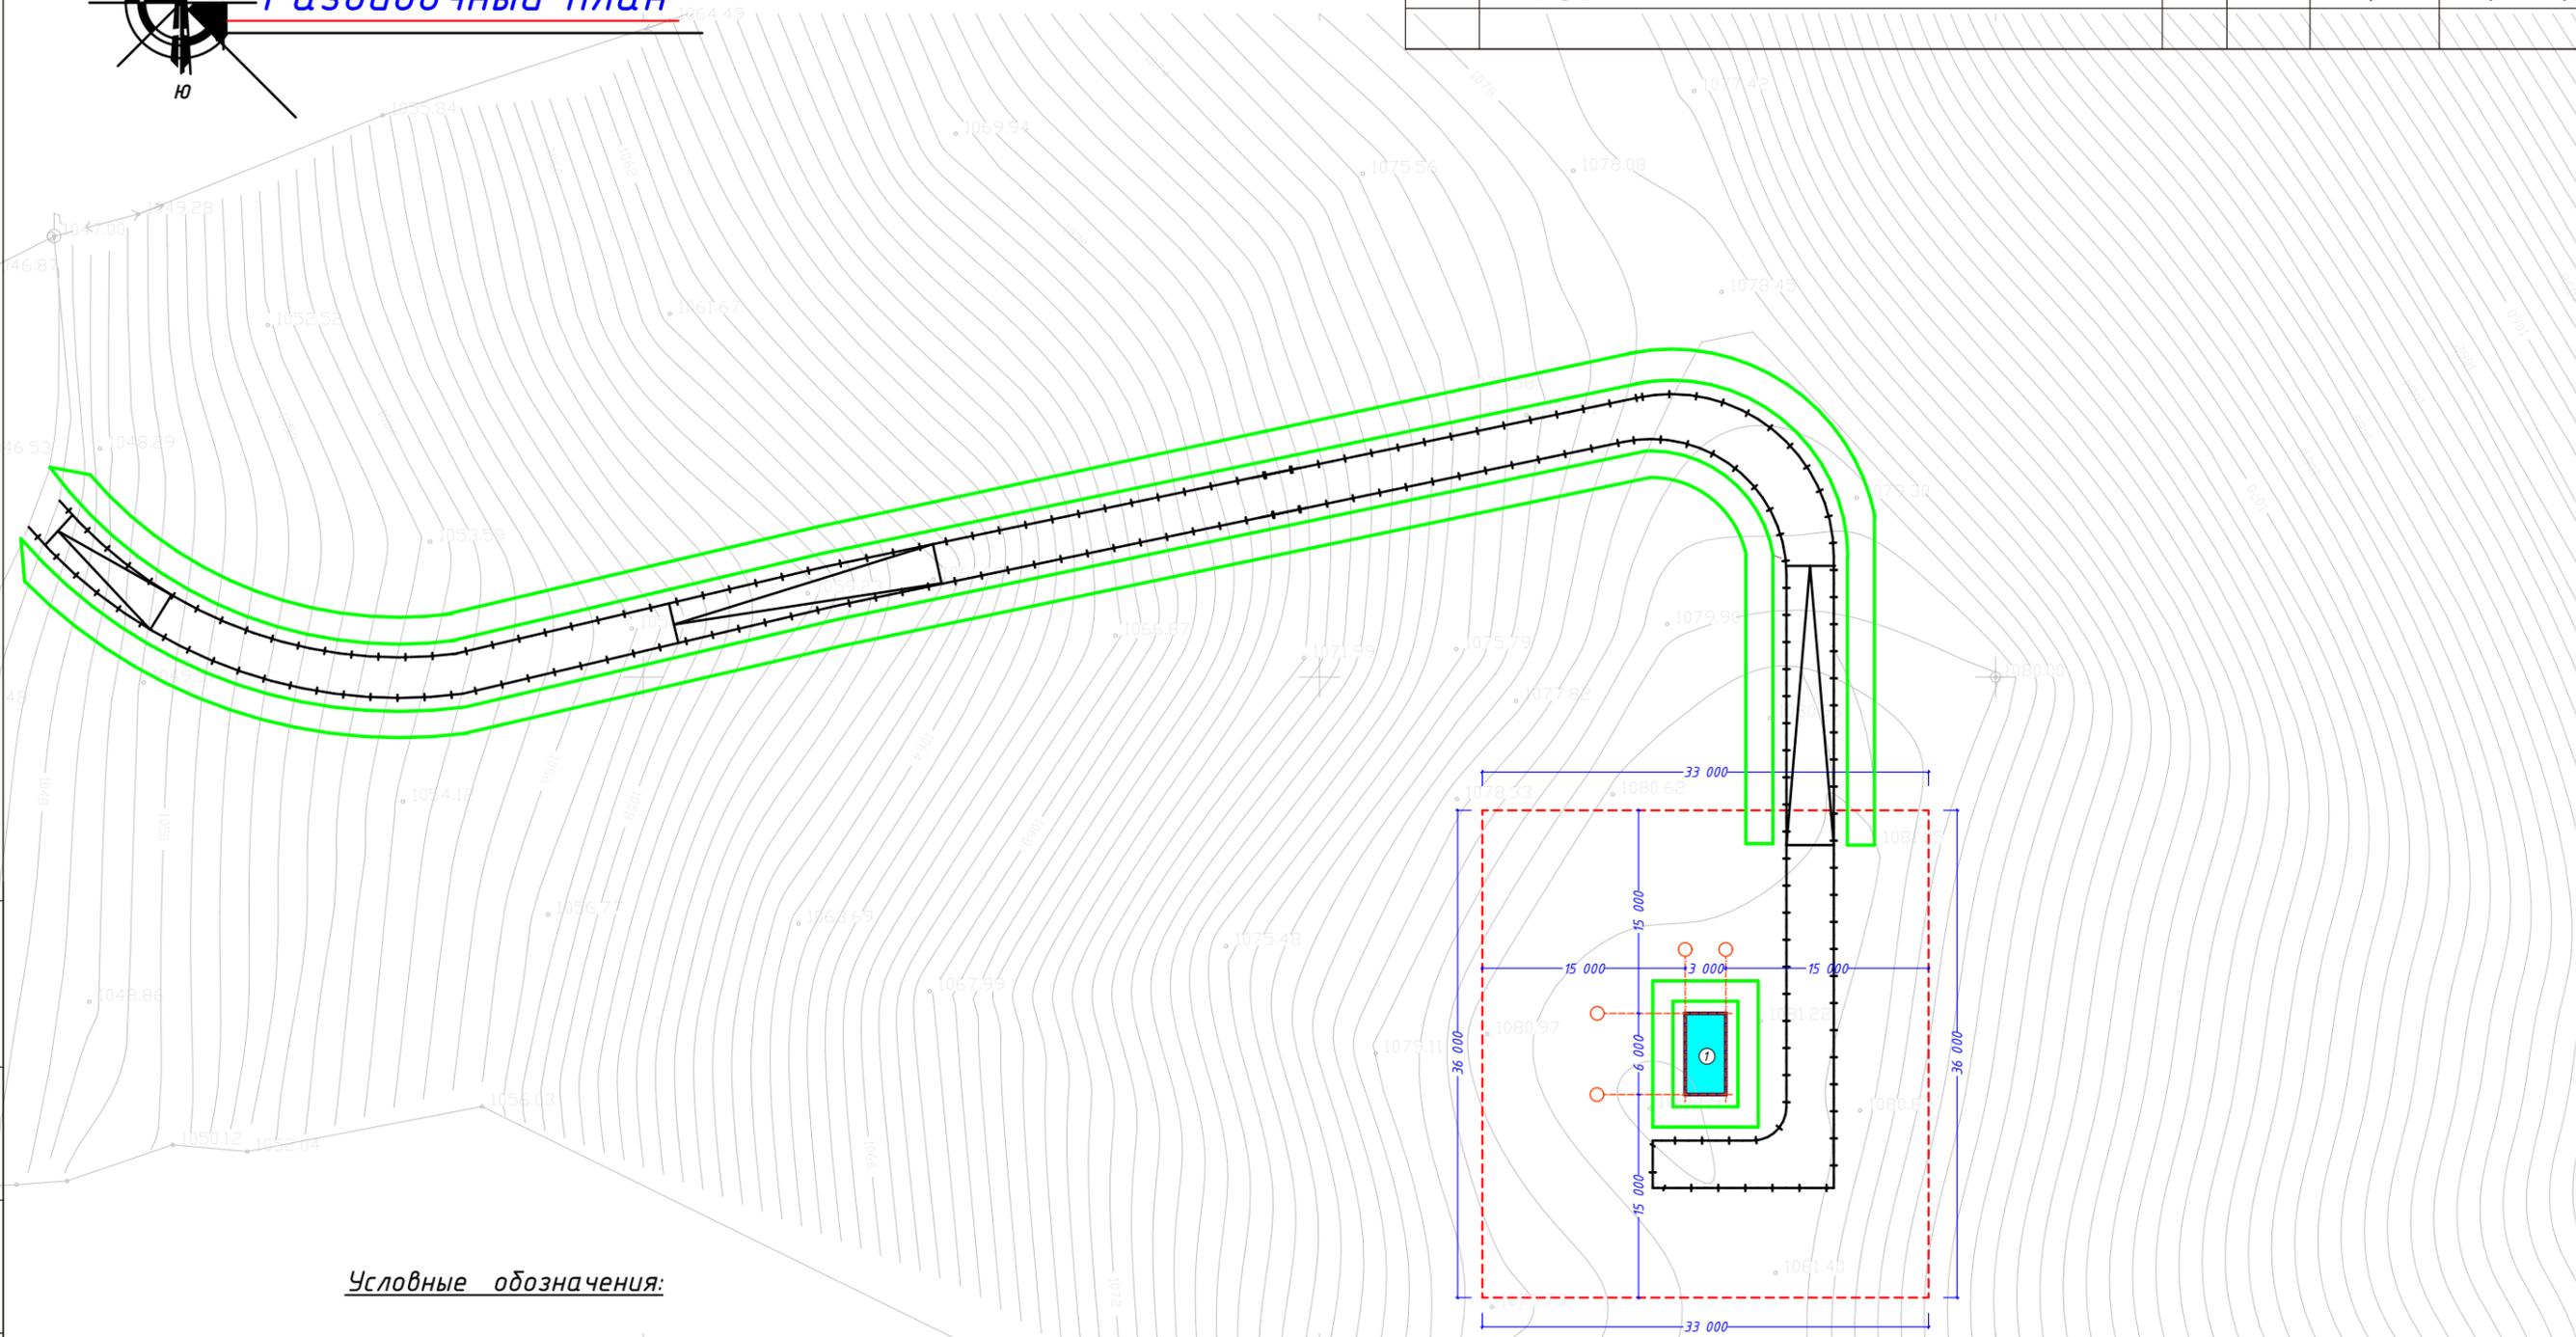

Условные обозначения:

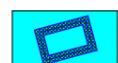

Проектируемое здание



Привязочные координаты



Граница проектируемого участка

Изм.	Кол.	Лист	№ док.	Подпись	Дата
ГИП		Жаббаров И.			2023
Разработал		108266			2023

Геологические изыскания и проектирование системы водоснабжения для села Бостондех, района Пянджент, Согдийской области.

Площадка напорно-регулирующих резервуаров зоны водоснабжения №2
Генеральный план М 1:500

Стадия	Лист	Листов
РП	2	5


Разбивочный план

Государственное дочернее предприятие "Лоухакаши Обдехот"


СОГЛАСОВАНО

Инв. № подл. Подпись и дата. Взам инв. №


№№ п/п	Наименование	Кол- во, шт.	Этаж- ность	Площ. застр. м ²	Примечание
1	Резервуар V-50м ³	1	1	19,84	Проектируемые

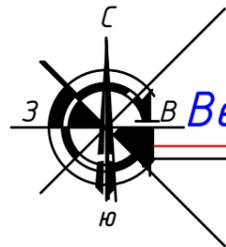


Вертикальная планировка

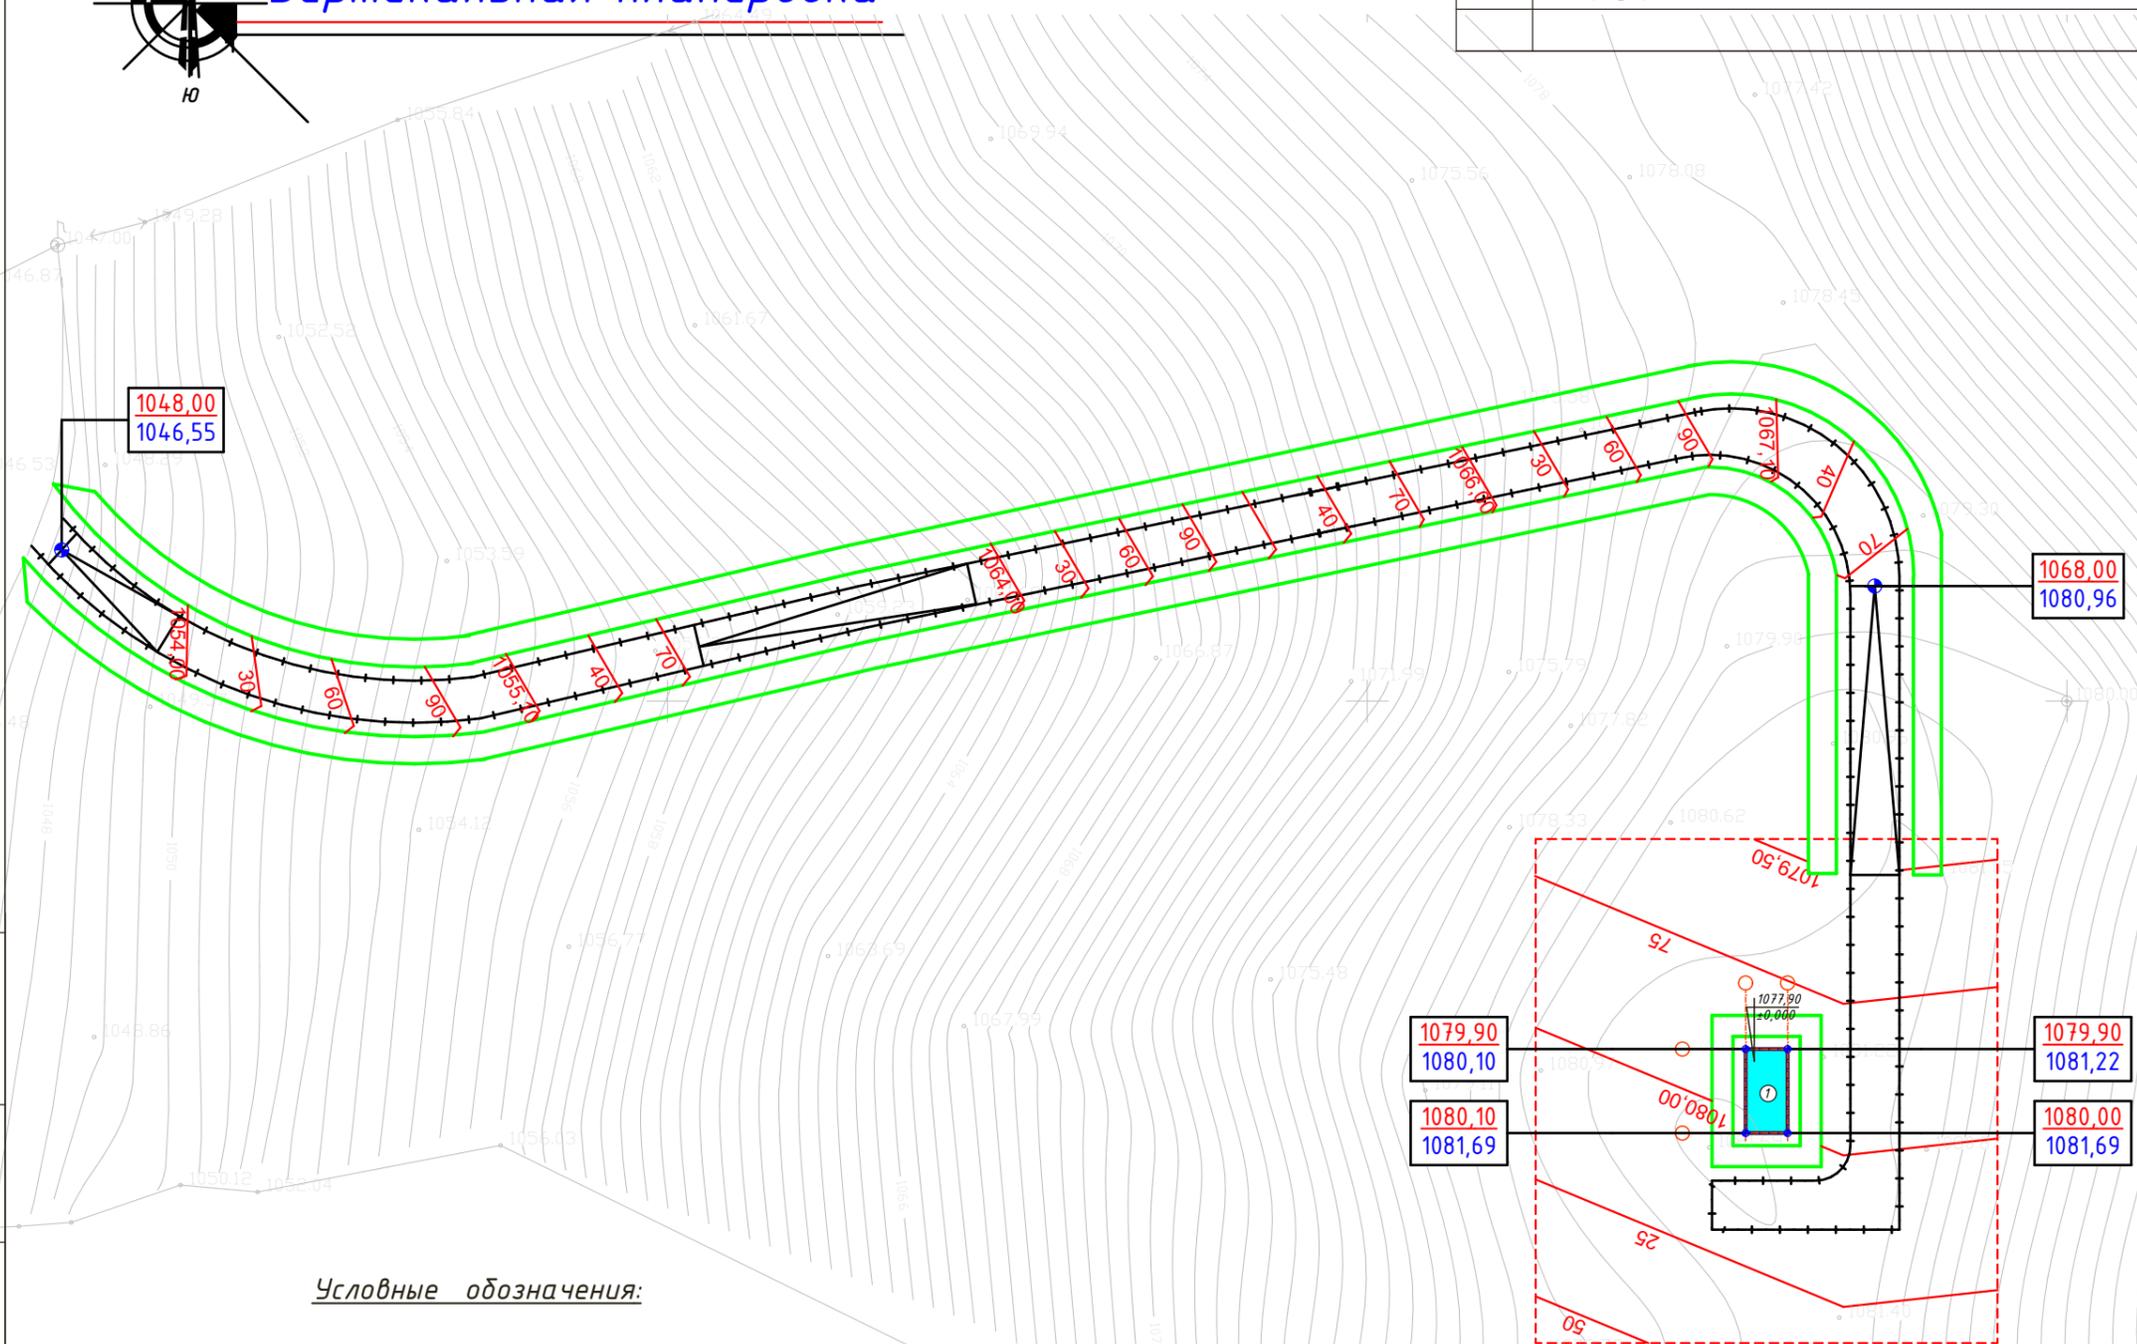

Условные обозначения:

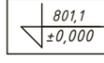
-  Граница проектируемого участка
-  Проектная отметка
Существующая
отметка
-  Проектные горизонталы
-  Отметка дна лотка лк 2 - 3
-  Отметка нуля чистого пола

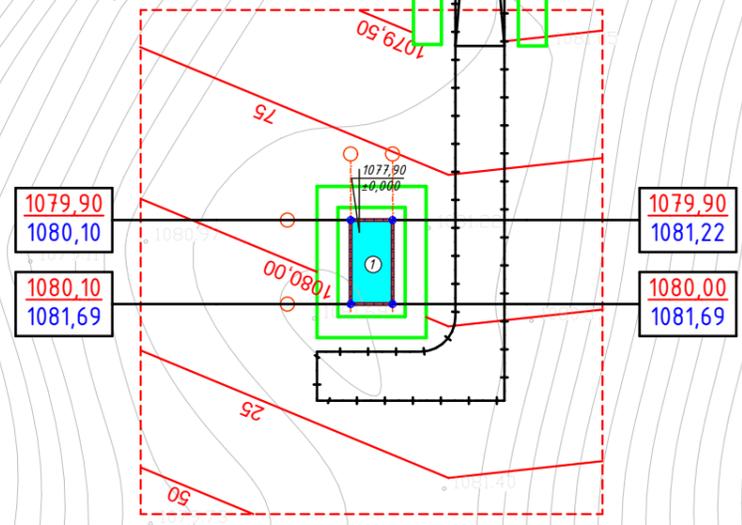


Изм.	Кол.	Лист	№ док.	Подпись	Дата	Геологические изыскания и проектирование системы водоснабжения для села Бостондех, района Пянджикент, Согдийской области.			
ГИП		Хабиров И.			2023	Площадка напорно-регулирующих резервуаров зоны водоснабжения №2 Генеральный план М 1:500	Стадия	Лист	Листов
Разработал		1082,66			2023		РП	3	5
Вертикальная планировка						Государственное дочернее предприятие "Лоухакиши Обдехот"			

СОГЛАСОВАНО

Инв. № подл.
Подпись и дата
Власт. инв. №

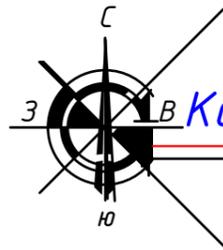

Картаграмма земляных масс

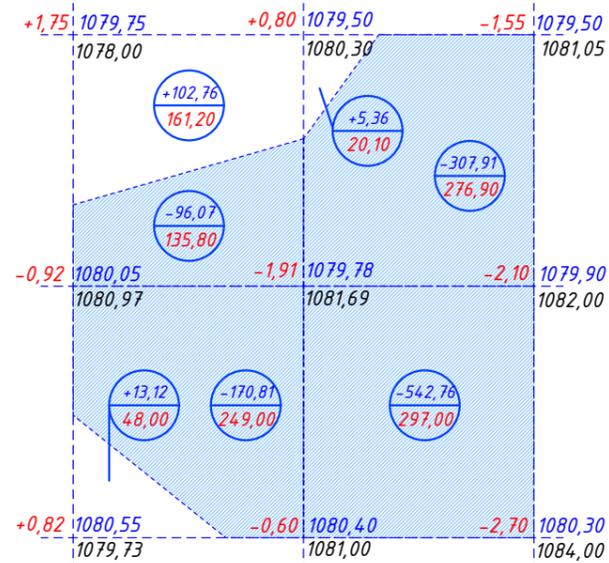

+Насыль (м3)	+115,88	+5,36	Итого м3	+121,24
-Выемка (м3)	-266,88	-850,67		-1117,55

Баланс земляных масс МЭ

Наименование работ и объемов грунта	Количество			
	Участок проектирования		Прилегающая территория	
	Насыль +	Выемка -	Насыль +	Выемка -
1. Планировка территории	+121,24	-1117,55		
в.т.ч. снятие растительного слоя	см. смету			
2. Замена растительного грунта	раст. гр. рекультив. не подлежит			
3. Избыток грунта от устройства: - фундаментов подвалов зданий и сооружений	см. смету			
- корыта под одежду проездов, тротуаров и площадок		-40,50		
- лотков		-		
- траншеи и корыта под растительный слой для озеленения	см. смету			
- подземных сетей	см. смету			
итого по п. п. 1-3	+121,24	-1158,05		
4. Поправка на уплотнение грунта (разрыхл.)	-	-		
ВСЕГО:	+121,24	-1158,05		
5. Недостаток грунта				
Избыток грунта		-1036,81		

Условные обозначения:

-0,80 / 688,70 - Проектная отметка земли
 689,50 - Существующая отметка земли
 - Рабочая отметка



- Проектируемые здания и сооружения



- Объем грунта (выемка м3)
 - Площадь м2



- Линия нулевых работ



- Объем грунта (насыль м3)
 - Площадь м2


СОГЛАСОВАНО

Инв. № посл. / Подпись и дата / Влаг. инв. №


Геологические изыскания и проектирование системы водоснабжения для села Бостондек, района Пянджикент, Согдийской области.					
Изм.	Кол.	Лист	№ док.	Подпись	Дата
Площадка напорно-регулирующих резервуаров зоны водоснабжения №2				Стадия	Лист
Генеральный план М 1:500				РП	4
Картаграмма земляных масс				Государственное дочернее предприятие "Лоухакиши Обдехот"	

ВЕДОМОСТЬ ОБЪЕМОВ РАБОТ ОТВЕДЕННОЙ ТЕРРИТОРИИ

Обозн. на плане	Наименование работ	Един. изм.	Кол. пр.	примечан.
	Щебень	м2	135,00	Сеч.1-1
	Металлическая оградения	п.м.	135,00	см. лист КЖ
	Металлическая ворота L=3м	шт.	1	см. лист КЖ

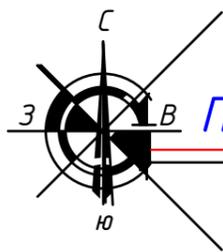

План дорог и тротуаров

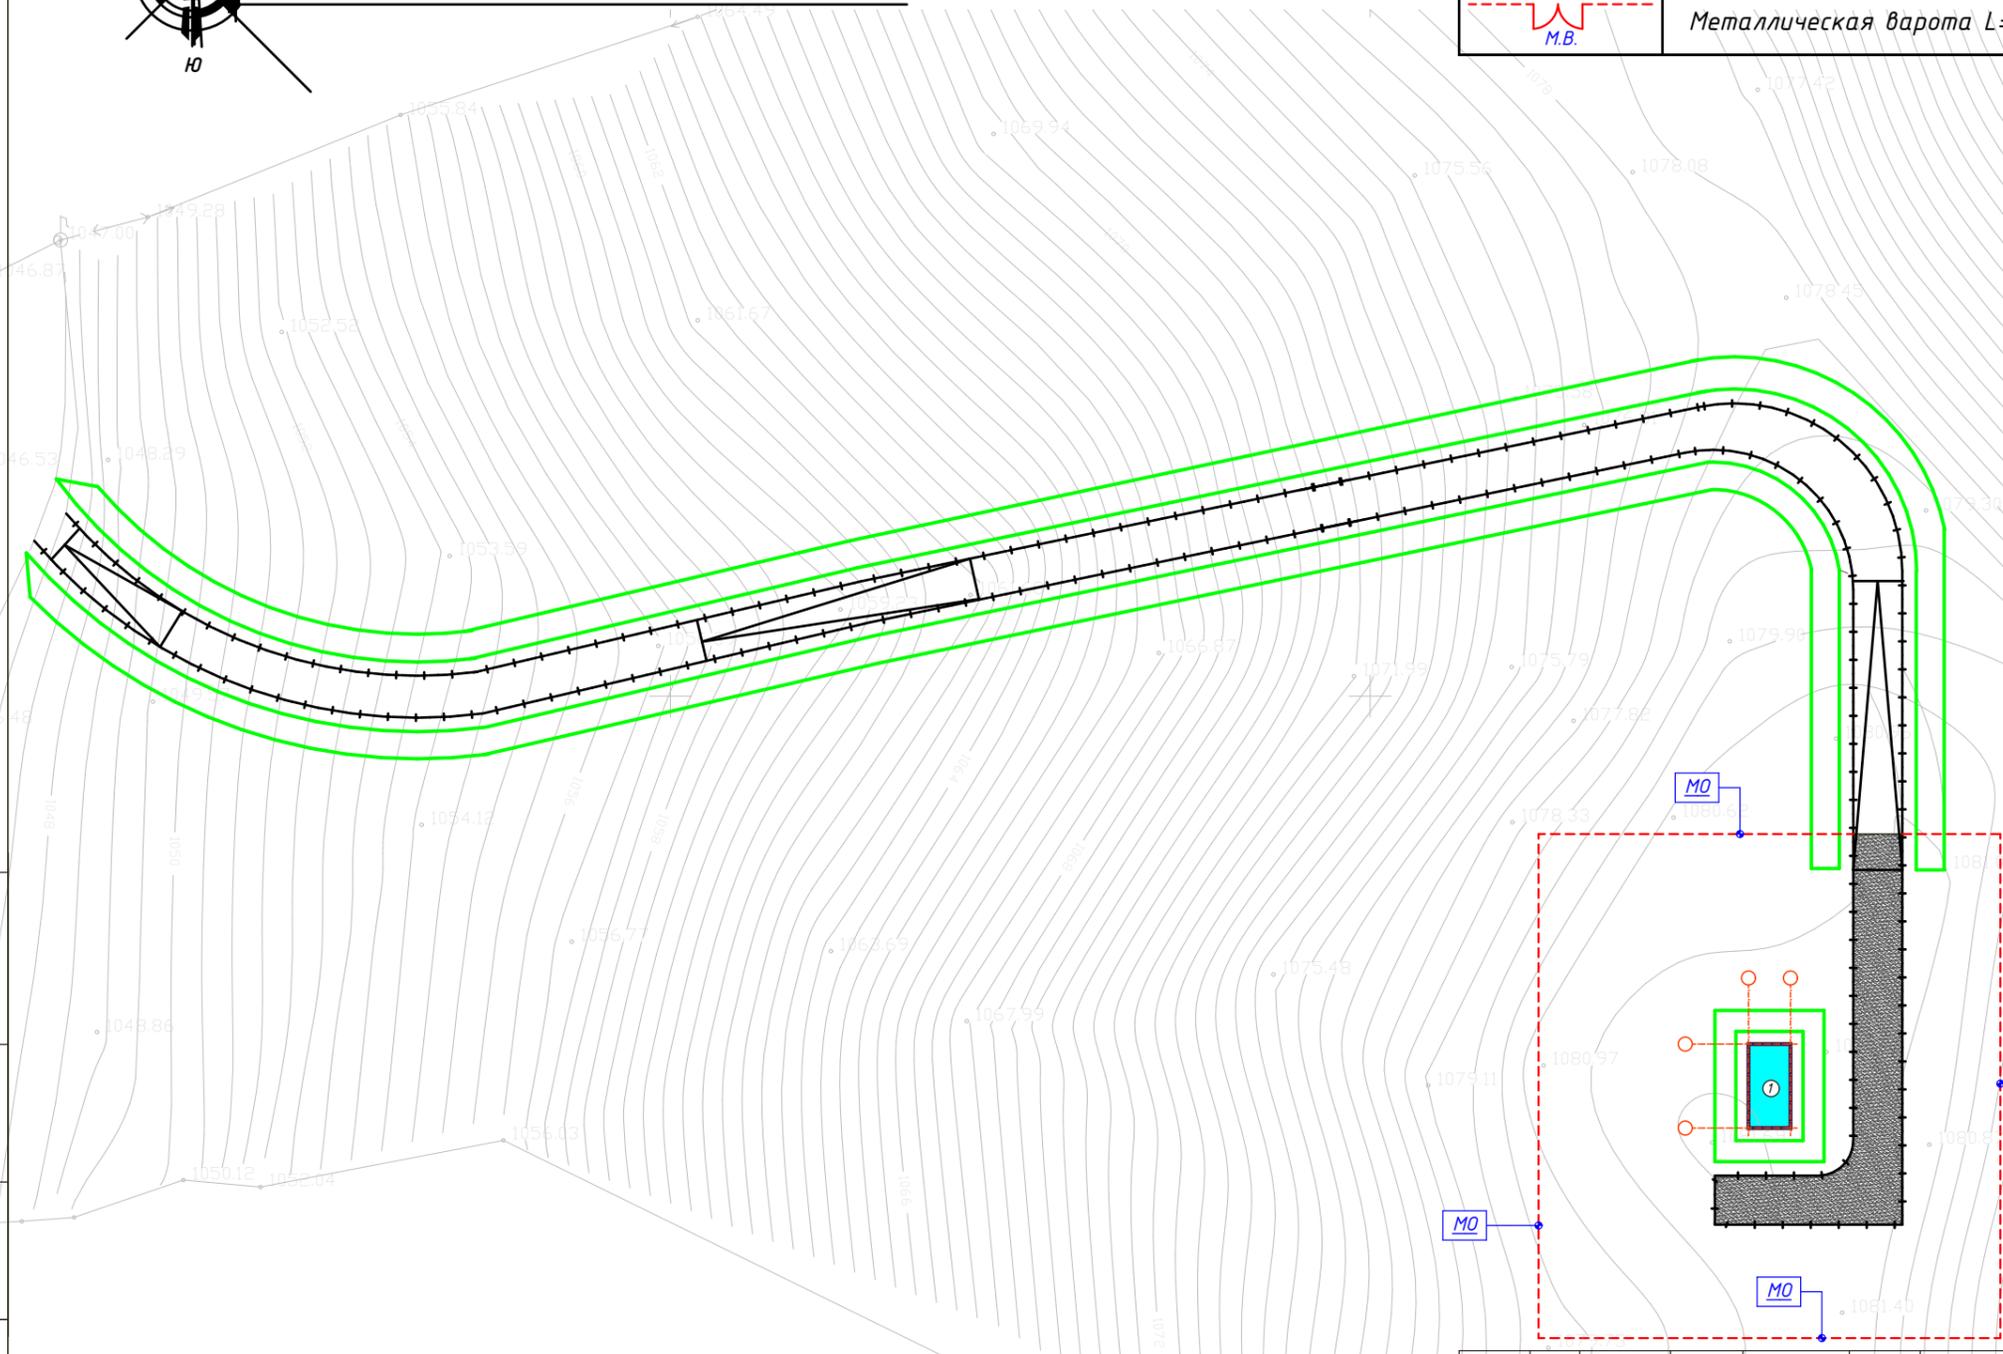

Щебень пропитанный битумом-15 см.
Гравийно песчаная смесь - 15 см.
Уплотненный грунт

Изм.	Кол.	Лист	№ док.	Подпись	Дата
ГИП		Жабызов И.			2023
Разработал					2023

Геологические изыскания и проектирование системы водоснабжения для села Бостондех, района Пянджекент, Согдийской области.

Площадка напорно-регулирующих резервуаров зоны водоснабжения №2	Стадия	Лист	Листов
Генеральный план М 1:500	РП	5	5

План дорог и тротуаров

Государственное дочернее предприятие "Лоухакаши Обдехот"

СОГЛАСОВАНО

Имя, № подл. Подпись и дата. Взам инв. №