Расчистка коллектора кишлака Богев

Типовое поперечное сечение коллектора кишлака Богев

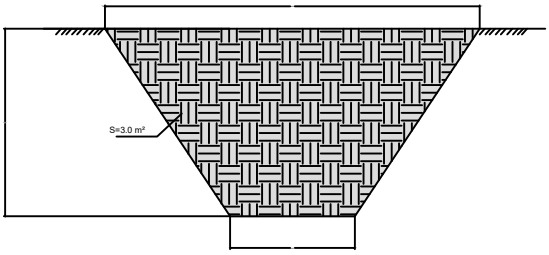

L=830m

V=S*L=3 m²*830m=2800m³

Итого земляные работы: 2800м3

Поперечное сечение переезда

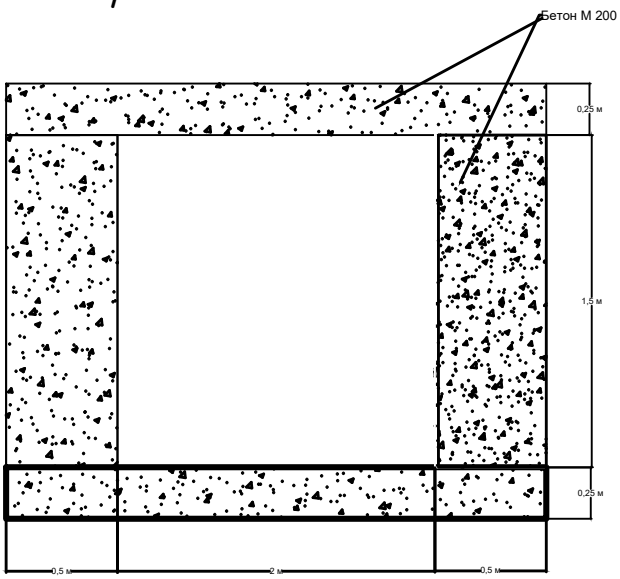

			р. Шурчи ва Сурчи к.Богев		
			Расчистка коллектора	Стадия	Лист	Листов