



Селенаправляющие стенки из габрионной кладки

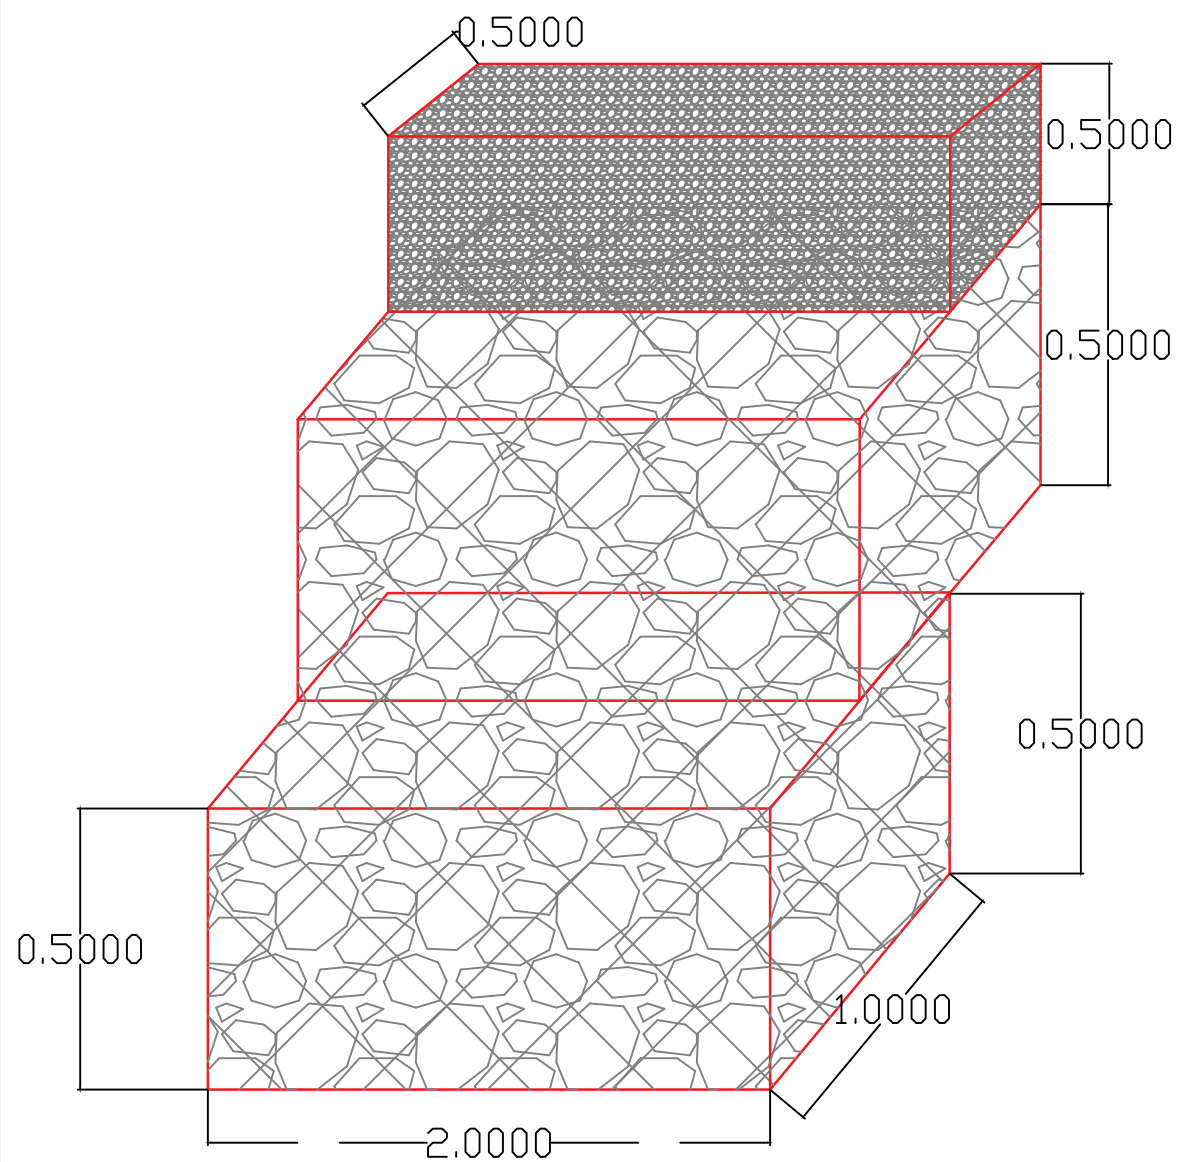

$$V = 45 \cdot 1 \cdot 0.5 = 22.5 \text{ M}^3$$

$$V = 45 \cdot 1 \cdot 0.5 = 22.5 \text{ M}^3$$

$$V = 45 \cdot 0.5 \cdot 0.5 = 11.25 \text{ M}^3$$

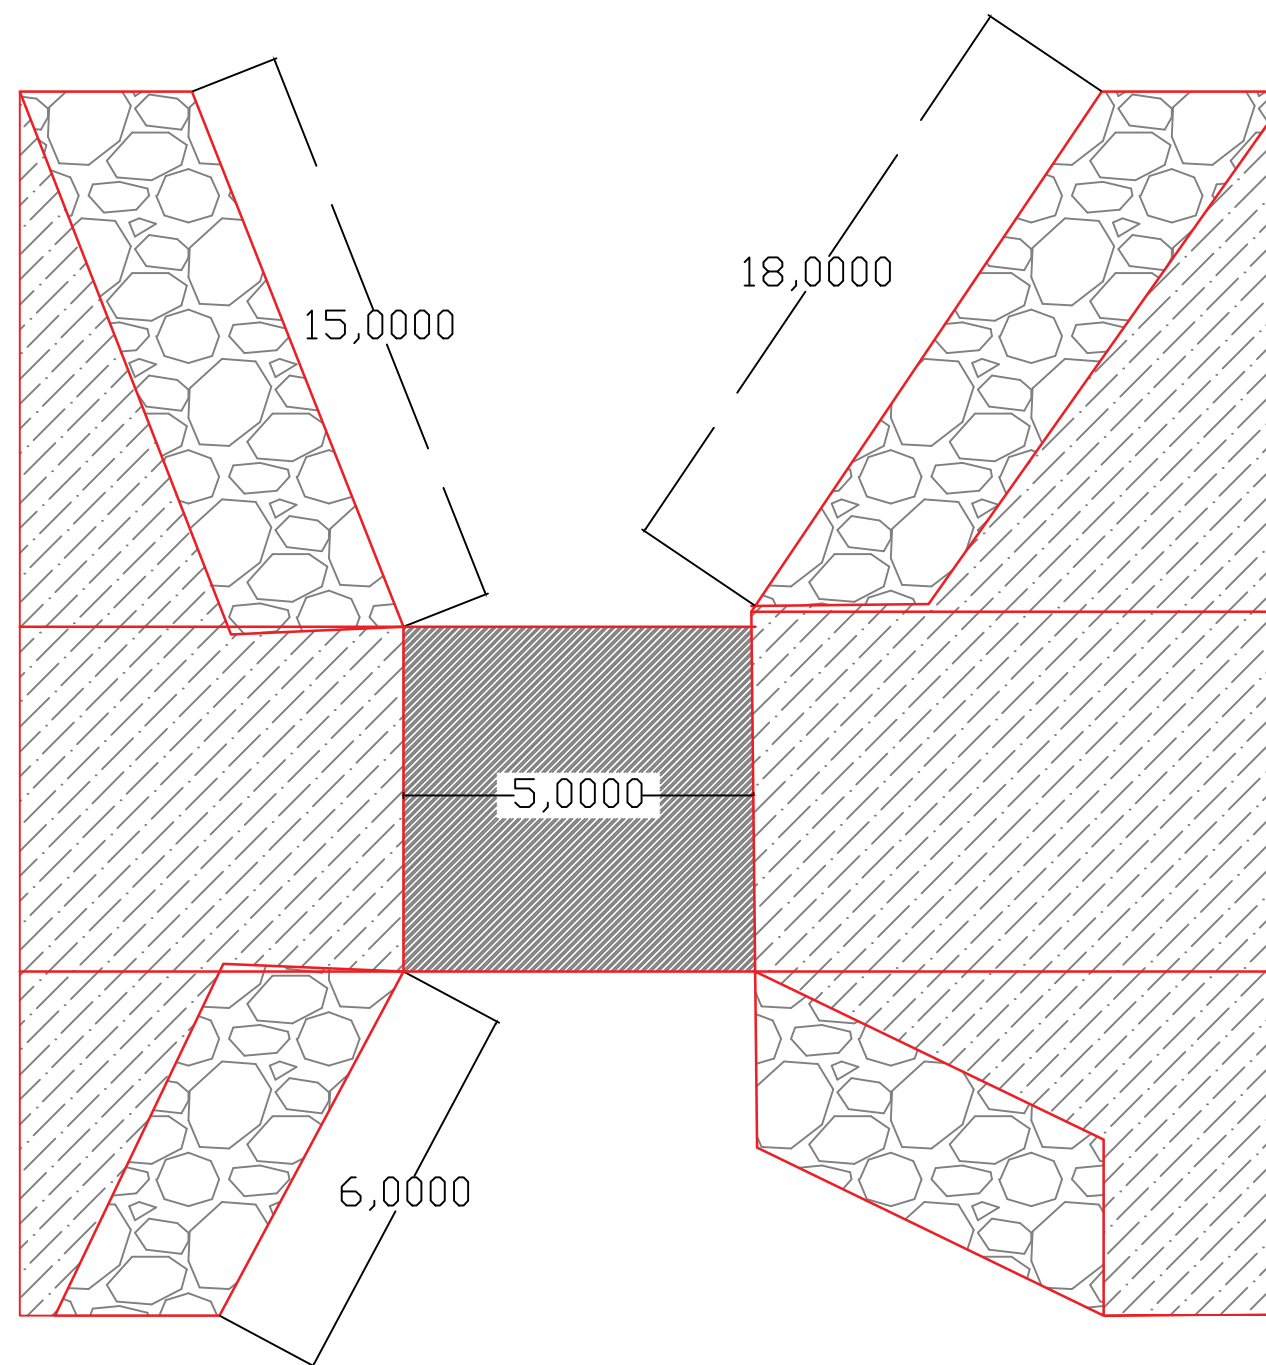

							Селенаправляющая стенка из габрионной кладки		
Изм.	Кол. Уч.	Лист	№ Док.	Подпись	Дата				
Утвердил							Стадия	Лист	Листов
Н. контроль									
ГИП									
Автор разд.									
Проверил							Поперечный профиль		