


Селепропускные сооружения в к-ке Япшорв

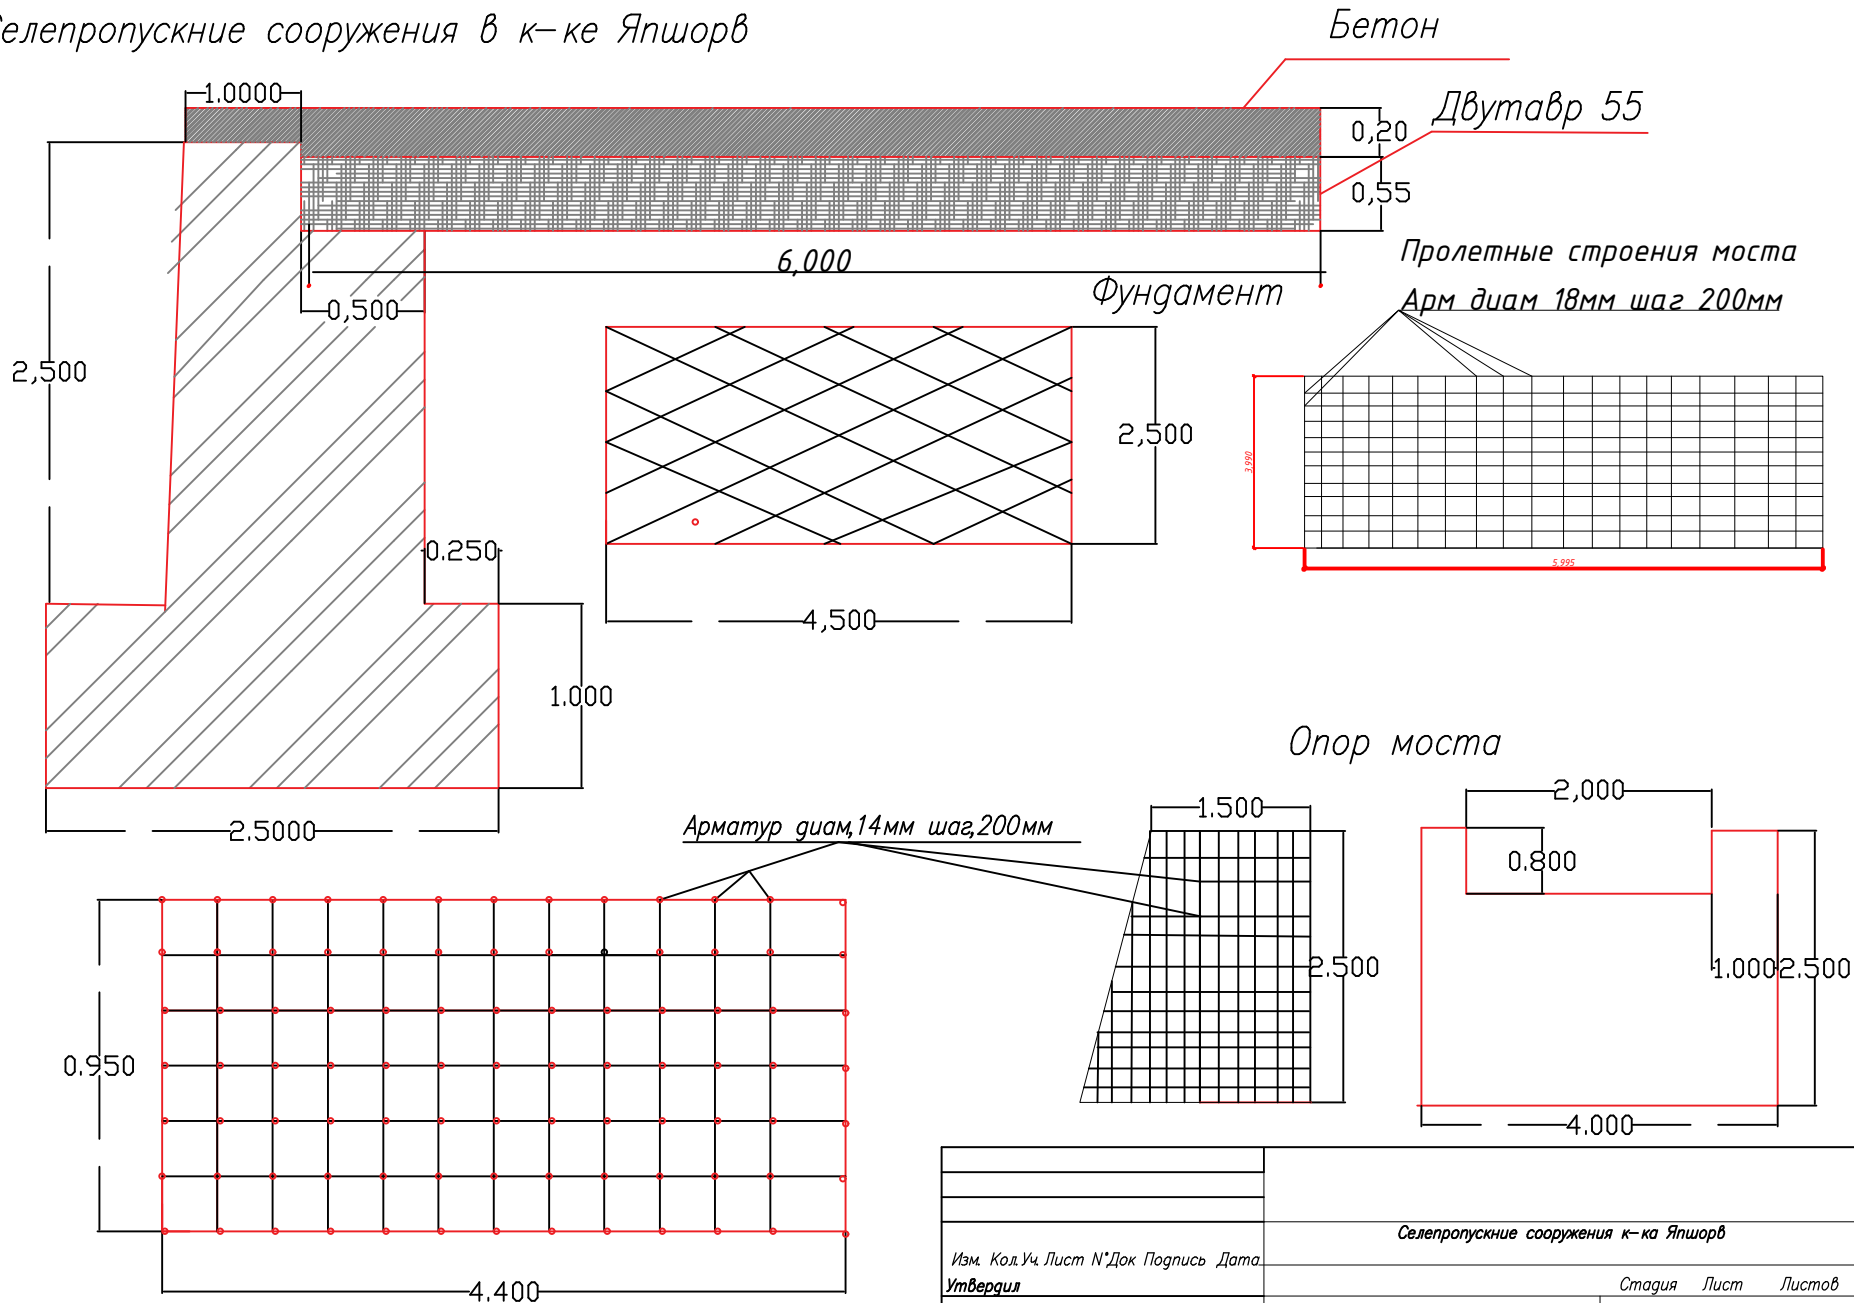

		Селепропускные сооружения к-ка Япшорв			
Изм.	Кол. Уч.	Лист №	Док	Подпись	Дата
Утвердил					
Н. контроль					
ГИП					
Автор разра.					
Проверил					
		Поперечный профиль			
		Стадия	Лист	Листов	