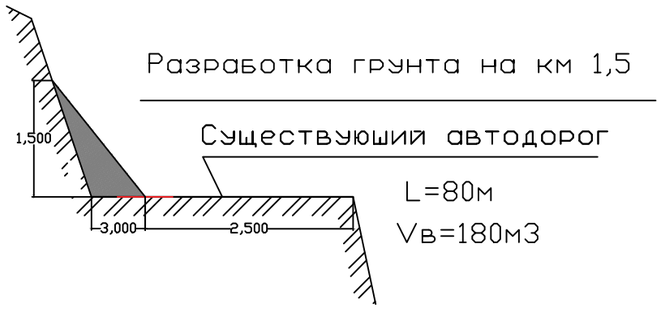

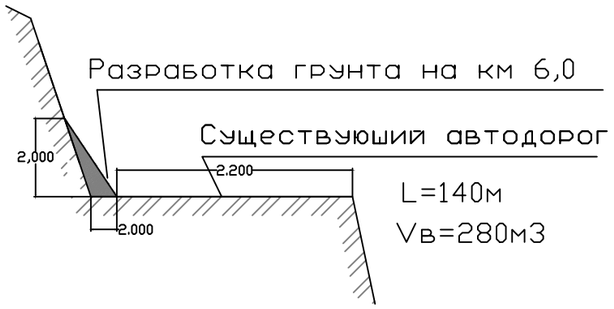

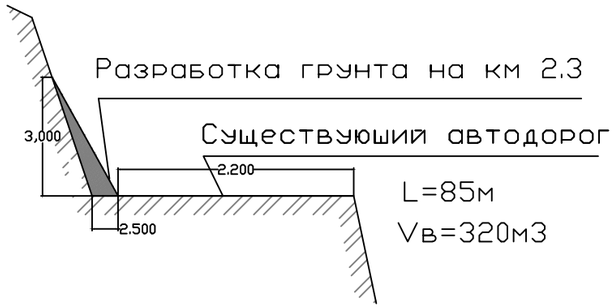

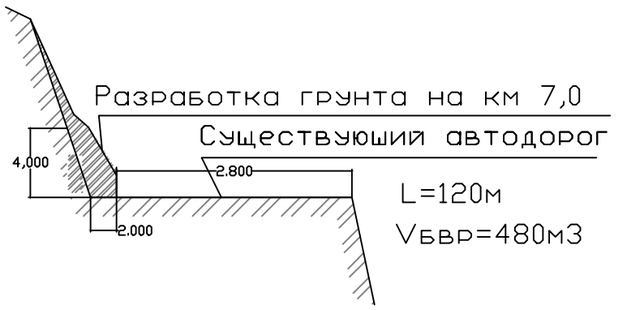

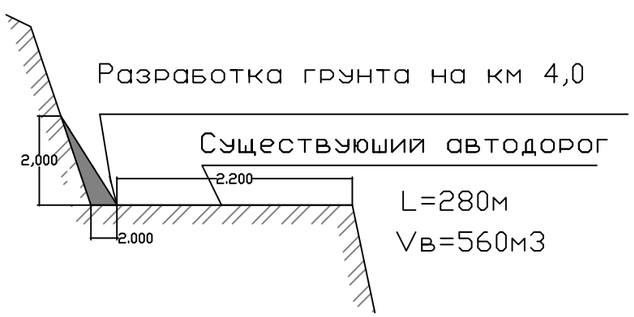

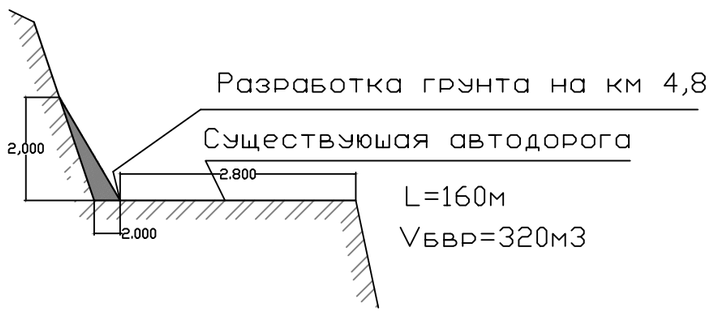

						Уширение проезжей части дороги		
Изм.	Кол. Уч.	Лист	N°Док.	Подпись	Дата			
Утвердил							Стадия	Лист	Листов
Н.контроль									
ГИП									
Автор разд.						Поперечный профиль		
Проверил								