


М 1:100 по вертикали
М 1:100 по горизонтали

Проектные данные	Уклон, о/оо; длина, м	
	Отметка земляного полотна, м	
Фактические данные	Отметка рельефа, м	
	Расстояние, м	

ПК 1+00.00

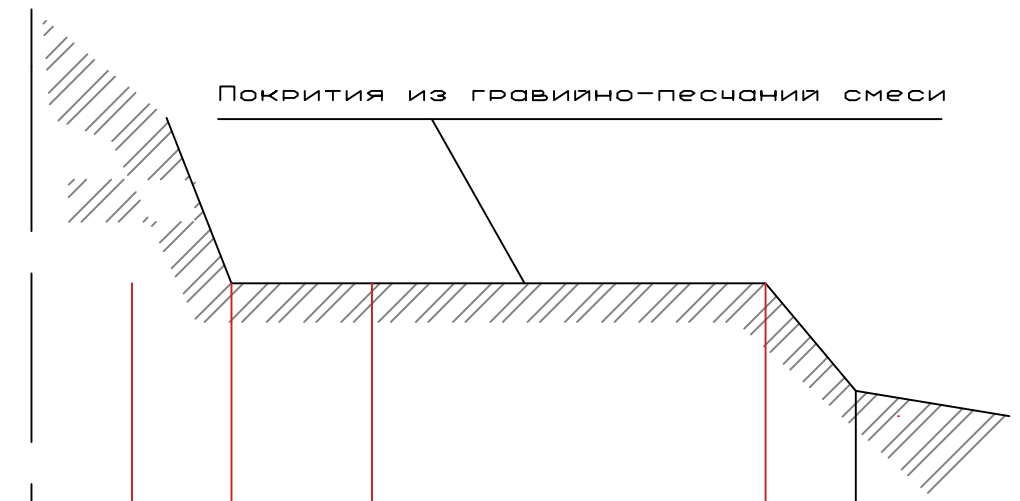


М 1:100 по вертикали
М 1:100 по горизонтали

Проектные данные	Уклон, о/оо; длина, м	
	Отметка земляного полотна, м	
Фактические данные	Отметка рельефа, м	
	Расстояние, м	

ПК 3+00.00

L=500
S=1500м2

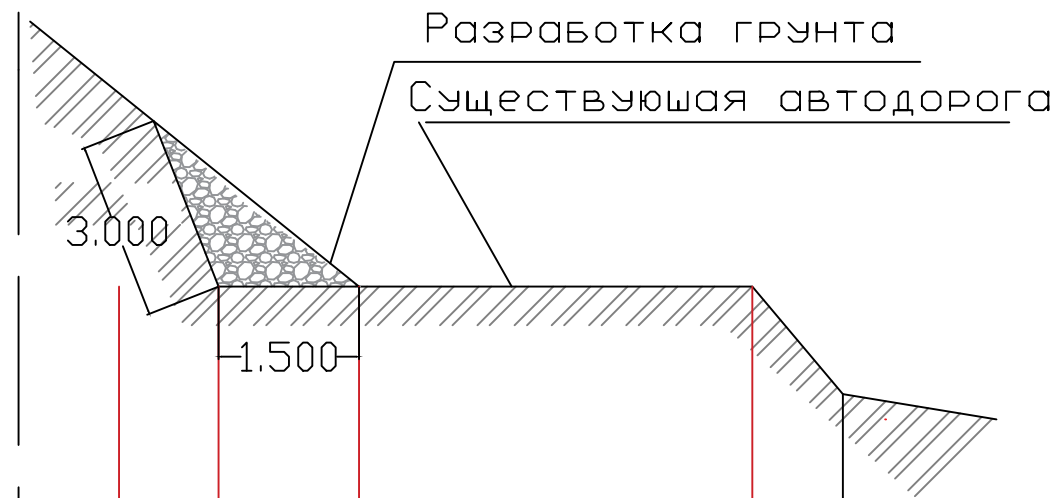

М 1:100 по вертикали
М 1:100 по горизонтали

Проектные данные	Уклон, о/оо; длина, м	
	Отметка земляного полотна, м	
Фактические данные	Отметка рельефа, м	
	Расстояние, м	

ПК 3+00.00

L=300м
Vв= 450м3

						Между выше Нишуп и ниже Виринжавн		
Изм.	Кол. Уч.	Лист	№ Док	Подпись	Дата			
Утвердил						Стадия	Лист	Листов
Н. контроль								
ГИП								
Автор разд						Поперечный профиль		
Проверил								