


М 1:100 по вертикали  
М 1:100 по горизонтали

Проектные данные	Уклон, о/оо; длина, м	
	Отметка земляного полотна, м	
Фактические данные	Отметка рельефа, м	
	Расстояние, м	


ПК 1+00.00

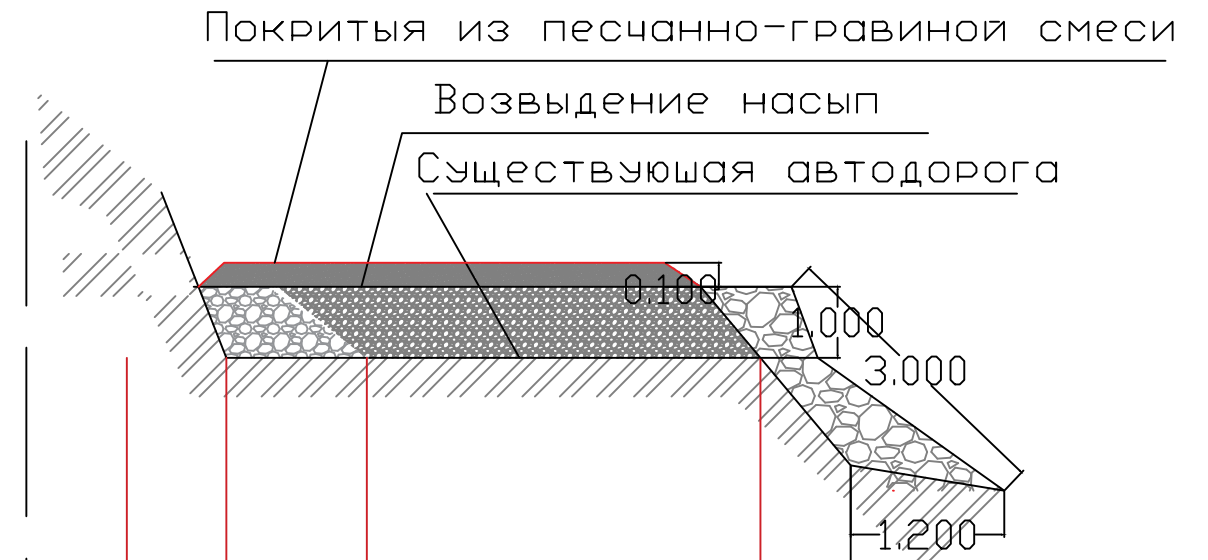

М 1:100 по горизонтали

Проектные данные	Уклон, о/оо; длина, м	
	Отметка земляного полотна, м	
Фактические данные	Отметка рельефа, м	
	Расстояние, м	

L=600м  
S=1800м³

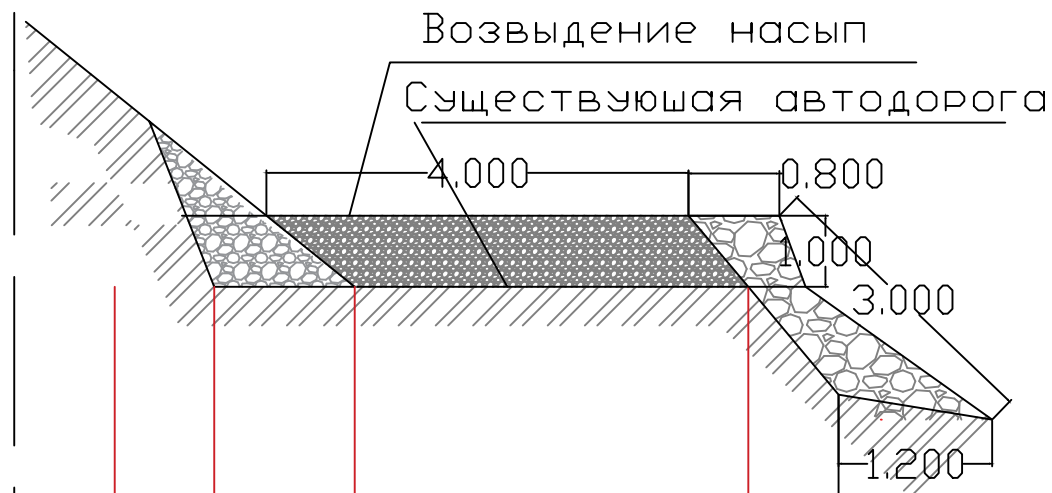

М 1:100 по вертикали  
М 1:100 по горизонтали

Проектные данные	Уклон, о/оо; длина, м	
	Отметка земляного полотна, м	
Фактические данные	Отметка рельефа, м	
	Расстояние, м	

ПК 1+00.00

L=100м  
Vн=400м³

						Ниже Участка Нов км 110		
Изм.	Кол. Уч.	Лист	№ Док	Подпись	Дата			
Утвердил						Стадия	Лист	Листов
Н. контроль								
ГИП								
Автор разд								
Проверил						Поперечный профиль		