


М 1:100 по вертикали
М 1:100 по горизонтали

Проектные данные	Уклон, о/оо; длина, м		
	Отметка земляного полотна, м		
Фактические данные	Отметка рельефа, м		
	Расстояние, м		

ПК 0+22.00

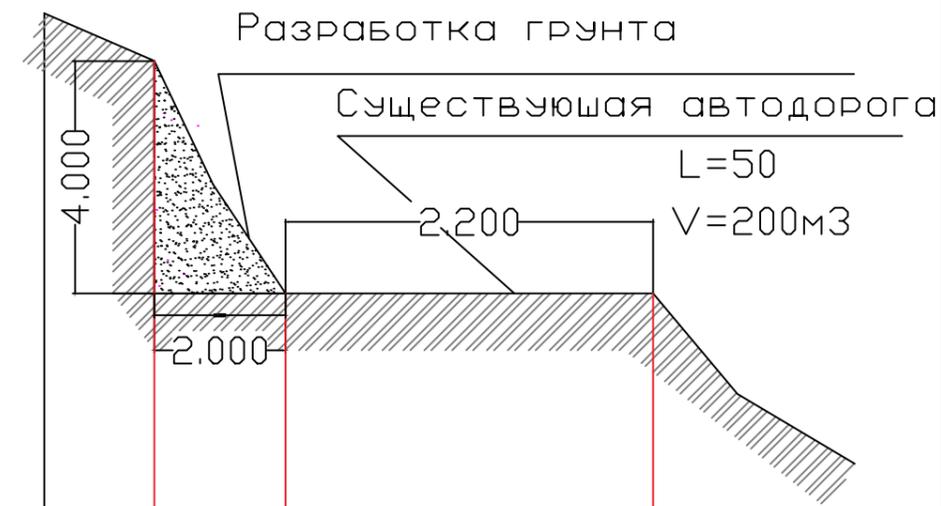

М 1:100 по вертикали
М 1:100 по горизонтали

Проектные данные	Уклон, о/оо; длина, м		
	Отметка земляного полотна, м		
Фактические данные	Отметка рельефа, м		
	Расстояние, м		


ПК 1+20.00



М 1:100 по вертикали
М 1:100 по горизонтали

Проектные данные	Уклон, о/оо; длина, м		
	Отметка земляного полотна, м		
Фактические данные	Отметка рельефа, м		
	Расстояние, м		

ПК 0+55,00

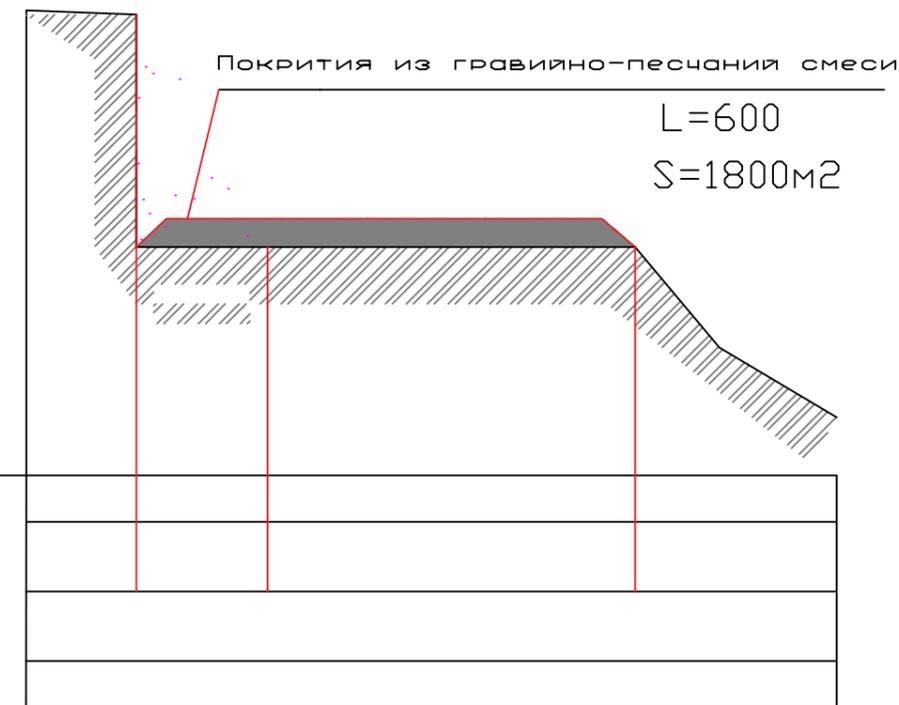

М 1:100 по вертикали
М 1:100 по горизонтали

Проектные данные	Уклон, о/оо; длина, м		
	Отметка земляного полотна, м		
Фактические данные	Отметка рельефа, м		
	Расстояние, м		

ПК 1+20.00

						Выше к-ка Япшорв		
Изм.	Кол. Уч.	Лист	№ Док	Подпись	Дата			
Утвердил						Стадия	Лист	Листов
Н. контроль								
ГИП								
Автор разд								
Проверил								
						Поперечный профиль		