


М 1:100 по вертикали
М 1:100 по горизонтали

Проектные данные	Уклон, о/оо; длина, м	
	Отметка земляного полотна, м	
Фактические данные	Отметка рельефа, м	
	Расстояние, м	

ПК 12+00.00

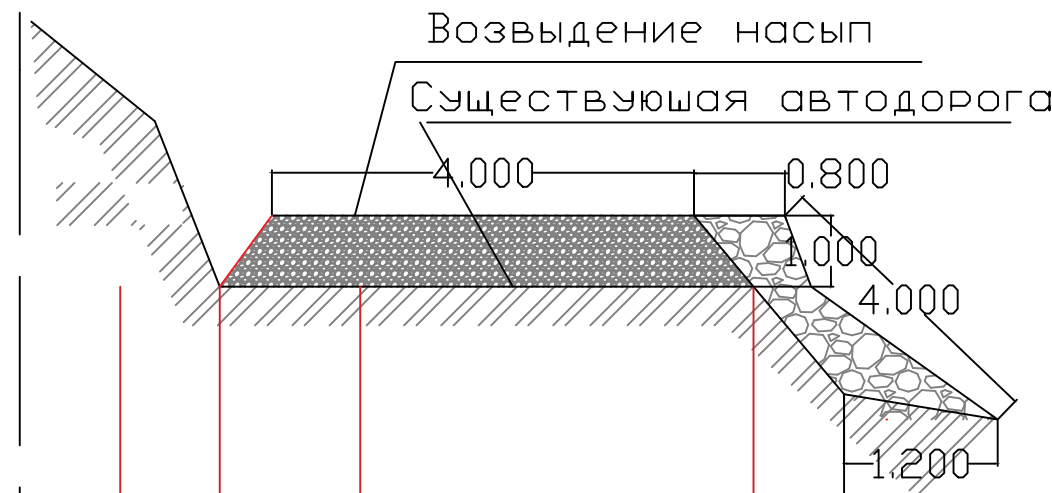

М 1:100 по вертикали
М 1:100 по горизонтали

Проектные данные	Уклон, о/оо; длина, м	
	Отметка земляного полотна, м	
Фактические данные	Отметка рельефа, м	
	Расстояние, м	

ПК 1+00.00

						Участка Хадфад			
Изм.	Кол. Уч.	Лист	№ Док	Подпись	Дата				
Утвердил						Стадия		Лист	Листов
Н. контроль									
ГИП									
Автор разд.									
Проверил						Поперечный профиль			