


План с сетями В1 и ТЗ на отм. ±0,000

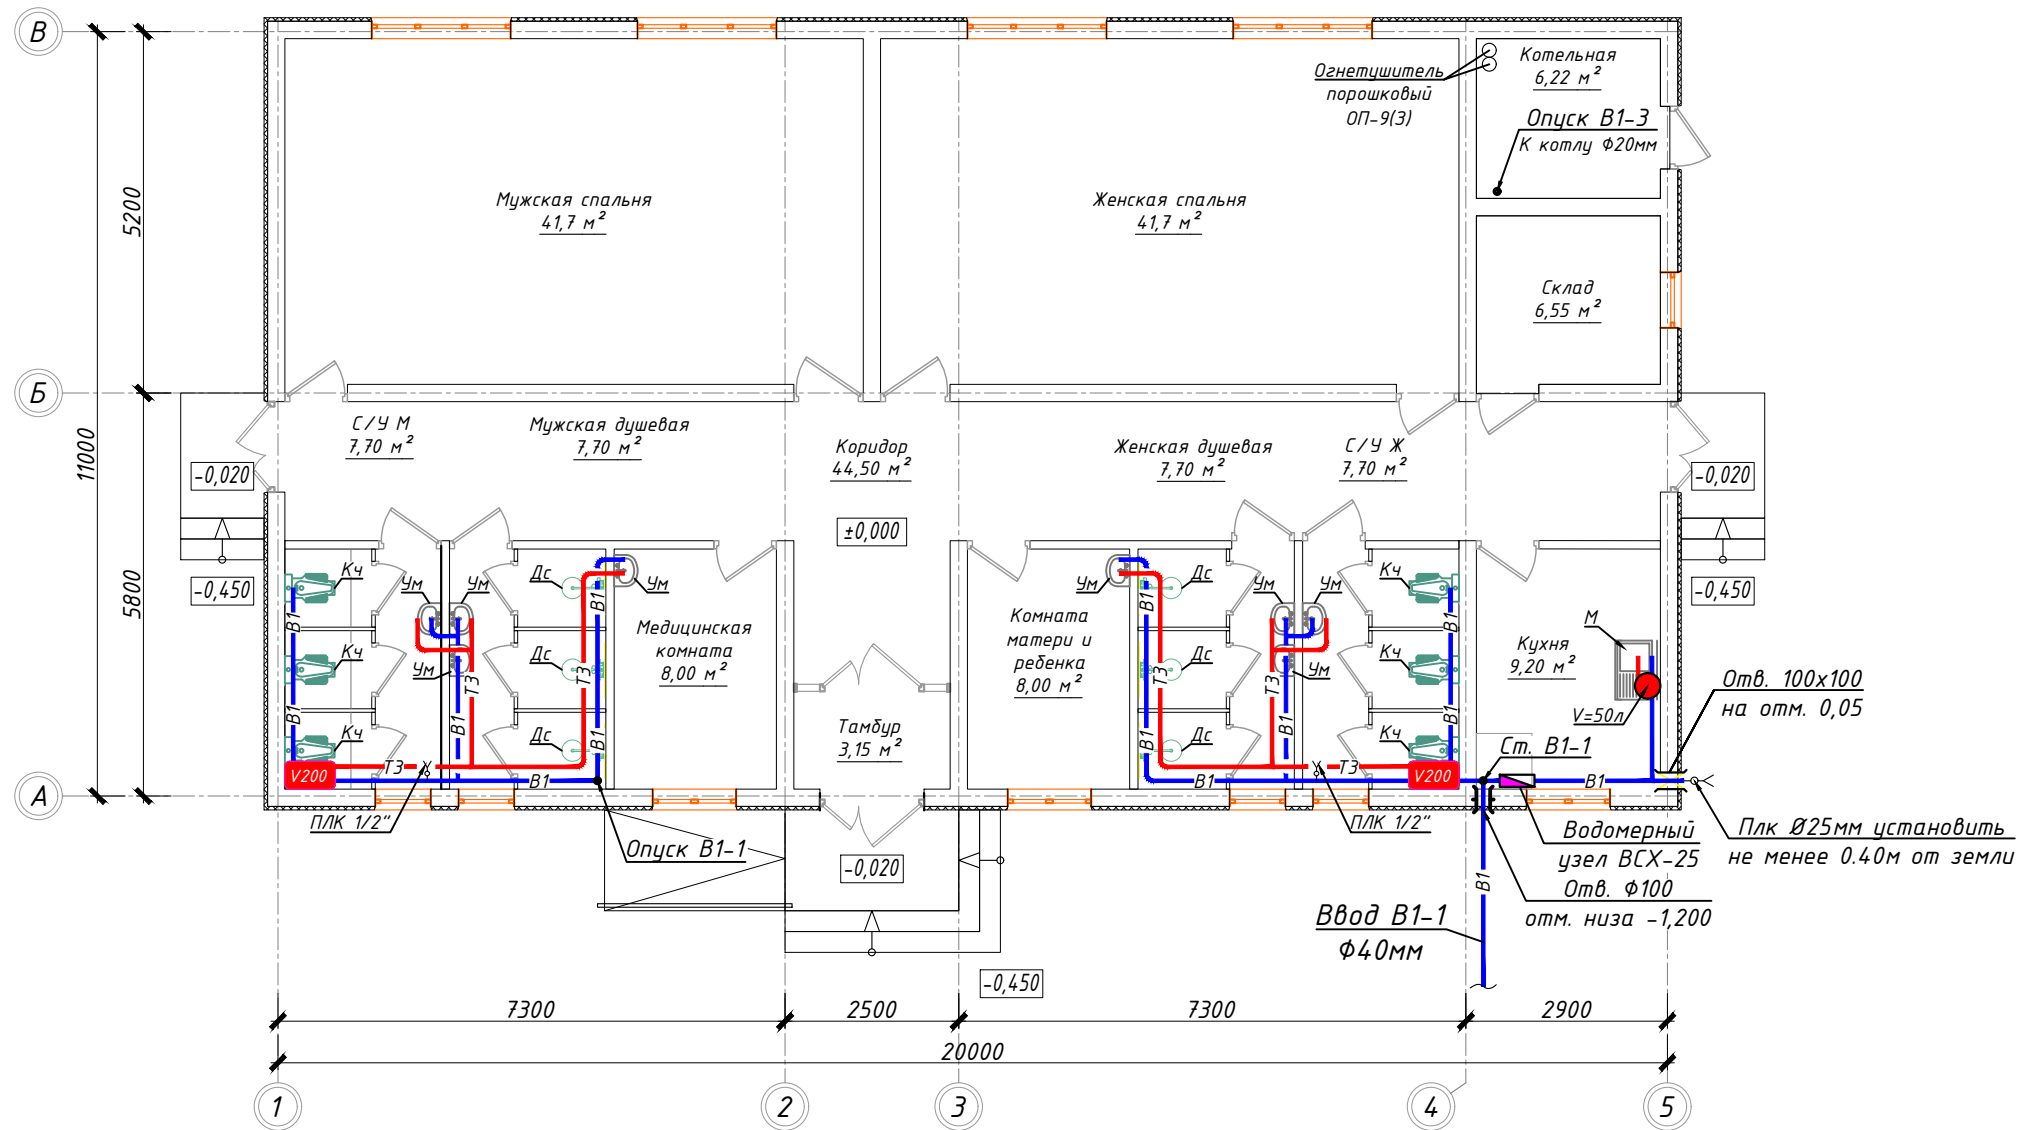

Условные обозначения:

- | | |
|-------------------------------|----------------------------------------------------------------------------|
| Хоз-питьевой водопровод | — В1 — |
| Горячее водоснабжение | — ТЗ — |
| Душевая сетка | Дс |
| Умывальник | Ум |
| Клозетная чаша | Кч |
| Водонагреватель электрический | ● |

					Шифр: РП-01/24	ВК
					«Строительство одноэтажного убежища для чрезвычайных ситуаций в посёлке городского типа Дарбанд, Нурабадского района, РРП, Республики Таджикистан»	
Изм.	Масш.	Лист	№ док.	Подпись	Дата	
ГАП						
ГИП				Мирзоев М.		
Проверил				Мирзоев М.		
Разраб.				Шеров Н.		
					Внутренние сети водопровода и канализации	Стадия РП
					Лист 3	Листов 12
					План с сетями В1 и ТЗ на отм. ±0,000	ЗАО "НИКИПС" Душанбе - 2021 г.