План с сетями К1 на отм. ±0,000

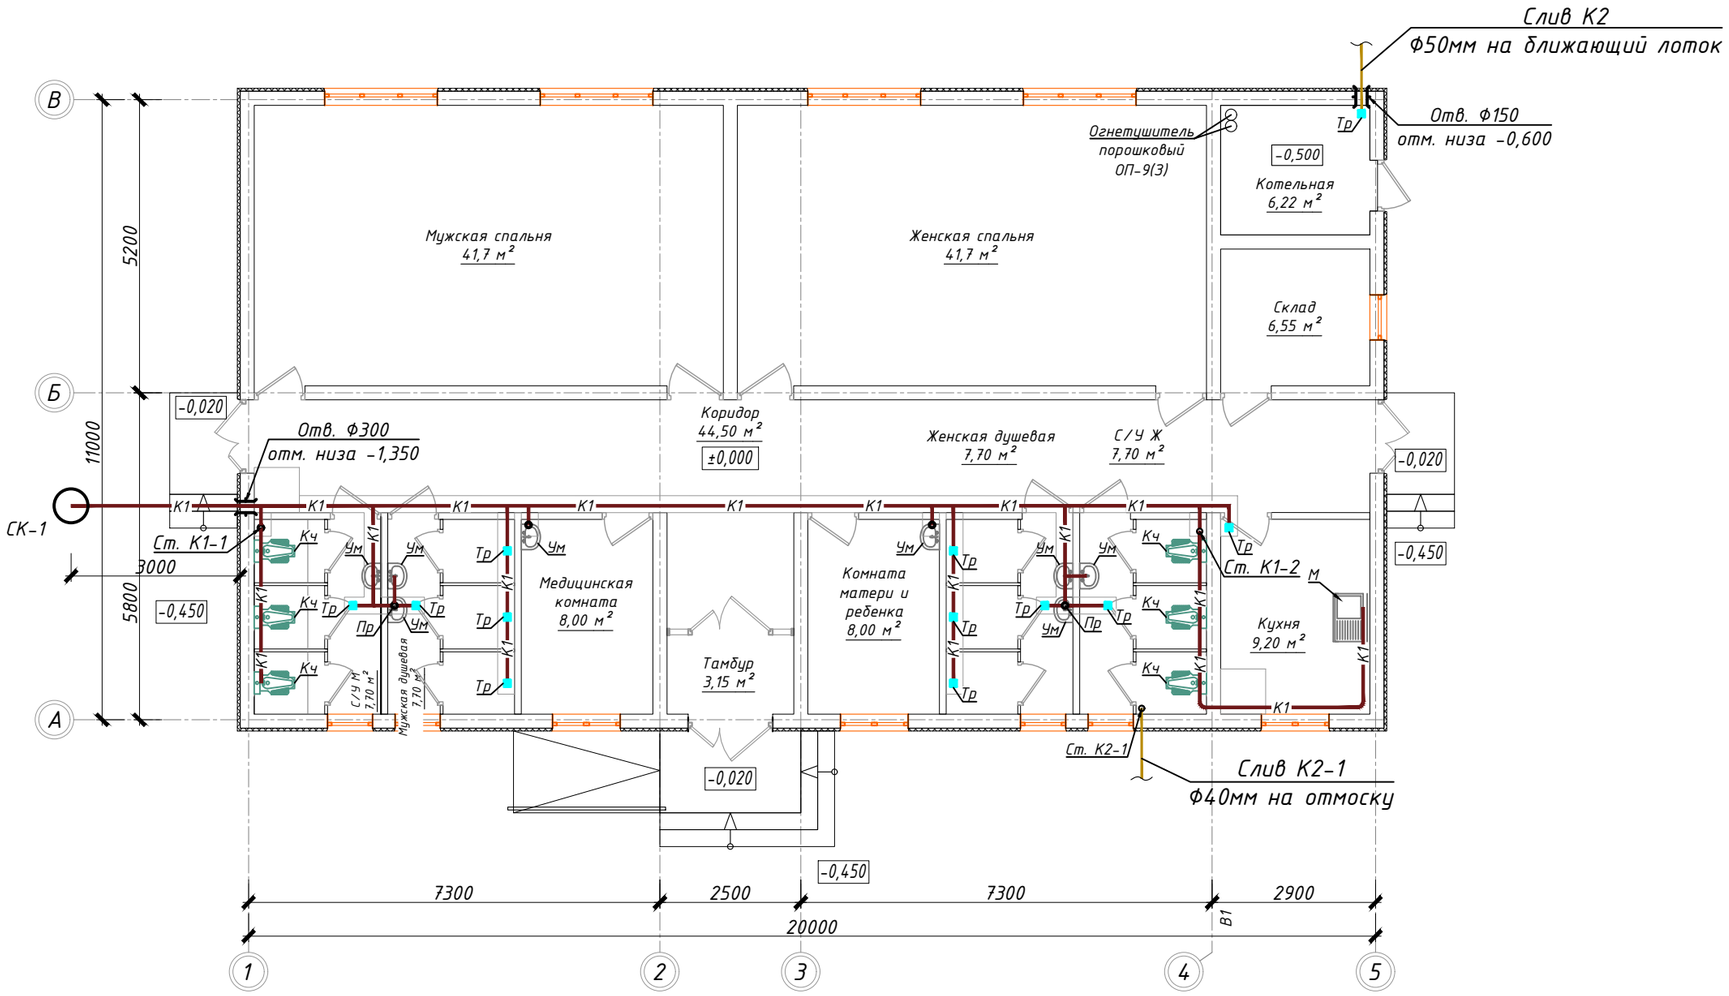

Условные обозначения:

Бытовая канализация	К1	Ревизия	R
Душевая сетка	Дс	Прочистка	Пр.
Умывальник	Ум	Трап	Тр.
Клозетная чаша	Кч	Душевой лоток	Дл

Изм.	Масш.	Лист	№док.	Подпись	Дата
ГАП					
ГИП		Мирзоев М.			
Проверил		Мирзоев М.			
Разраб.		Шеров Н.			

Шифр: РП-01/24 ВК

«Строительство одноэтажного убежища для чрезвычайных ситуаций в посёлке городского типа Дарбанд, Нурабадского района, РРП, Республики Таджикистан»

Внутренние сети водопровода и канализации

Стадия	Лист	Листов
РП	4	12

План с сетями К1 на отм. ±0,000

ЗАО "НИКИПС" Душанбе - 2021 г.

Формат А3