

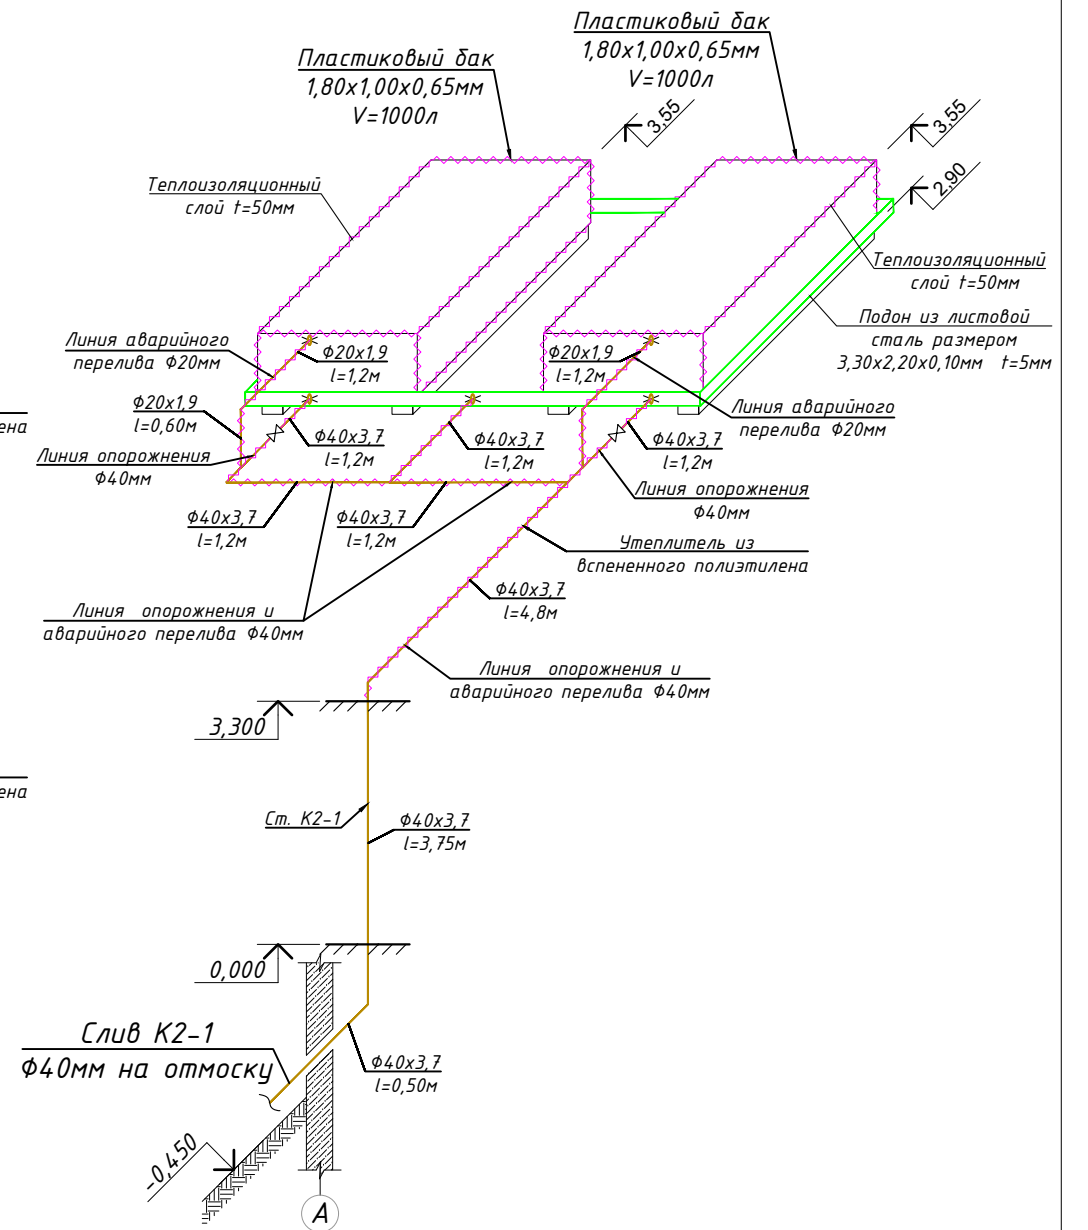


План кровли с сетями В1 и К1 на отм. ±3,300

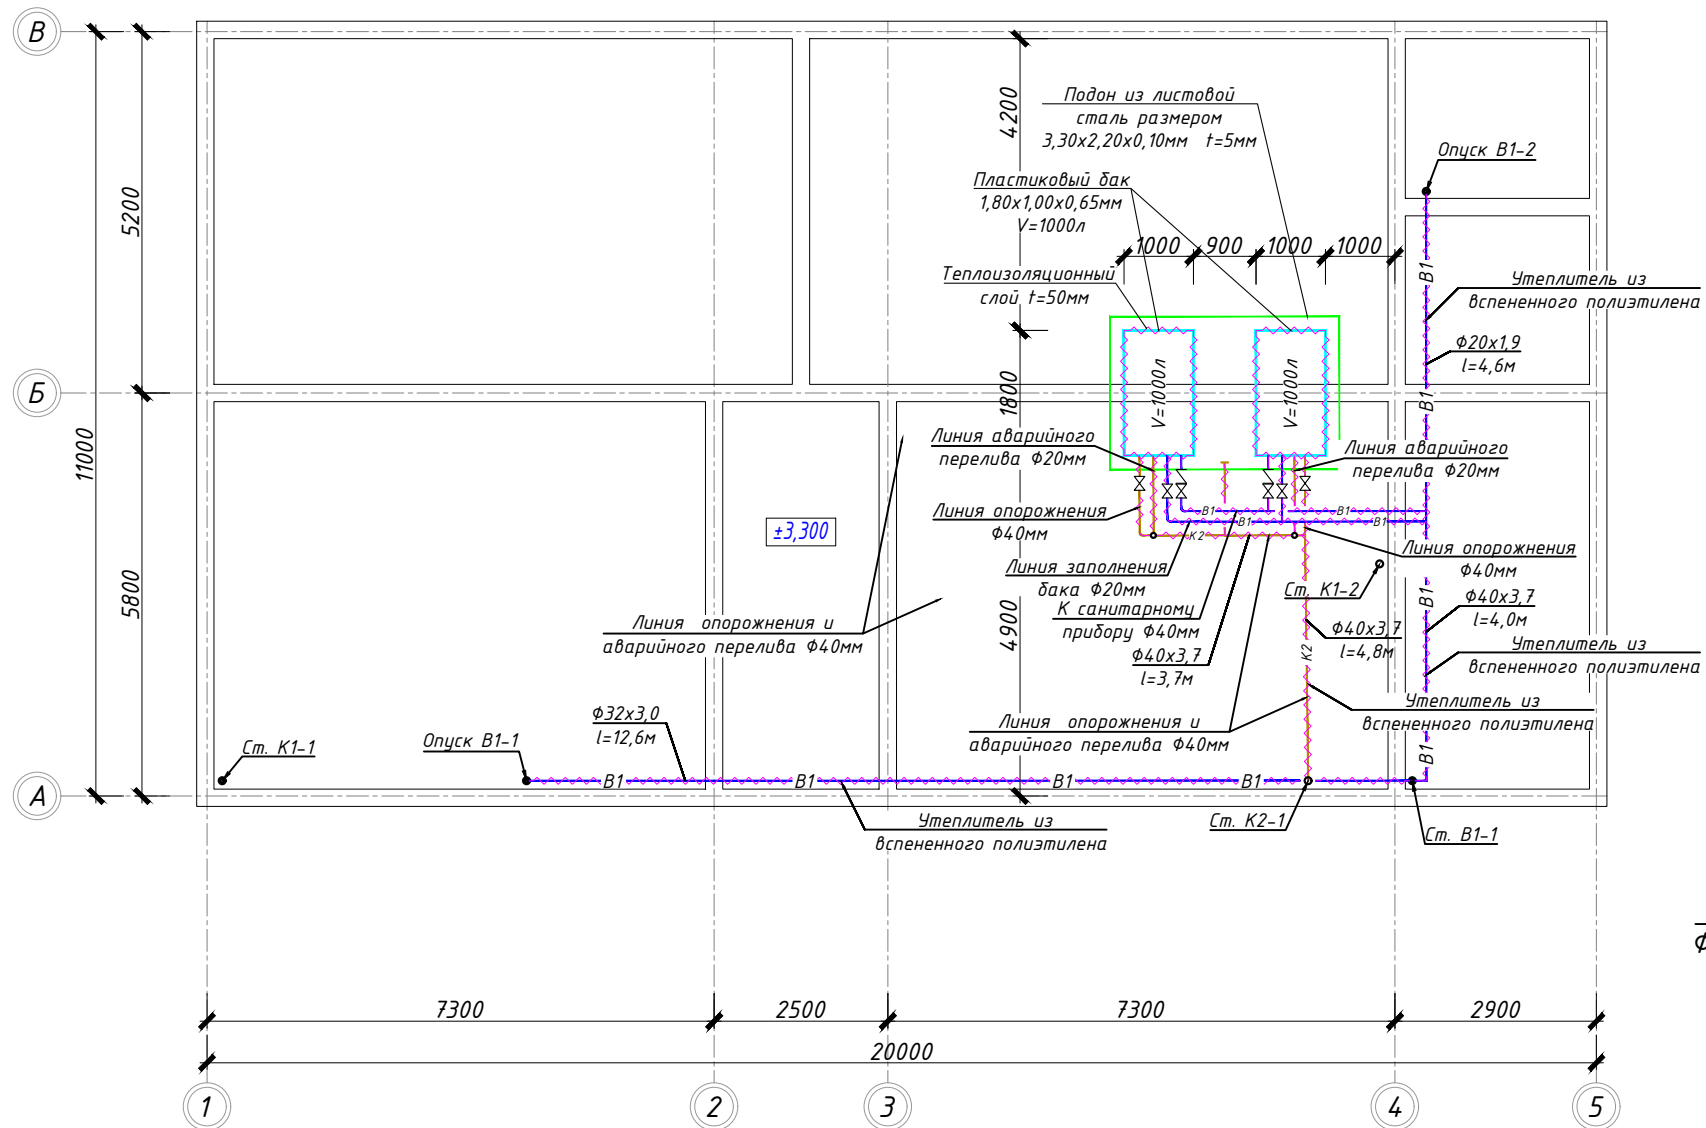

Водомерный узел  
ВСКМ-25

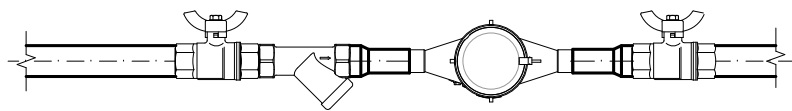

					Шифр: РП-01/24	ВК			
					«Строительство одноэтажного убежища для чрезвычайных ситуаций в посёлке городского типа Дарбанд, Нурабадского района, РРП, Республики Таджикистан»				
Изм.	Масш.	Лист	№ док.	Подпись	Дата				
ГАП						Внутренние сети водопровода и канализации			
ГИП	Мирзоев М.					Стадия	Лист	Листов	
Проверил	Мирзоев М.					РП	5	12	
Разраб.	Шеров Н.					План кровли с сетями В1, К1 и К2 на отм. ±3,300			
						ЗАО "НИКИПС" Душанбе - 2021 г.			