

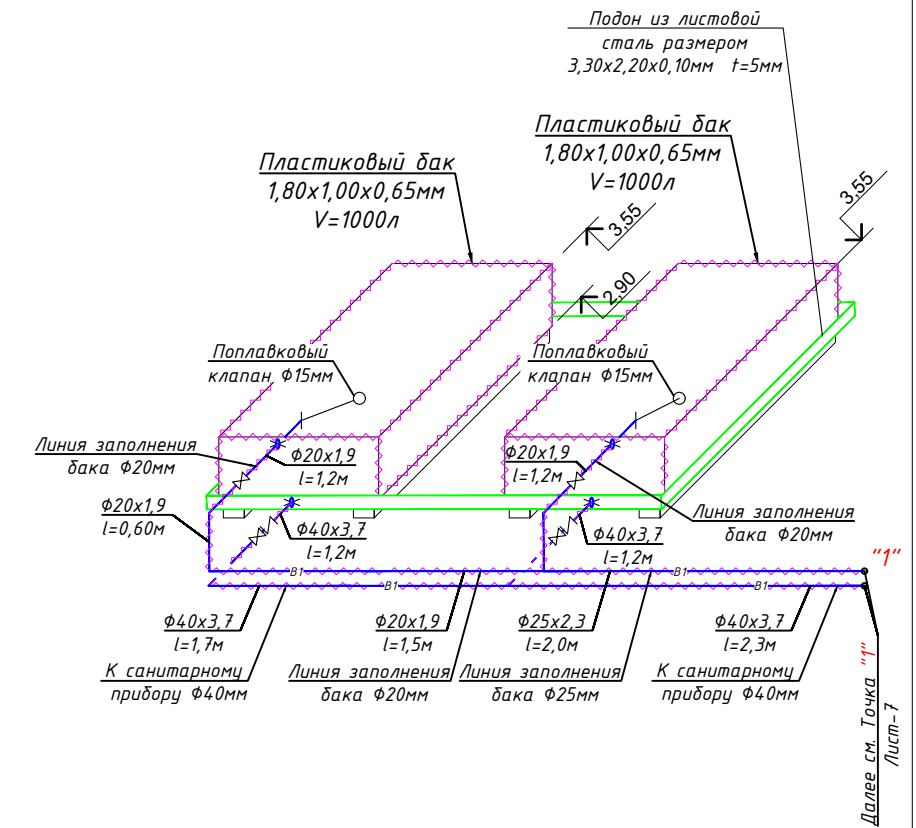


План подпольных каналов на отм. ±0,000

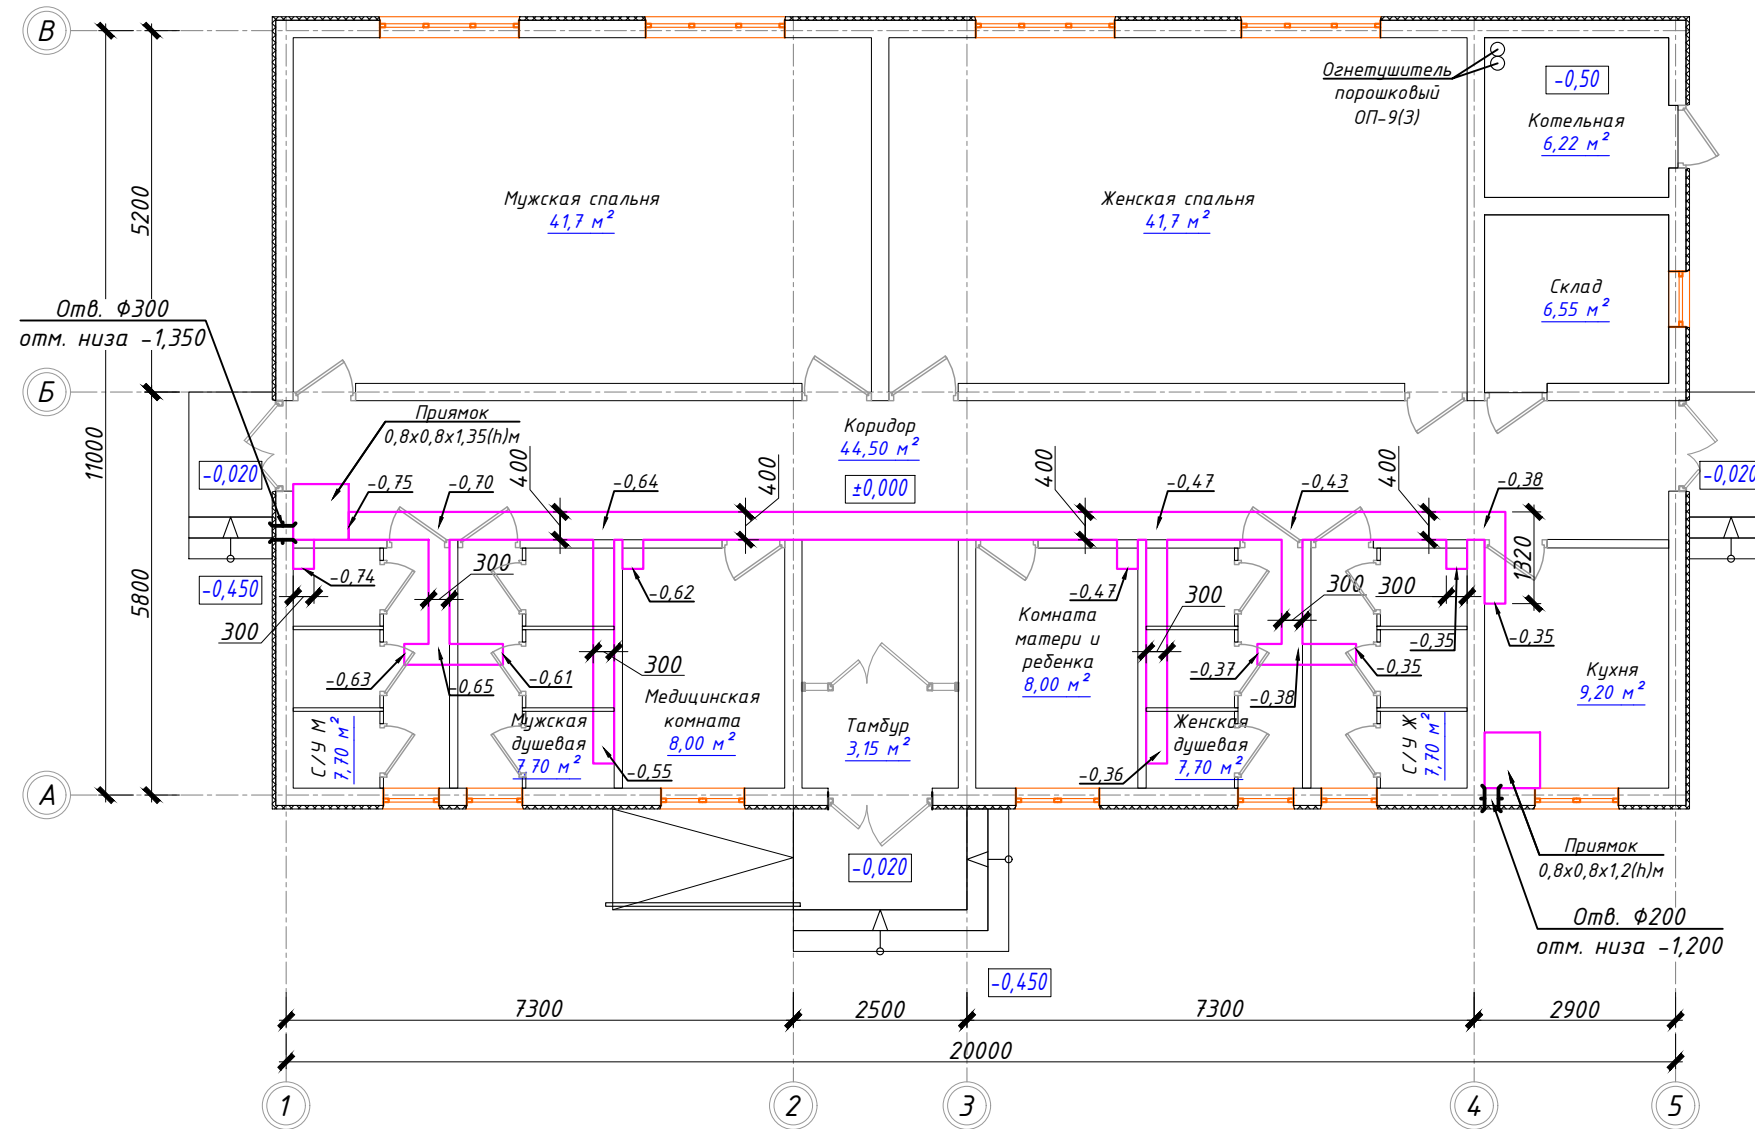

Прокладка K1 в подпольном канале

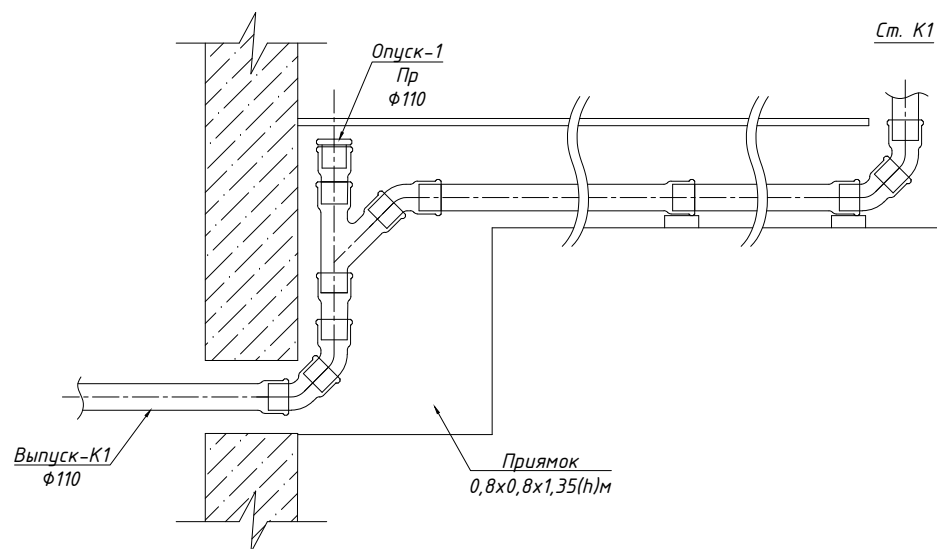

					Шифр: РП-01/24	БК
					«Строительство одноэтажного убежища для чрезвычайных ситуаций в посёлке городского типа Дарбанд, Нурабадского района, РРП, Республики Таджикистан»	
Изм.	Масш.	Лист	№ док.	Подпись	Дата	
ГАП						Внутренние сети водопровода и канализации
ГИП						Стадия РП
Проверил	Мирзоев М.					Лист 6
Разраб.	Шеров Н.					Листов 12
					План подпольных каналов на отм. ±0,000	ЗАО "НИКИПС" Душанбе - 2021 г.