



АксонOMETрические схемы В1 и ТЗ выше и ниже ±0,000

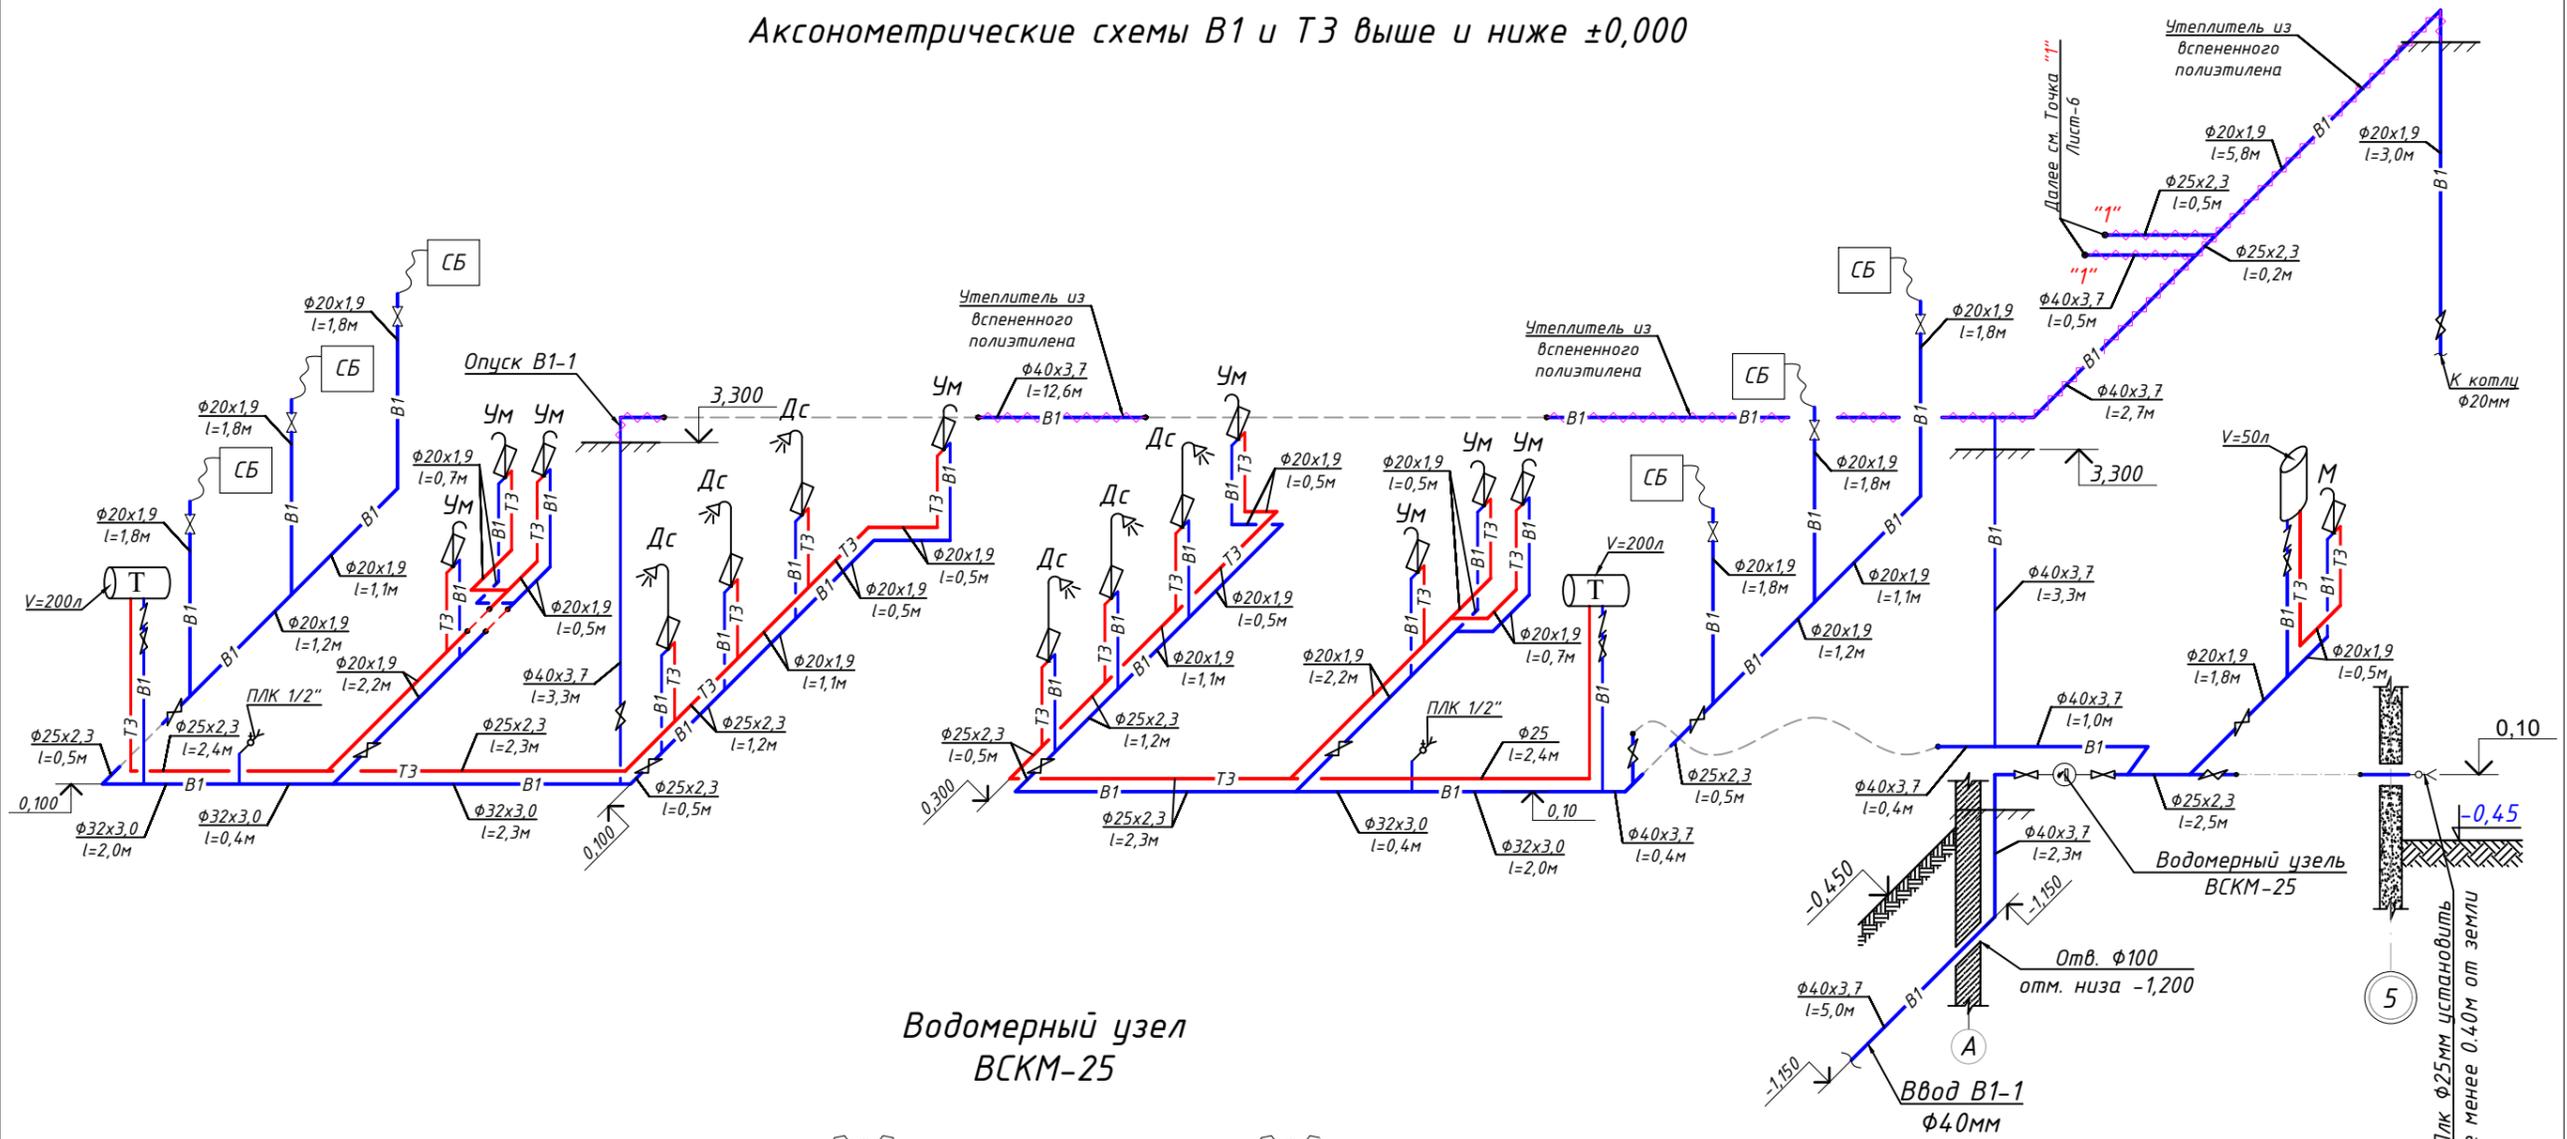

Водомерный узел ВСКМ-25

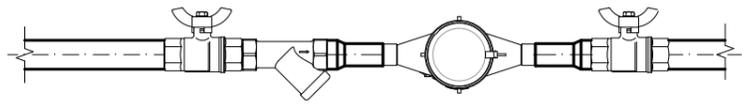

Условные обозначения:

- Хоз-питьевой водопровод — В1
- Горячее водоснабжение — ТЗ
- Умывальник — УМ
- Унитаз — УН
- Водонагреватель электрический ●

Шифр: РП-01/24					БК
«Строительство одноэтажного убежища для чрезвычайных ситуаций в посёлке городского типа Дарбанд, Нурабадского района, РРП, Республики Таджикистан»					
Изм.	Масш.	Лист	№ док.	Подпись	Дата
ГАП					
ГИП	Мирзоев М.				
Проверил	Мирзоев М.				
Разраб.	Шеров Н.				
Внутренние сети водопровода и канализации				Стадия	Лист
				РП	7
План подпольных каналов на отм. ±0,000				Листов	12
				ЗАО "НИКИПС" Душанбе - 2021 г.	