


АксонOMETрические схемы К1 выше и ниже ±0,000

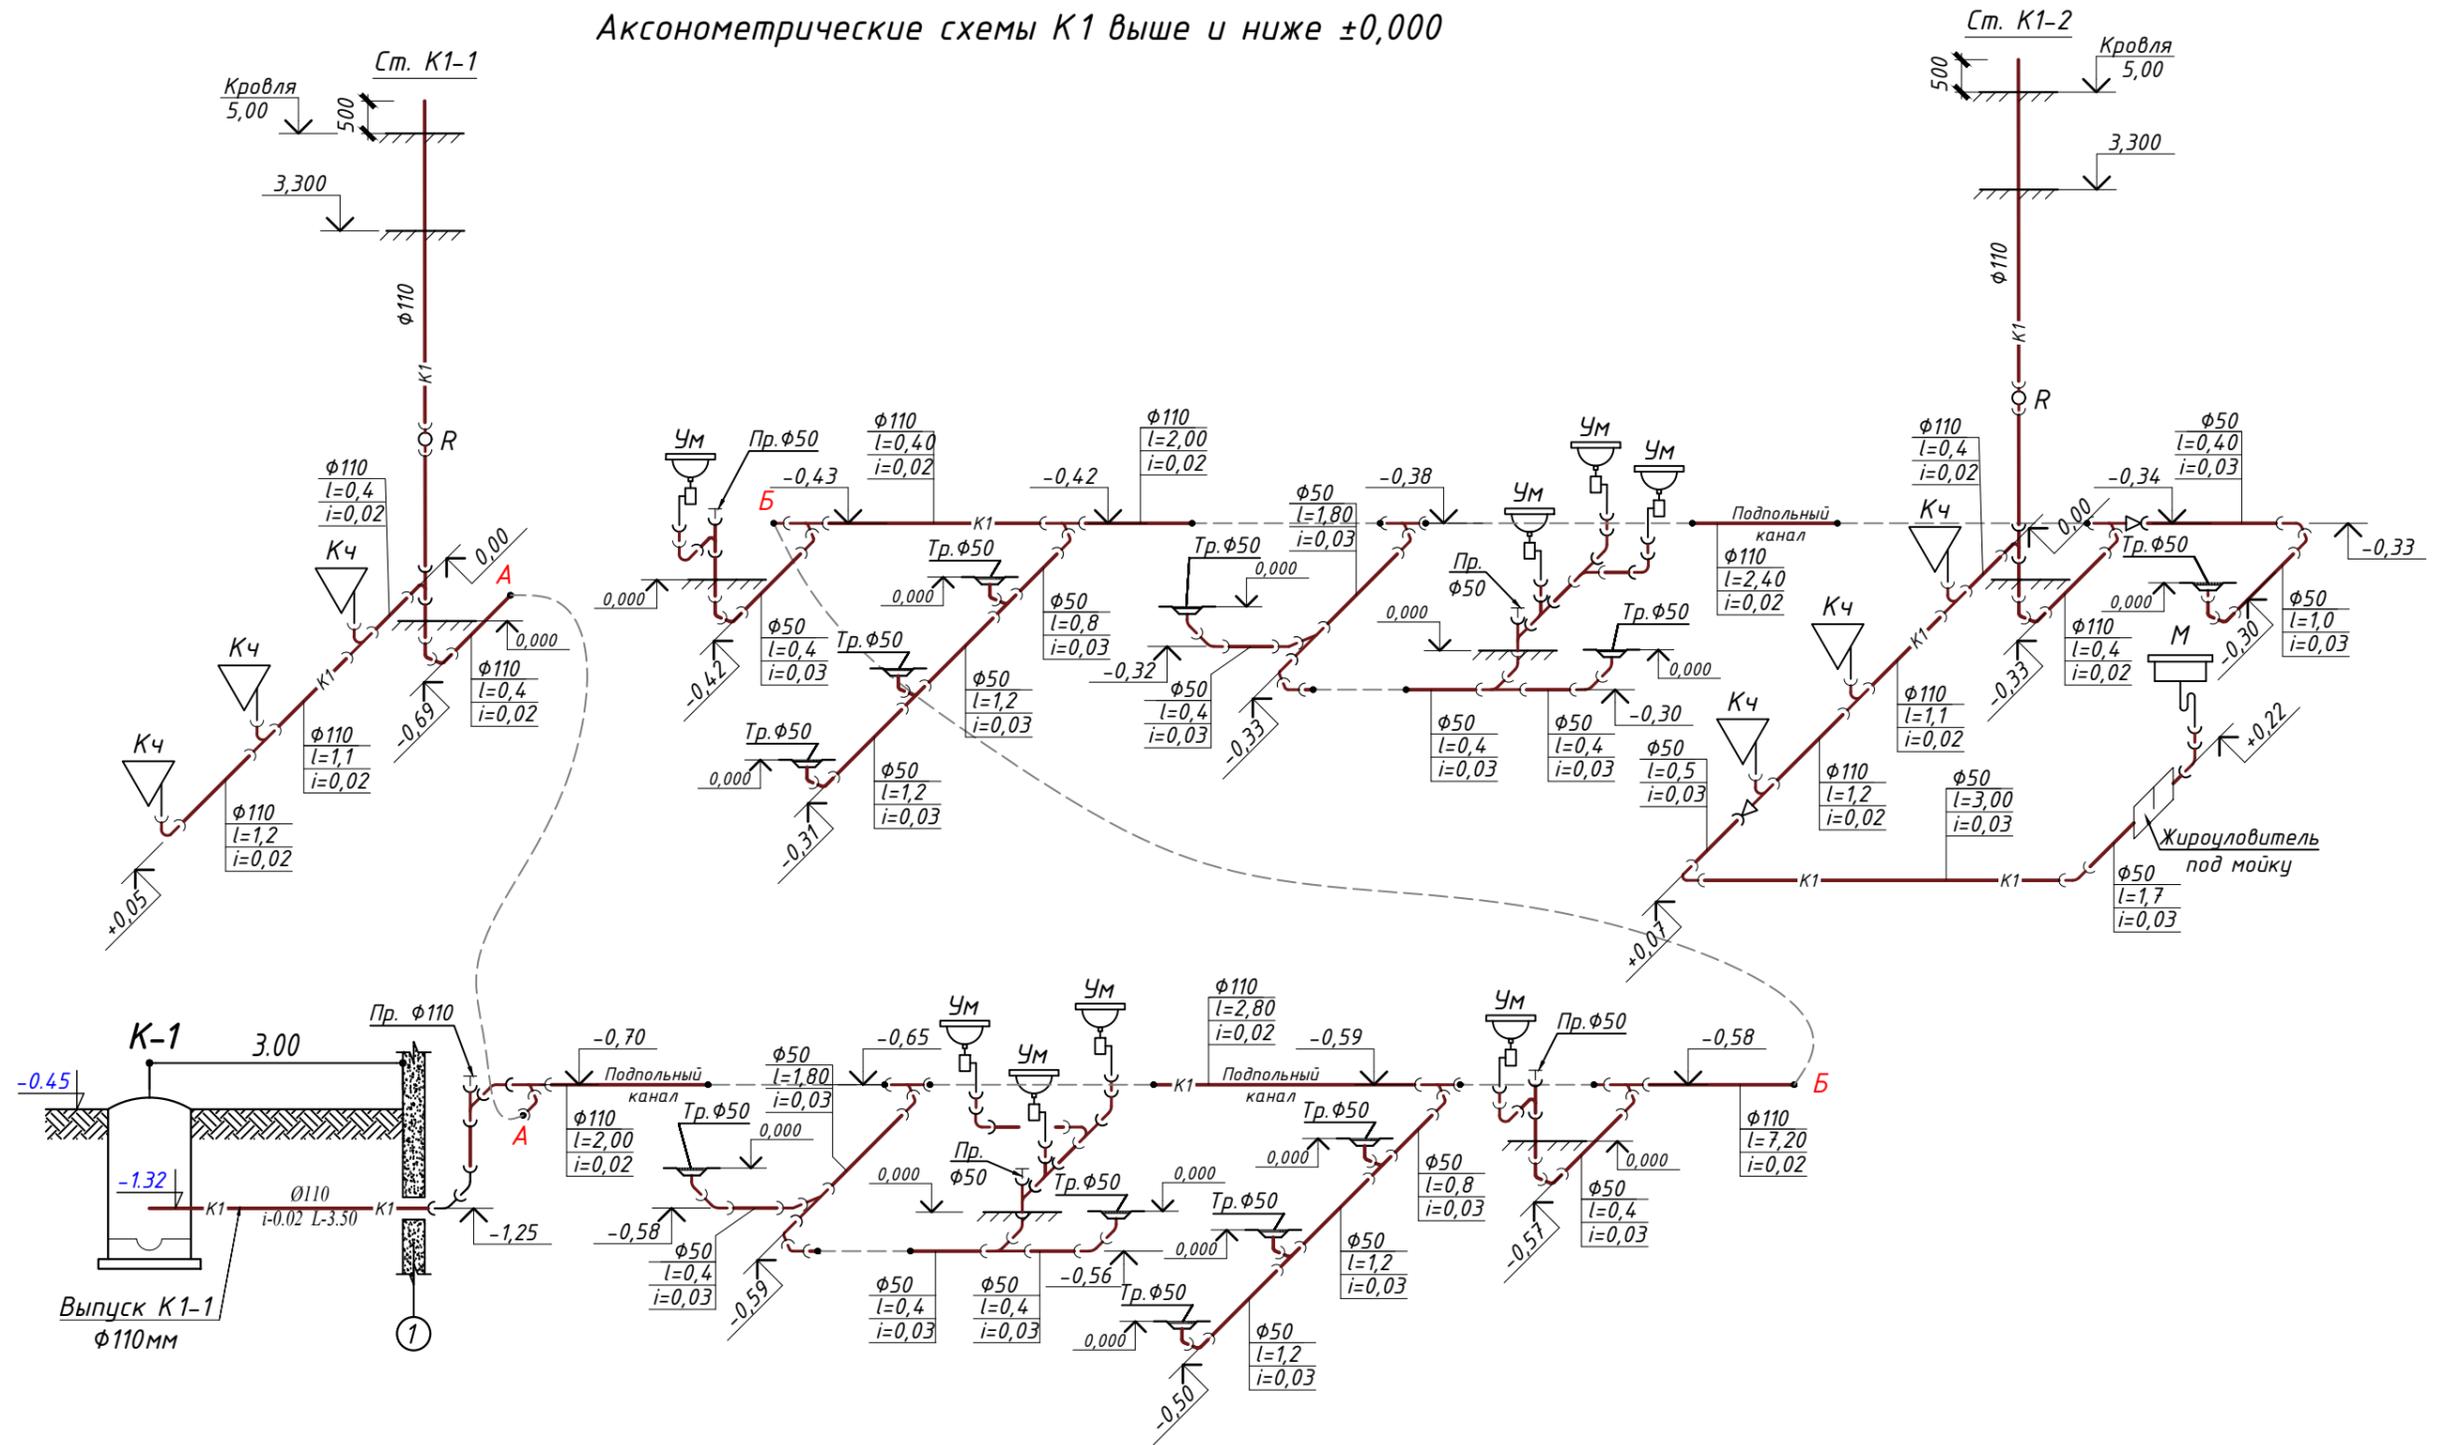

Условные обозначения:

- |                     |        |               |     |
|---------------------|--------|---------------|-----|
| Бытовая канализация | — K1 — | Ревизия       | R   |
| Душевая сетка       | Дс     | Прочистка     | Пр. |
| Умывальник          | УМ     | Трап          | Тр. |
| Клозетная чаша      | Кч     | Душевой лоток | Дл  |

				Шифр: РП-01/24	ВК
				«Строительство одноэтажного убежища для чрезвычайных ситуаций в посёлке городского типа Дарбанд, Нурабадского района, РРП, Республики Таджикистан»	
Изм.	Масш.	Лист	№ док.	Подпись	Дата
ГАП					
ГИП	Мирзоев М.				
Проверил	Мирзоев М.				
Разраб.	Шеров Н.				
				Внутренние сети водопровода и канализации	Стадия РП
					Лист 8
					Листов 12
				АксонOMETрические схемы К1 выше и ниже ±0,000	ЗАО "НИКИПС" Душанбе - 2021 г.