


План расстановки технологического оборудования на отм. ±0.000

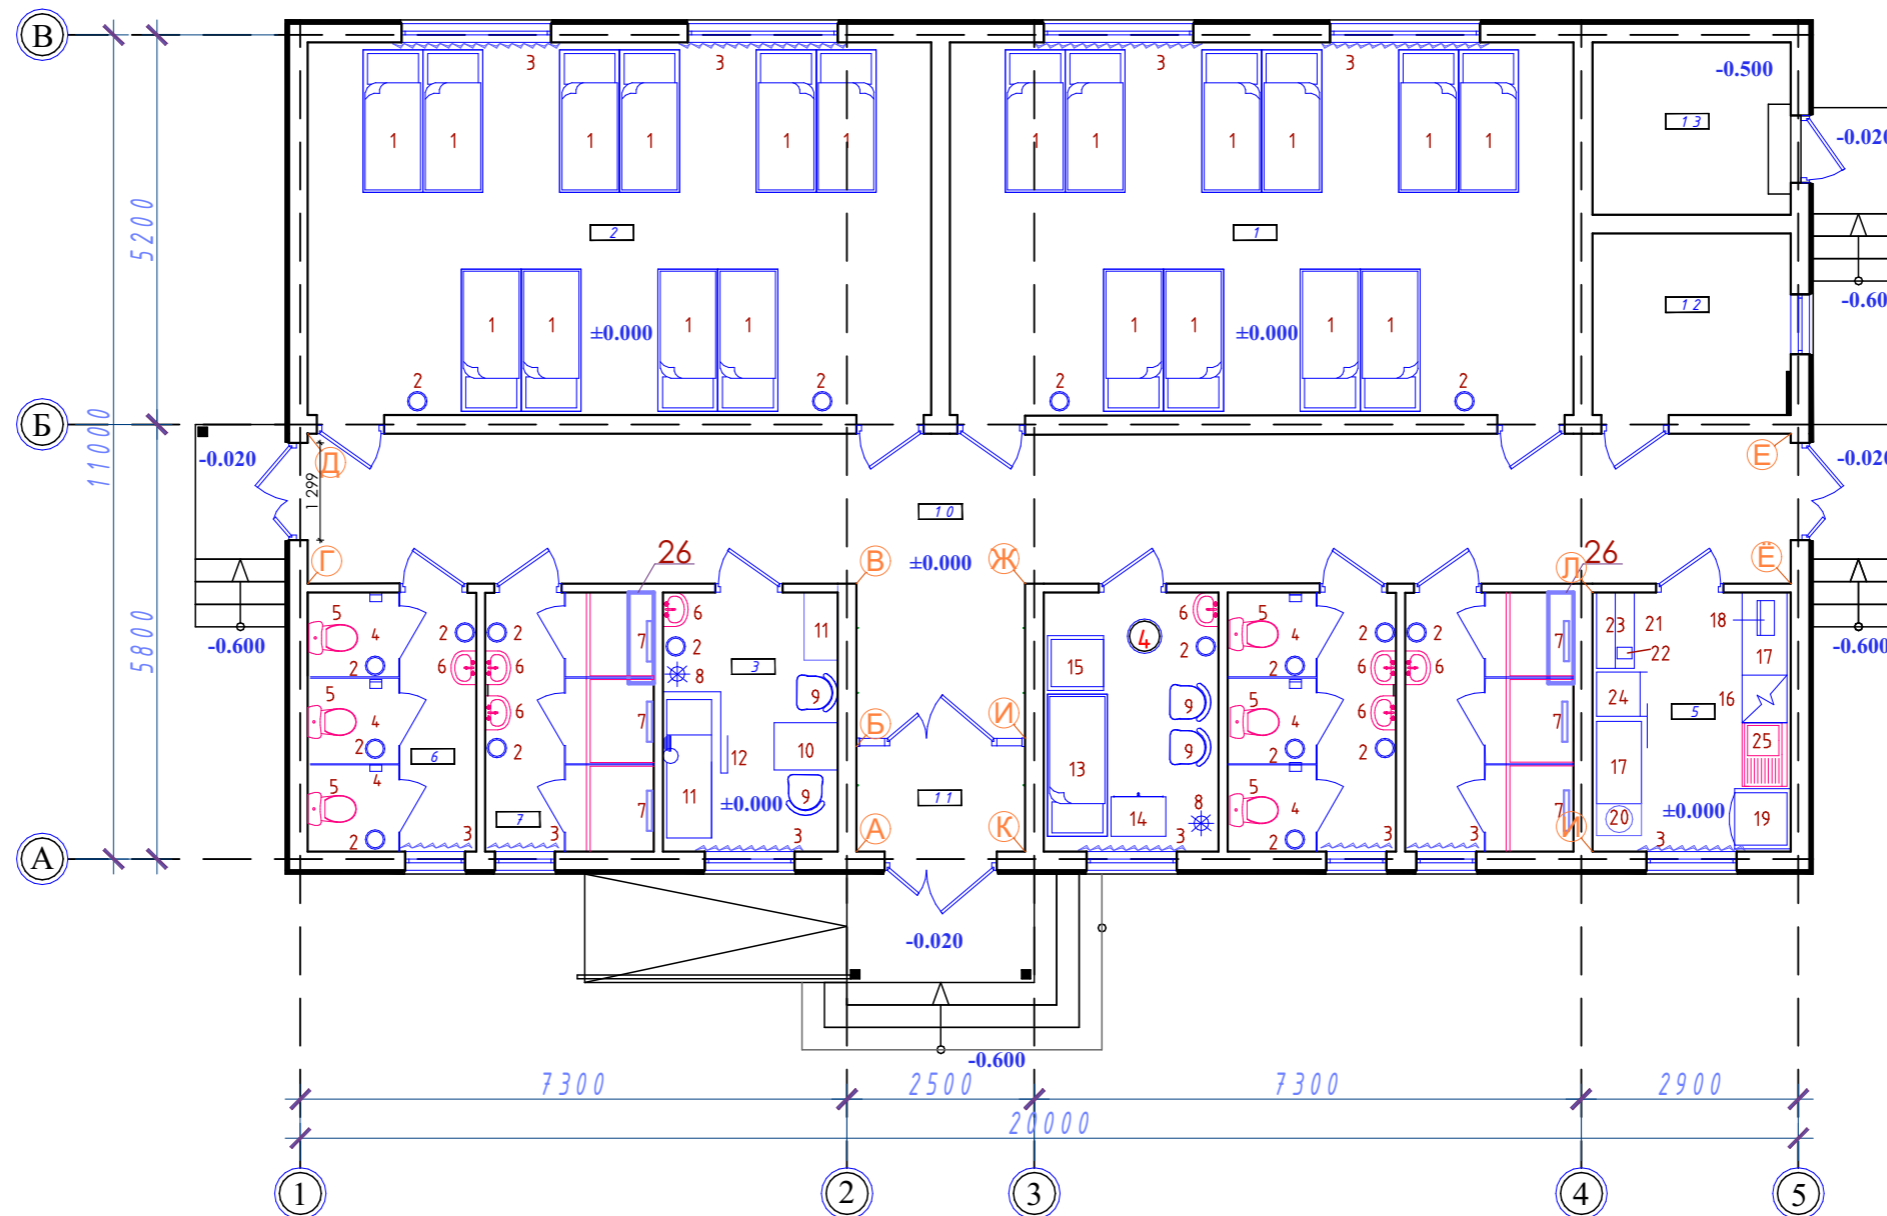

Экспликация помещений

№ Пом.	Наименование	Площадь, м <sup>2</sup>	Кат. помещения
1	Женская спальная	41.42	
2	Мужская спальная	41.42	
3	Медицинская комната	8.07	
4	Комната матери и ребёнка	8.07	101.8600
5	Кухня	9.16	
6	Санитарный узел (м)	7.77	
7	Душевая (м)	7.77	
8	Санитарный узел (ж)	7.77	
9	Душевая (ж)	7.77	
10	Коридор	44.24	
11	Тамбур	3.15	
12	Складское помещение	6.43	
13	Котельная	6.10	

					Шифр: РП-01/24	АР
					Строительство одноэтажного убежища для чрезвычайных ситуаций в поселке городского типа Дарбанд, РРП, Республика Таджикистан	
Изм.	Масш.	Лист	№ док.	Подпись	Дата	
				Мирзоев М.		
ГИП				Мирзоев М.		
Проверил				Мирзоев Ф.		
Разраб.						
					Архитектурные решения	Стадия
					РП	Лист
					18	Листов
					19	
					План расстановки технологического оборудования на отм. ±0.000	
					А НИКИПС Душанбе 2024г.	