


План убежища

Котельная СМ. Лист ОВ-6

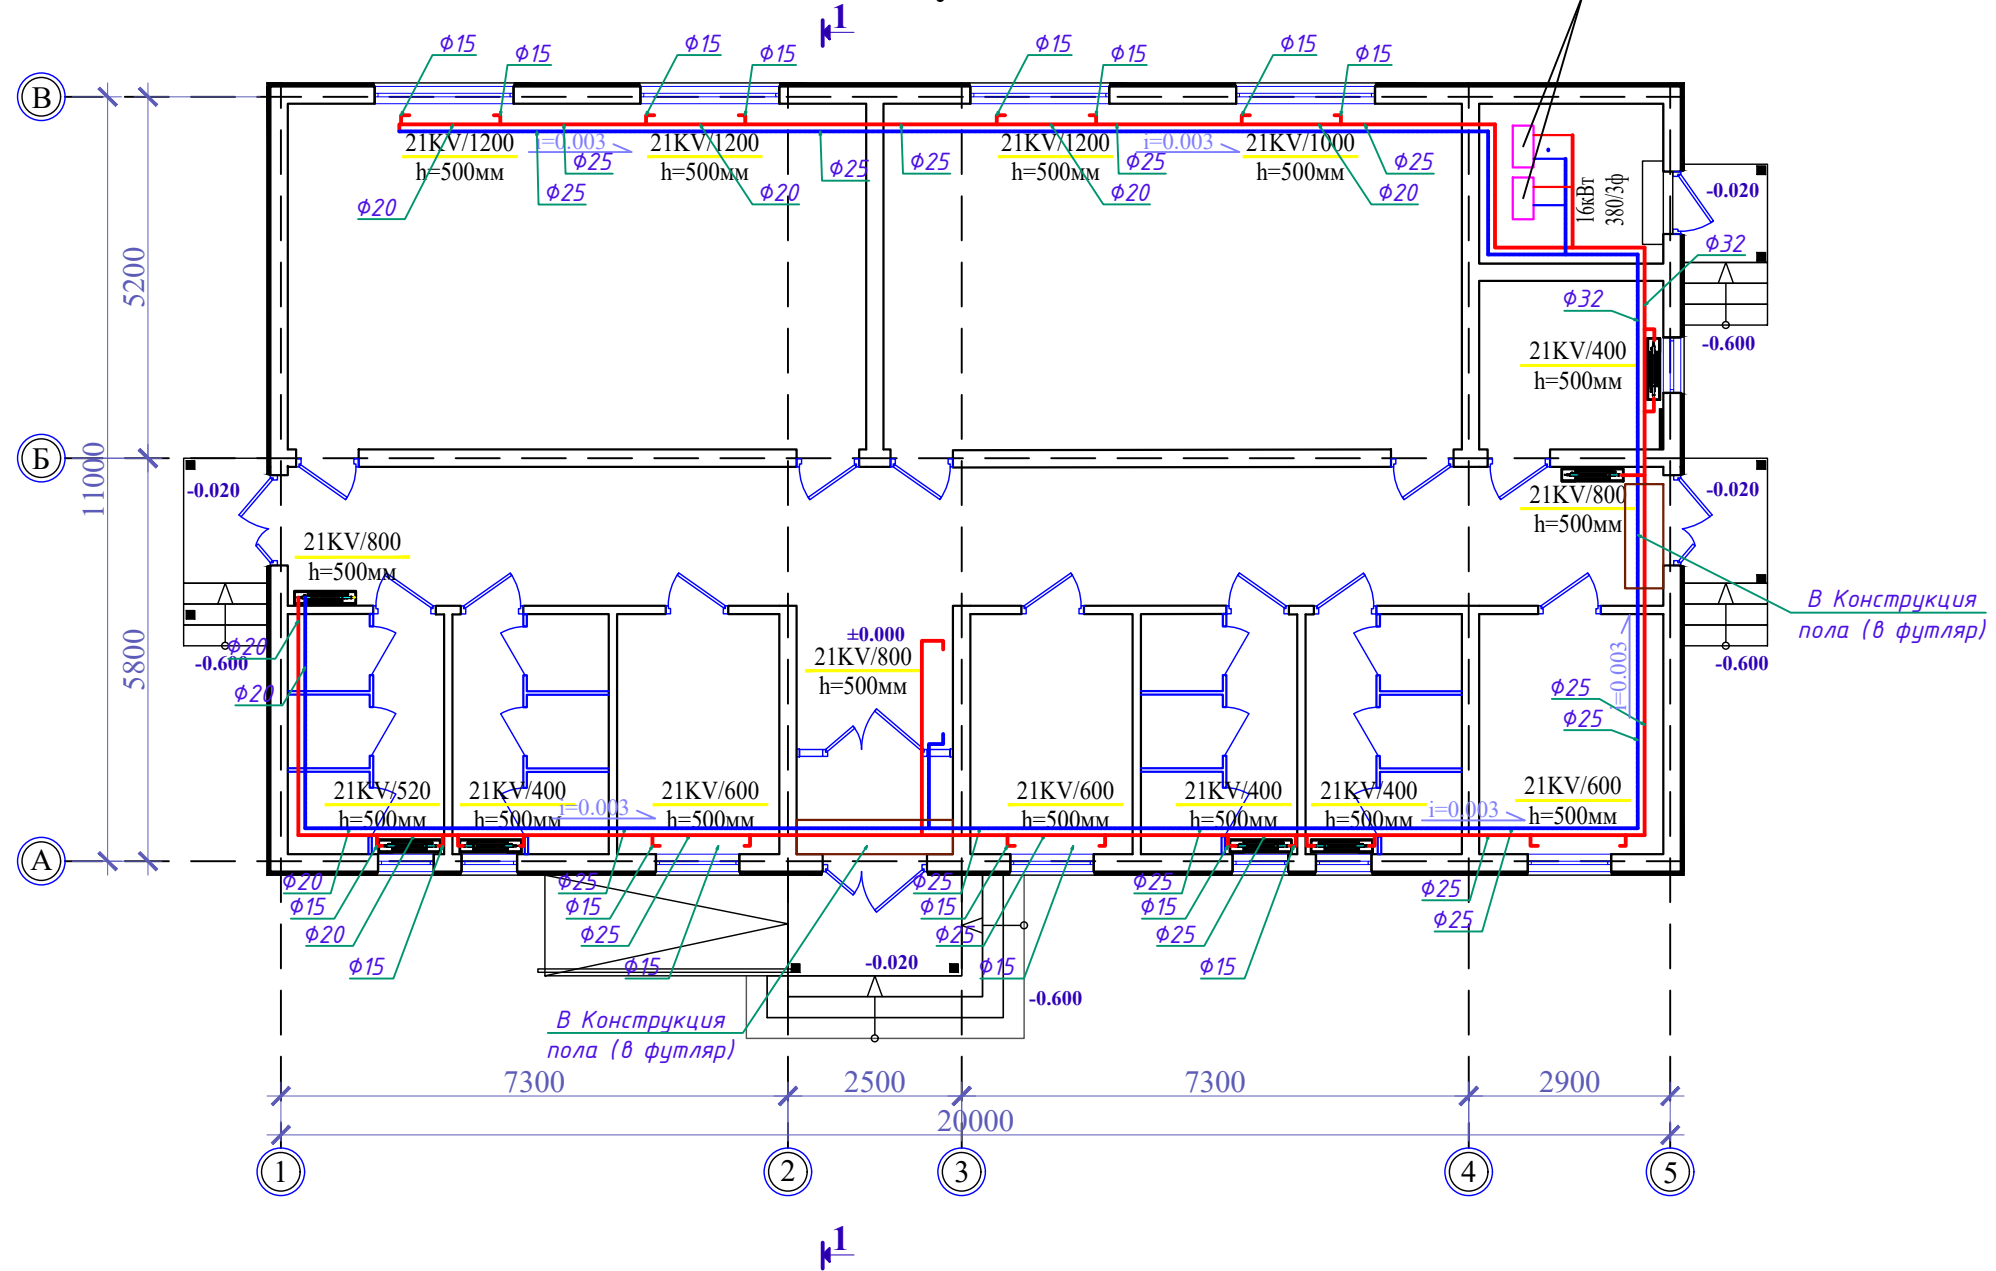

Шифр: РП-01/24						ОВ
Строительство одноэтажного убежища для чрезвычайных ситуаций в поселке городского типа Дарбанд, РРП, Республика Таджикистан						
Изм.	Масш.	Лист	№ док.	Подпись	Дата	
ГИП		Мирзоев М.				
Провеил		Мирзоев М.				
Разраб.		Холбоев П.				
Отопление и вентиляция						Стадия РП
						Лист 5
						Листов 9
План убежища						ЗАО "НИКИПС" Душанбе 2024г.