
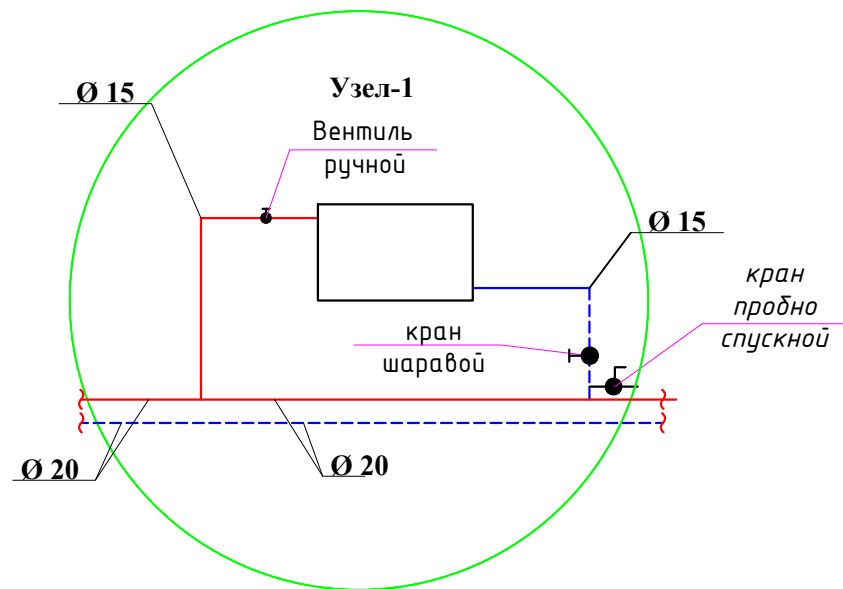


АксонOMETрического схема  
систем отопления

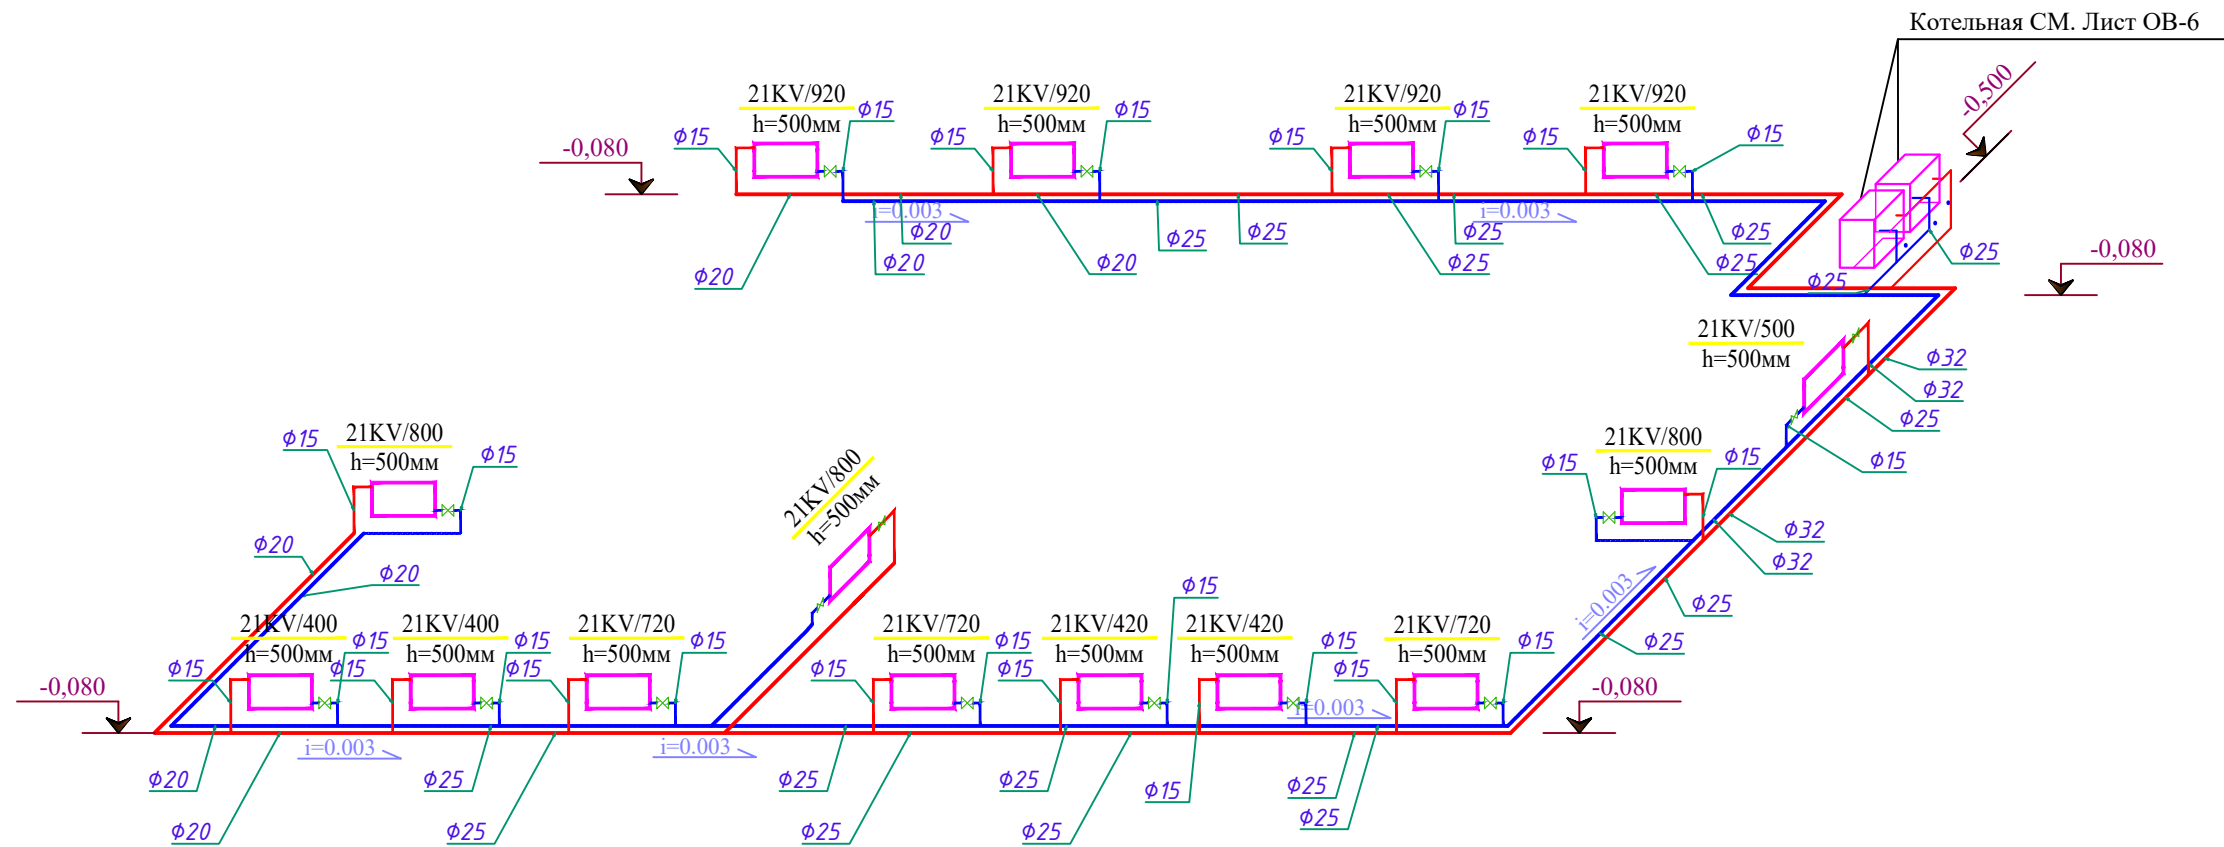

						Шифр: РП-01/24	ОВ
						Строительство одноэтажного убежища для чрезвычайных ситуаций в поселке городского типа Дарбанд, РРП, Республика Таджикистан	
Изм.	Масш.	Лист	№ док.	Подпись	Дата		
						Отопление и вентиляция	Стадия РП
							Лист 6
							Листов 9
Разраб.	Холбоев П.					АксонOMETрическая схема систем отопления	ЗАО "НИКИПС" Душанбе 2024г.