


Маркировочный план убежища

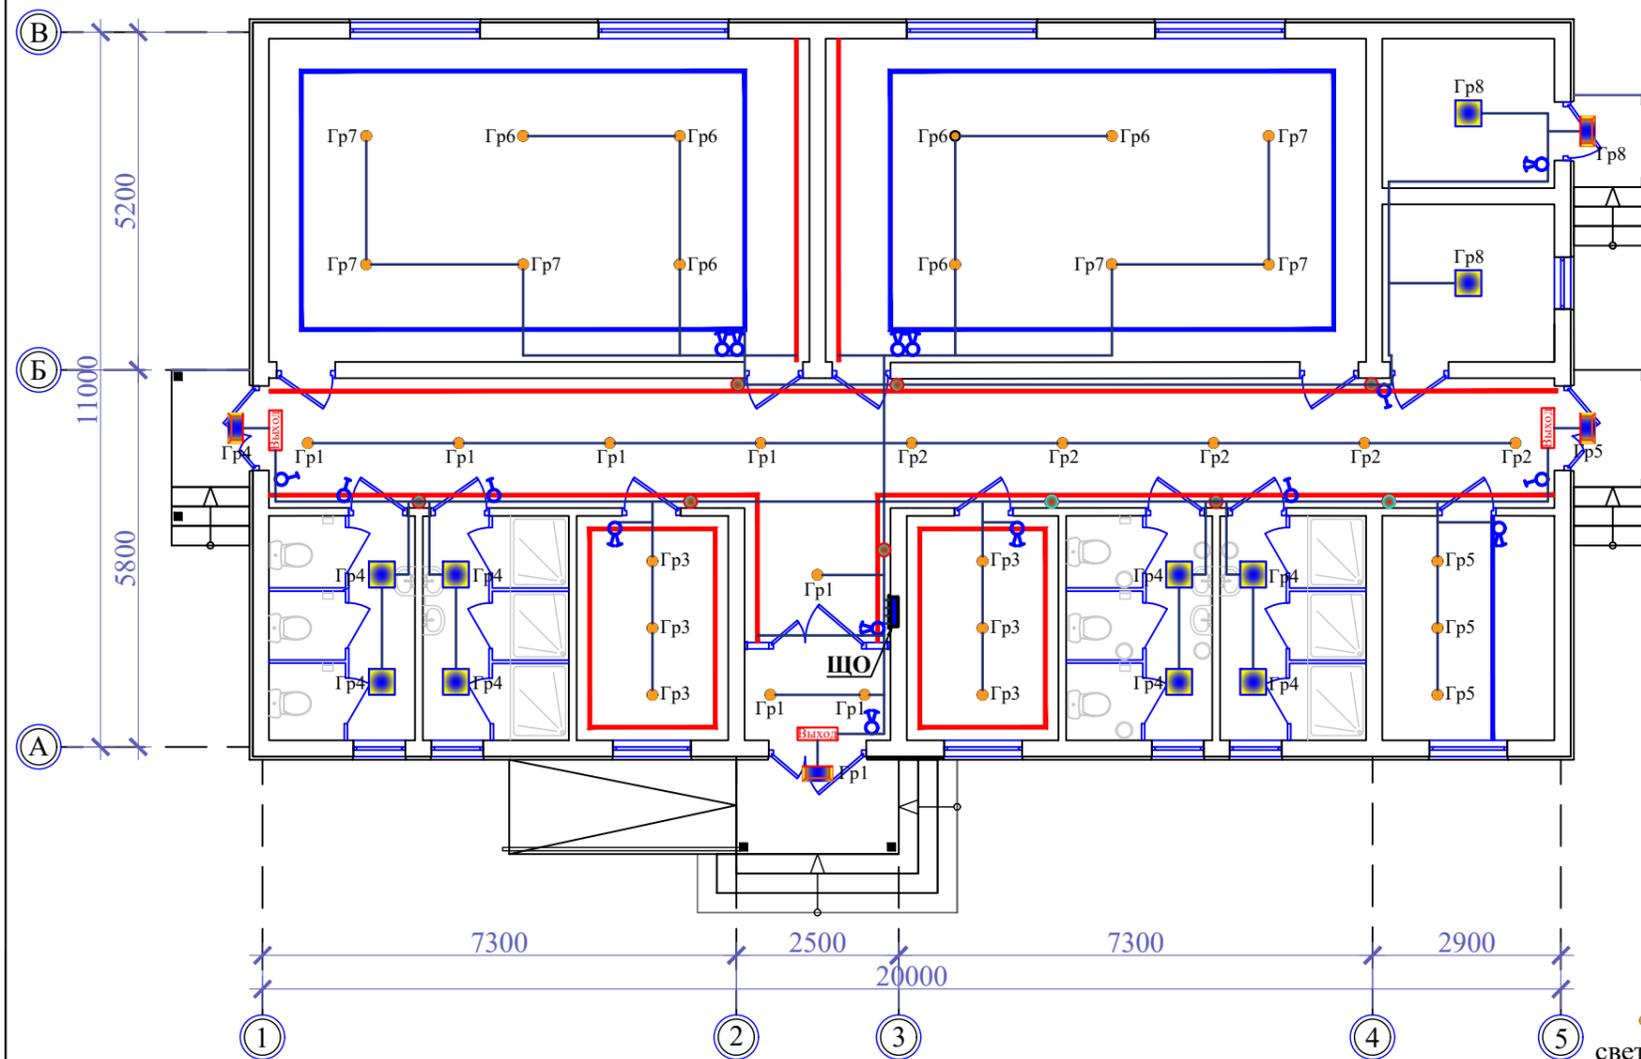


Экспликация помещений		
№ Пом.	Наименование	Площадь м ²
1	Женская спальная	41.42
2	Мужская спальная	41.42
3	Медицинская комната	8.07
4	Комната матери и ребёнка	8.07
5	Кухня	9.16
6	Санитарный узел (м)	7.77
7	Душевая (м)	7.77
8	Санитарный узел (ж)	7.77
9	Душевая (ж)	7.77
10	Коридор	44.24
11	Тамбур	3.15
12	Складское помещение	6.43
13	Котельная	6.10

 Светильник светодиодный Sonex Lona 3020/CL-18735-30Вт

 Выход Светильник аварийного освещения светодиодный ДПА 3000




 Потолочный поворотный светильник Arte Lamp A9215PL-1WH

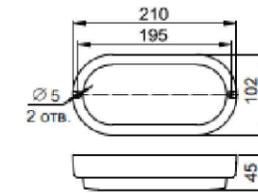

 Трековый светильник встраиваемый



 Светодиодная силиконовая Гибкая неоновая лампа 220В 10мм

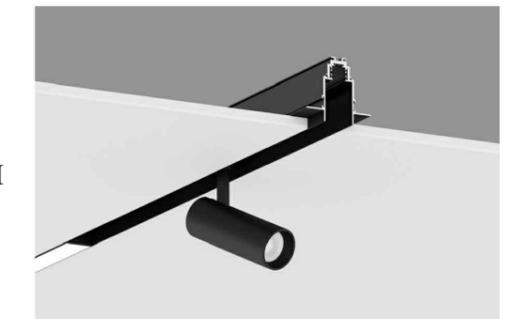

Экспликация оборудования на плане		
Обозначение	Наименования	Тип
	Светильник настенно-потолочный светодиодный	ДПО 4012
	Светильник светодиодный	Sonex Lona 3020/CL-18735-30Вт
	Светильник аварийного освещения светодиодный	ДПА 3000
	Потолочный светильник Arte Lamp A9215PL-1WH	
	Трековый светильник встраиваемый	
	Светодиодная силиконовая Гибкая неоновая лампа	
А	Блок аварийного питания	БАП200-1,0
	Выключатель одноклавишный	ВС10-1-1-ВБ
	Выключатель двухклавишный	ВС10-2-1-ВБ
	Шкаф осветительный (ЩО)	ЩРВ-П-24
	Коробка ответвительная для скрытой проводки	



 Двухклавишный выключатель ВС10-2-1-ВБ



 Одноклавишный выключатель ВС10-1-1-ВБ

 Светильник настенно-потолочный светодиодный ДПО 4012

					Шифр: РП-01/24	30
					Строительство одноэтажного убежища для чрезвычайных ситуаций в поселке городского типа Дарбанд, РРП, Республика Таджикистан	
Изм.	Масш.	Лист	№ док.	Подпись	Дата	
ГИП	Мирзоев М.					
Проектировщик	Мирзоев М.					
Разраб.	Шеров И.					
					Электросвещение	Стадия РП
					Лист 4	Листов 8
					План расположения осветительной сети	
					ЗАО "НИКИПС" Душанбе 2024г.	