
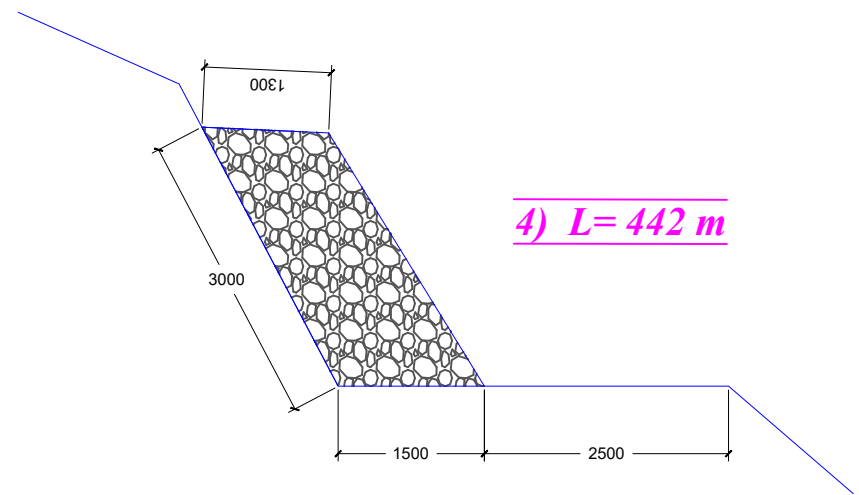
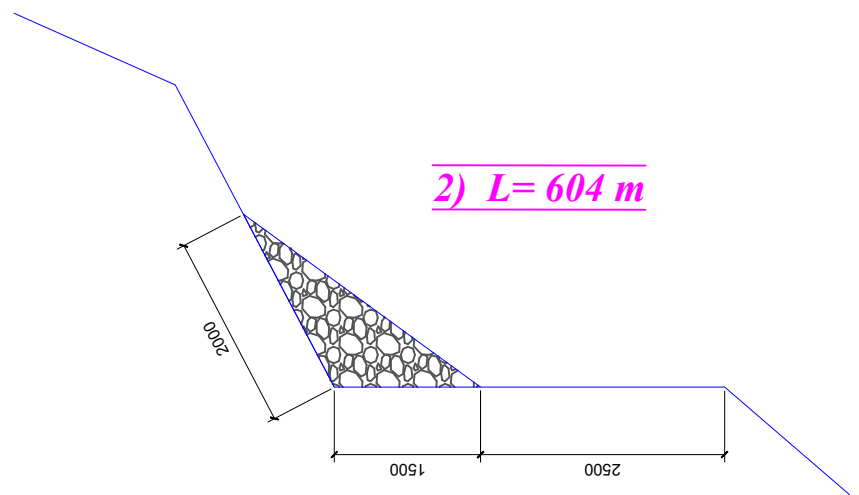
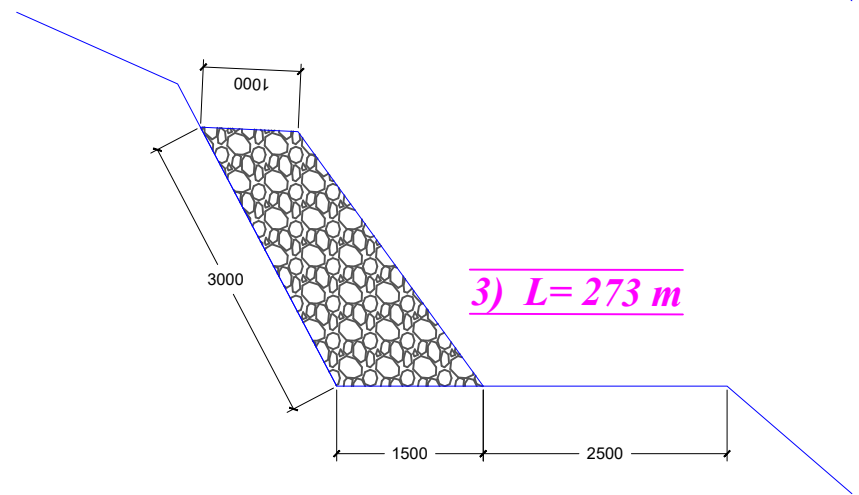


Ремонт автодорога Бартанг участок Писос - Савноб Рушанского района

Разработка грунта

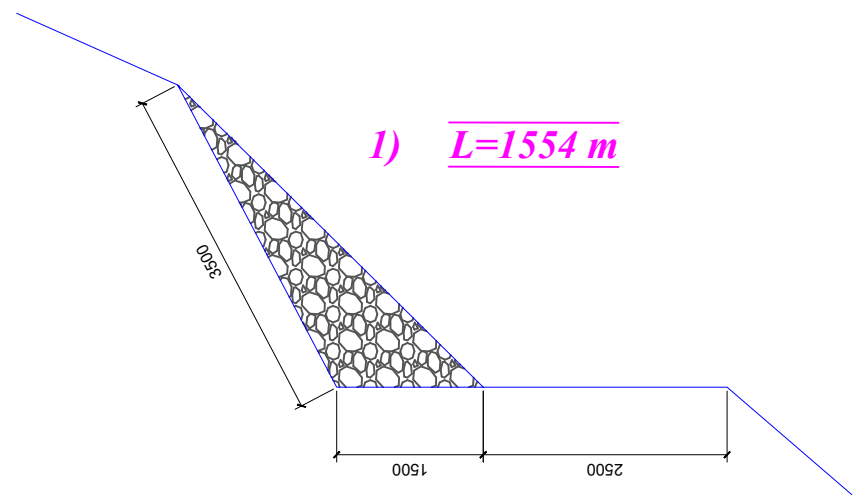

				2025			
Измерен							
	Ф И О	Подпись	Дата				
Разработал					Стадия	Лист	Листов
Проверил					Р П	1	1