Сечение I-I
М 1:75

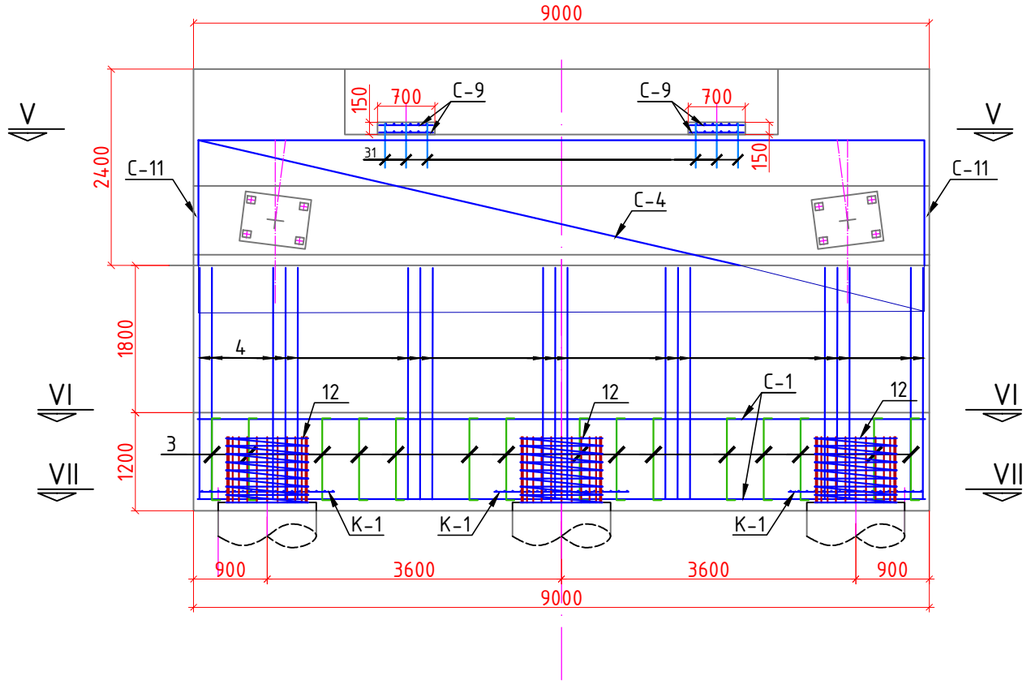

Сечение II-II
М 1:75

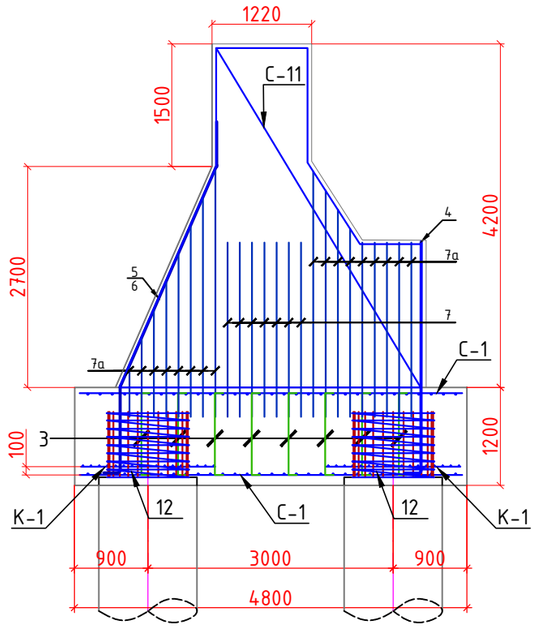

Сечение III-III
М 1:75

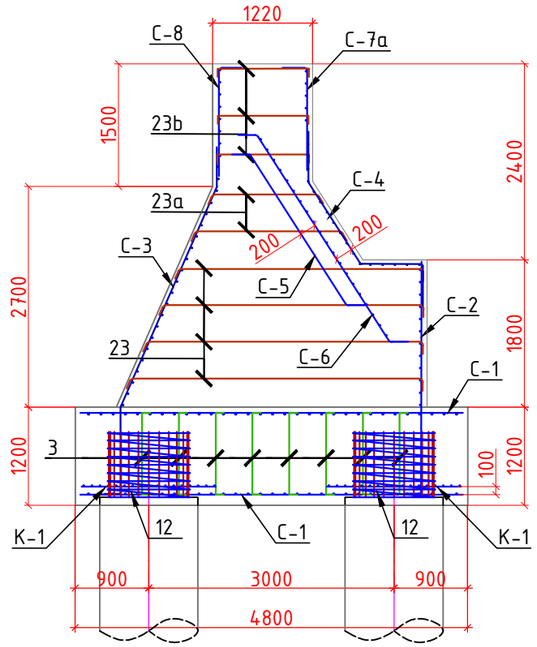

План
М 1:75

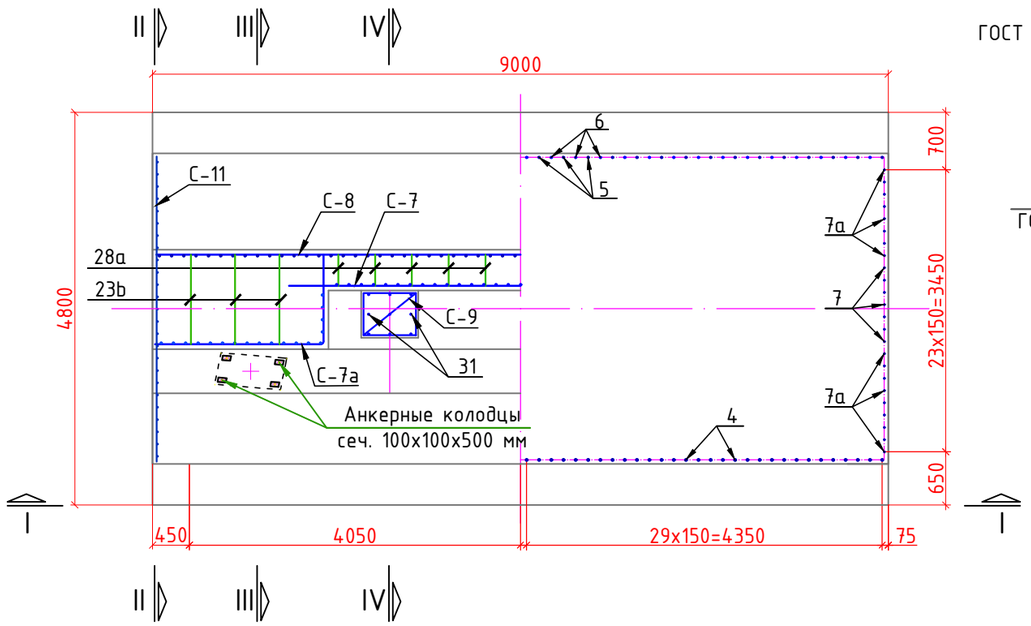

Конструкции ЗД-5
М 1:25

А-А

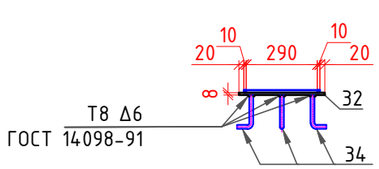

С-С

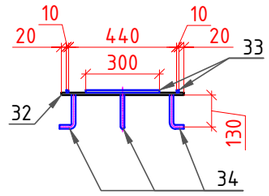

Поз.№34

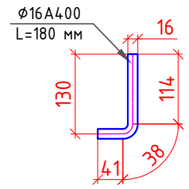

План

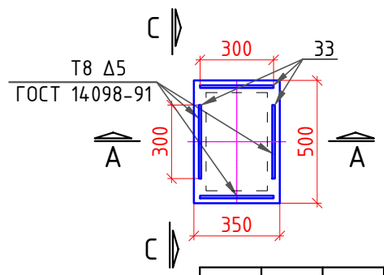

Вид с низу

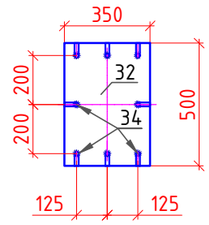

Примечание
1. Сталь арматурная кл. А240 и А400 по ГОСТ 34028-2016
2. Работать совместно с листом №.....
3. Все размеры в чертеже даны в мм.

Изм.	Кол. уч.	Лист	№ док.	Подп.	Дата	23-5 ИС		
						KURP 20 "Детальное проектирование пешеходного моста, соединяющего махаллы Сайфулло Абдулло с махаллей Баракат в Хороге, Таджикистан"		
						Пешеходный мост через реку Гунд	Стадия	Лист	Листов
							РД		
ГИП		Холдоров О.				Арматурный чертеж опоры №1.	ГУП "ИПТС"		
Проверил		Давлатбеков К							
Разраб.		Амирбеков О.							

Взам. инв. №

Подпись и дата

Инв. № подл.

Копировал

Формат А3