С-4 (Сечение IV-IV)
М 1:40

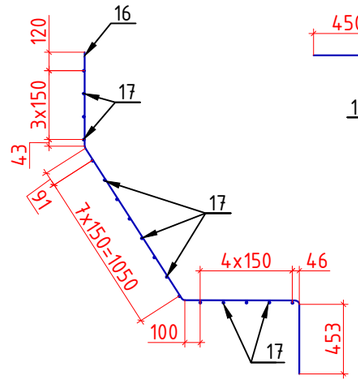

С-4 (Сечение V-V)
М 1:40

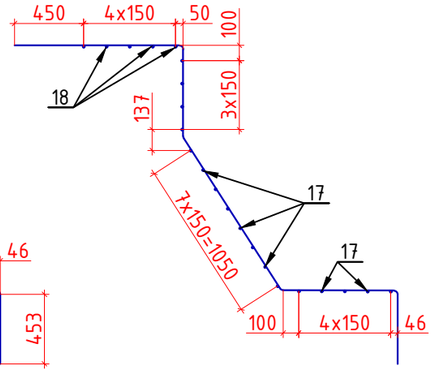

С-4
М 1:40

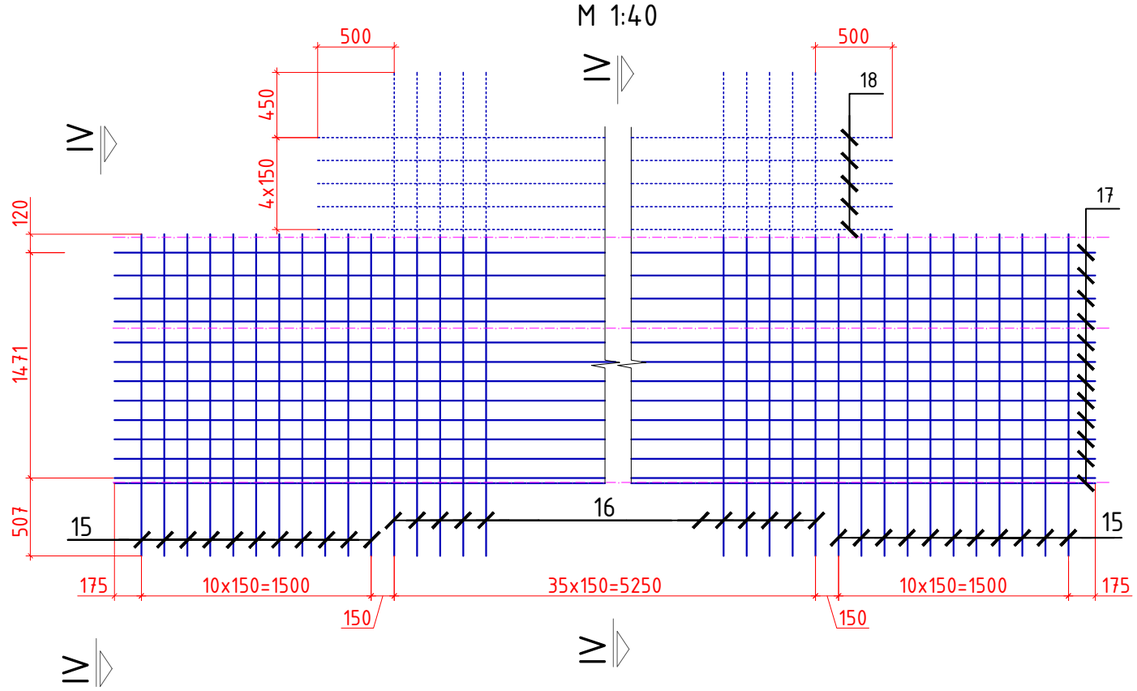

Поз.№15
М 1:40

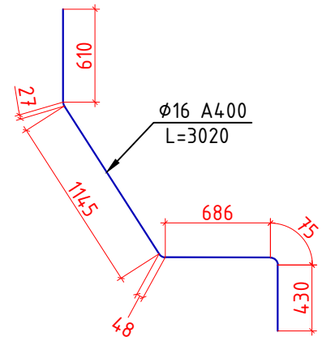

Поз.№16
М 1:40

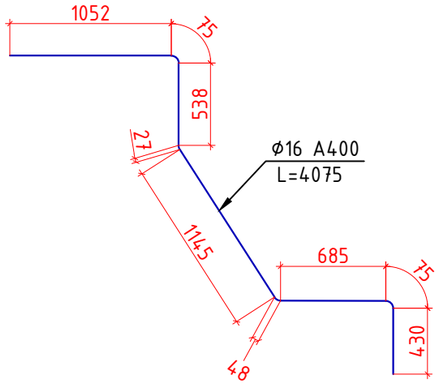

Поз.№17
М 1:40

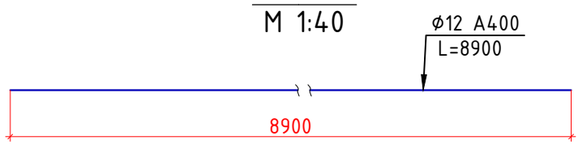

Поз.№18
М 1:40

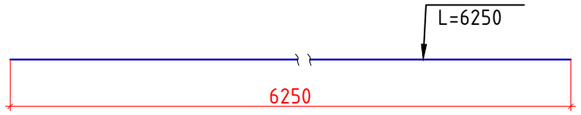

Поз.№19
М 1:40

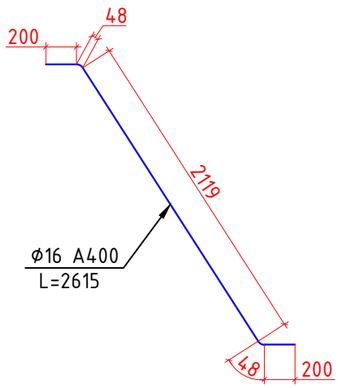

С-5 (развёрнутый вид)
М 1:40

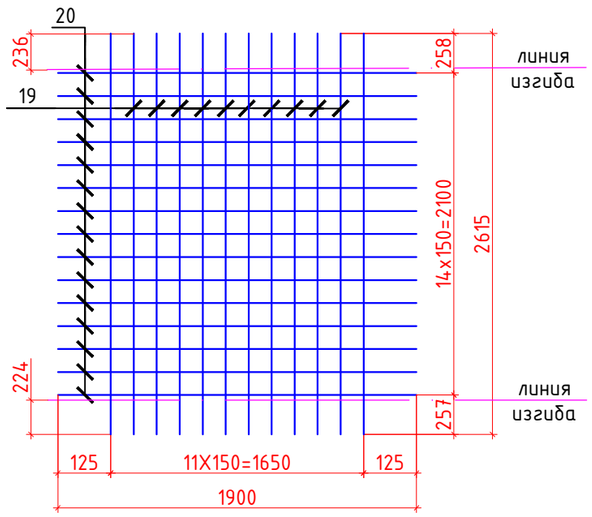

С-5
М 1:40

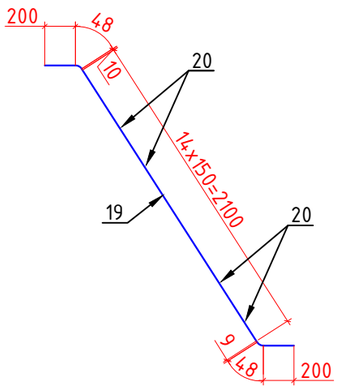

Примечание

1. Сталь арматурная кл. А240 и А400 по ГОСТ 34028-2016.
2. Работать совместно с листами №.....
3. Все размеры в чертеже даны в мм.

Изм.	Кол. уч.	Лист	№ док.	Подп.	Дата	23-5 ИС		
						KURP 20 "Детальное проектирование пешеходного моста, соединяющего махаллы Сайфулло Абдулло с махаллей Баракат в Хороге, Таджикистан"		
						Пешеходный мост через реку Гунд	Стадия: РД	Лист:	Листов:
ГИП		Холдоров О.				Арматурные сетки С-4 и С-5 опоры №1	ГУП "ИПТС"		
Проверил		Давлатбеков К							
Разраб.		Амирбеков О.							

Взам. инв. №

Подпись и дата

Инв. № подл.

Копировал

Формат А3