## Сечение I-I
М 1:75




## Сечение II-II
М 1:75




## Сечение III-III
М 1:75

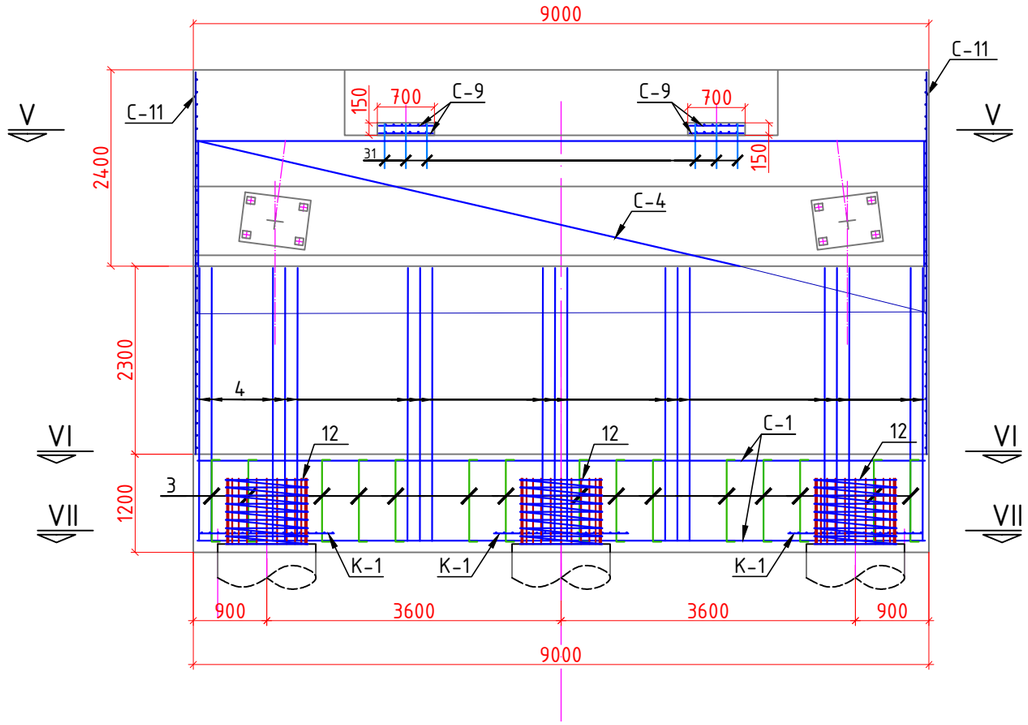


## План
М 1:75

## Сечение V-V
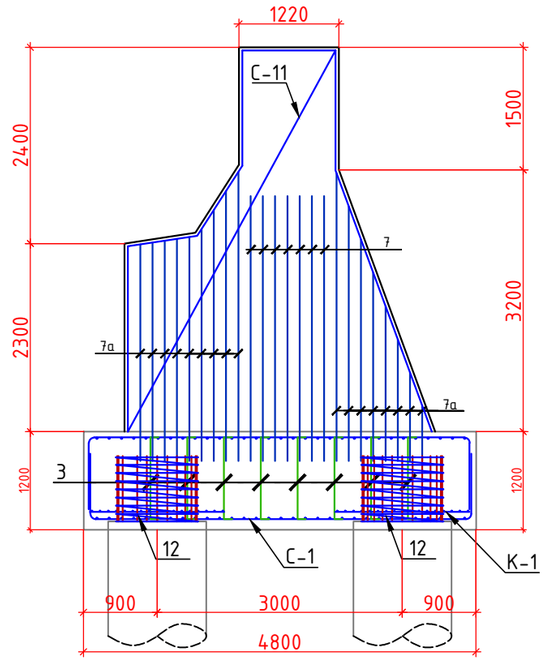
## Сечение VI-VI

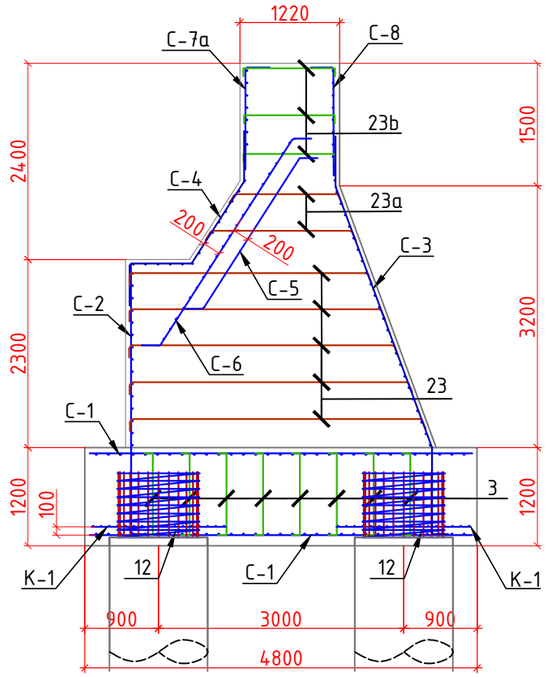


## Конструкции ЗД-5
М 1:25

### А-А




### С-С

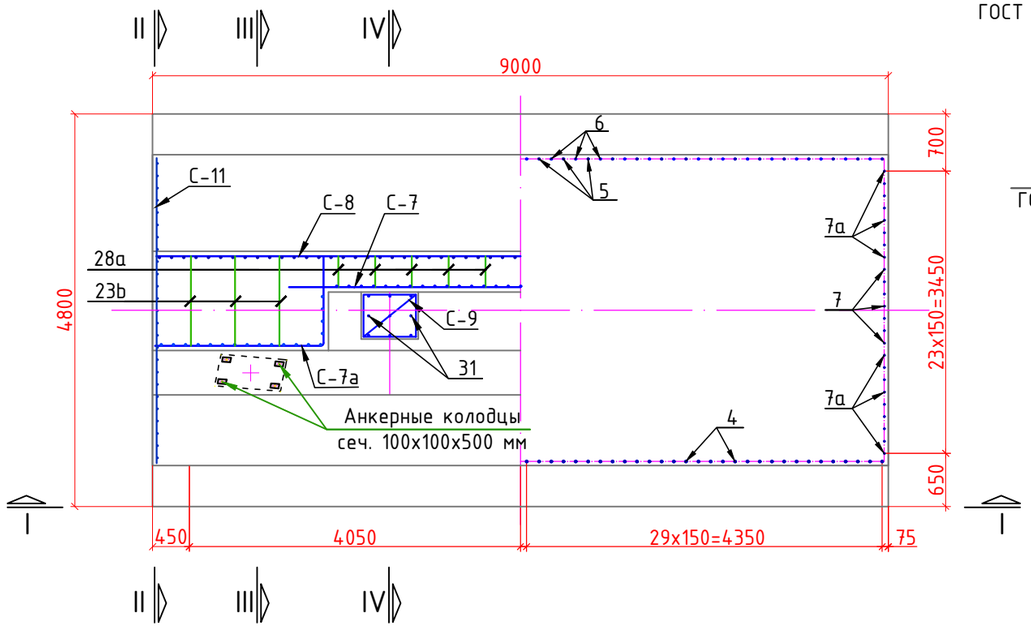


### Поз.№34

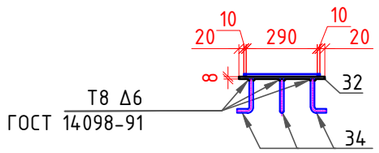


### План

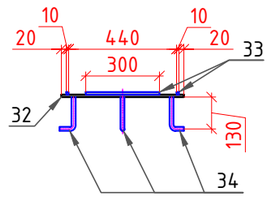


### Вид с низу

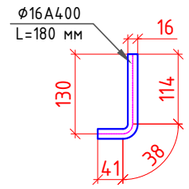


Примечание
1. Сталь арматурная кл. А240 и А400 по ГОСТ 34028-2016
2. Работать совместно с листом №.....
3. Все размеры в чертеже даны в мм.

| Изм. | Кол. уч. | Лист | № док. | Подп. | Дата | 23-5 ИС | | |
|---|---|---|---|---|---|---|---|---|
| | | | | | | KURP 20 "Детальное проектирование пешеходного моста, соединяющего махаллы Сайфулло Абдулло с махаллей Баракат в Хороге, Таджикистан" | | |
| | | | | | | Пешеходный мост через реку Гунд | Стадия | Лист | Листов |
| | | | | | | | РД | | |
| ГИП | | Холдоров О. | | | | Арматурный чертеж опоры №2. | ГУП "ИПТС" | | |
| Проверил | | Давлатбеков К | | | | | | | |
| Разраб. | | Амирбеков О. | | | | | | | |

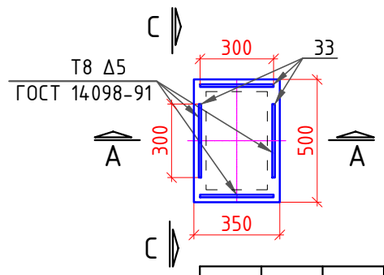Взам. инв. №

Подпись и дата

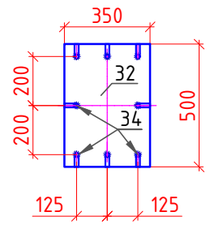Инв. № подл.

Копировал

Формат А3