Поз. 1
М1:50

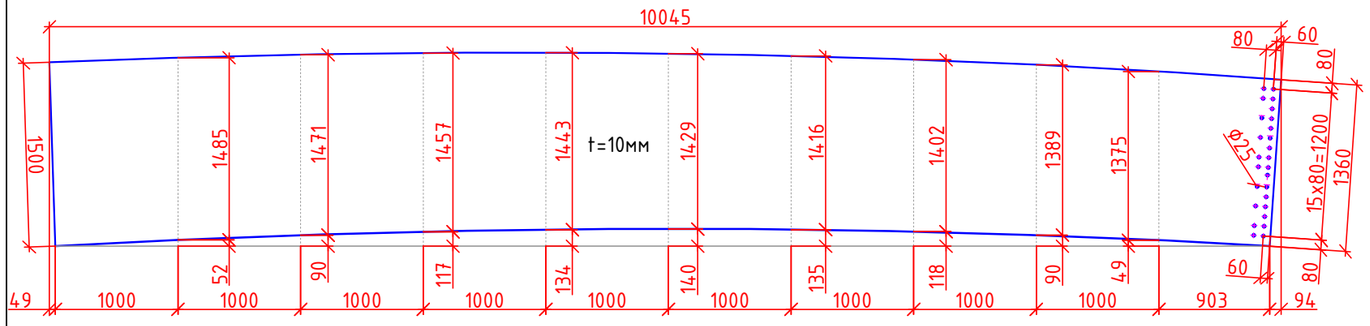

Поз. 1.1
М1:50

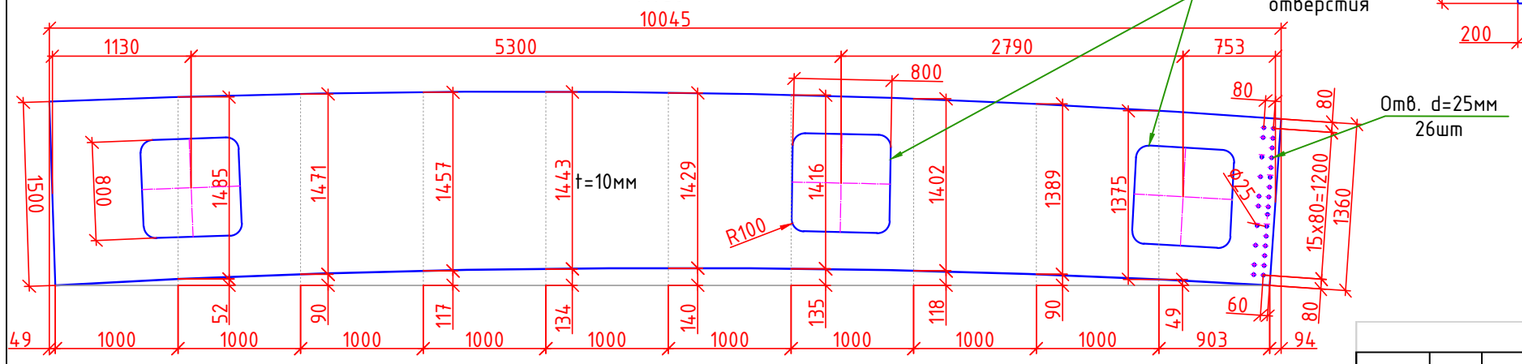

Поз. 5
М1:40

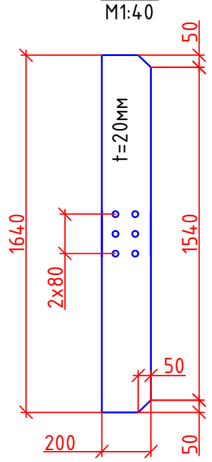

Поз. 5.1
М1:40

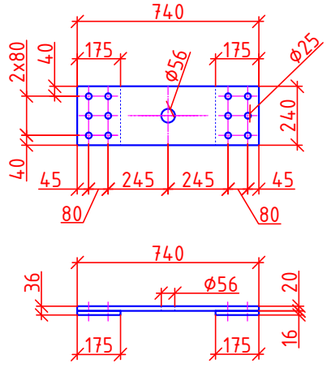

Поз. 8
М1:40

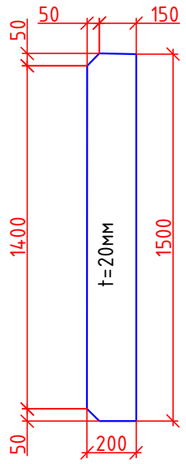

Поз. 9
М1:50

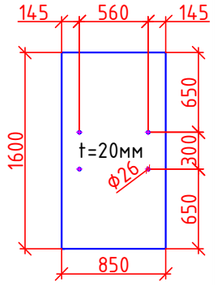

Отрезаний часть технологического отверстия

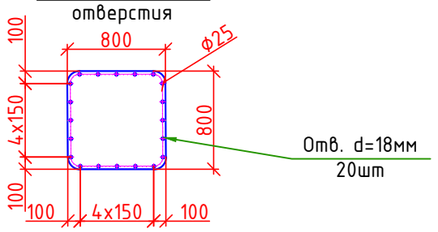

Поз. 10
М1:50

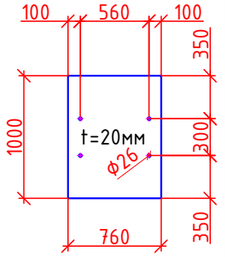

Поз. 2
М1:50

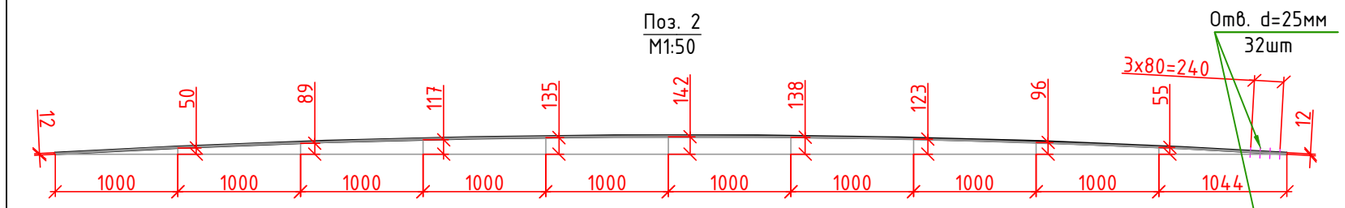

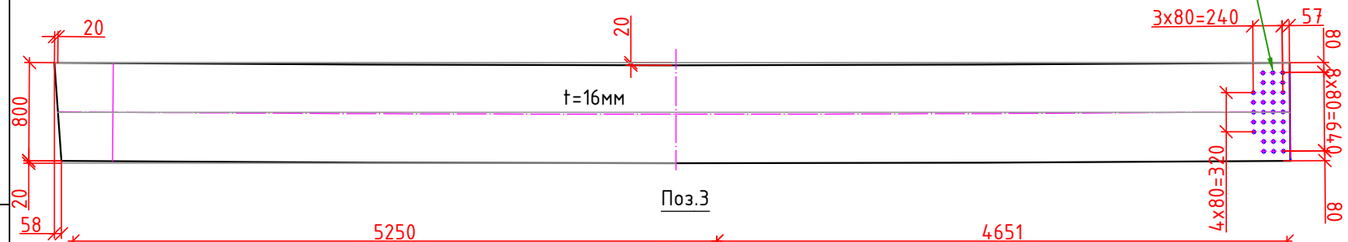

Поз.3

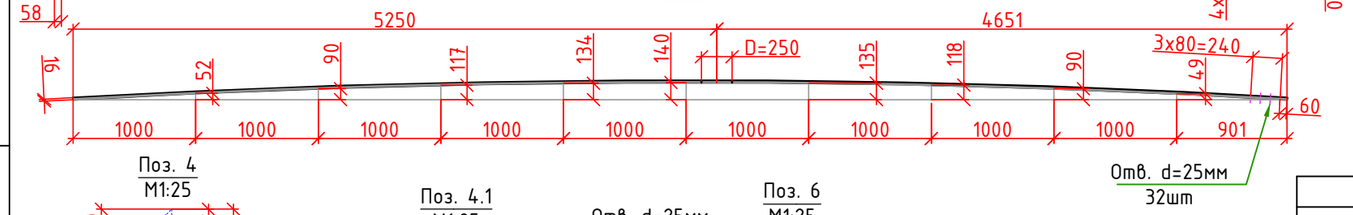

Отв. d=25мм
32шт

Отв. d=25мм
12шт

Поз. 4
М1:25

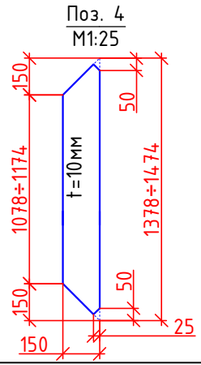

Поз. 4.1
М1:25

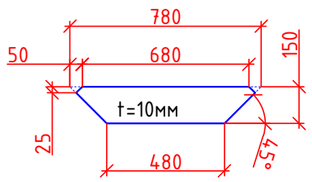

Поз. 6
М1:25

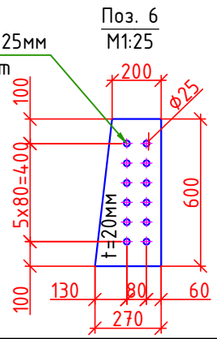

Поз. 7
М1:25

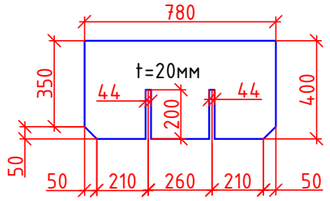

Спецификация металла на 1 блок. КБ

Марка	№ п/п	Наименование	Сечение элемента, мм			Кол-во, шт	Общая длина, м	Вес 1 пм, кг	Общий вес, кг	ГОСТ
			Толщина	Ширина	Длина					
Крайний блок КБ	1	Вертикальный лист	10	1580	10045	1	10,0	124,03	1245,9	82-70
	1.1	Вертикальный лист	10	1580	10045	1	10,0	124,03	1245,9	
	2	Верхний горизон. лист	12	820	10072	1	10,1	77,24	778,0	
	3	Нижний горизон. лист.	16	820	9925	1	9,9	102,99	1022,2	
	4	Вертикальные ребра жесткости	10	150	1426	10	14,3	11,78	167,9	103-2006
	4,1		10	150	780	10	7,8	11,78	91,8	
	5		20	200	1640	2	3,28	31,40	103,0	
	5,1		20	240	740	2	1,48	37,68	55,8	82-70
			16	240	175	4	0,70	30,14	21,1	
	6		20	270	600	1	0,60	42,39	25,4	
	7	Опорная часть	20	400	780	3	2,34	62,80	147,0	
	8		20	200	1500	2	3,00	31,40	94,2	
	9		20	850	1600	1	1,60	133,45	213,5	
	10		20	760	1000	1	1,00	119,32	119,3	103-2006
	11	Фасонка	10	100	900	12	10,80	7,85	84,8	
Итого:									**5415,8**	
В том числе:		Сталь марки 15ХСНД по ГОСТ 6713-2021	Сталь листовая			Толщина, δ -10 мм			2836,3	
						Толщина, δ -12 мм			778,0	
						Толщина, δ -16 мм			1043,3	
						Толщина, δ -20 мм			758,2	

Изм.	Кол.уч.	Лист	№ док.	Подп.	Дата	23-5 ИС		
						KURP 20 "Детальное проектирование пешеходного моста, соединяющего махаллы Сайфулло Абдулло с махаллей Баракат в Хороге, Таджикистан"		
						Пешеходный мост через реку Гунд	Стадия: РД	Лист:	Листов:
ГИП		Холдоров О.				Детали крайний блок КБ	ГУП "ИПТС"		
Проверил		Давлатбеков К.							
Разраб.		Олимов М.							

Взам. инв. №

Подпись и дата

Инв. № подл.

Копировал

Формат А3