Сечение А-А
M1:50

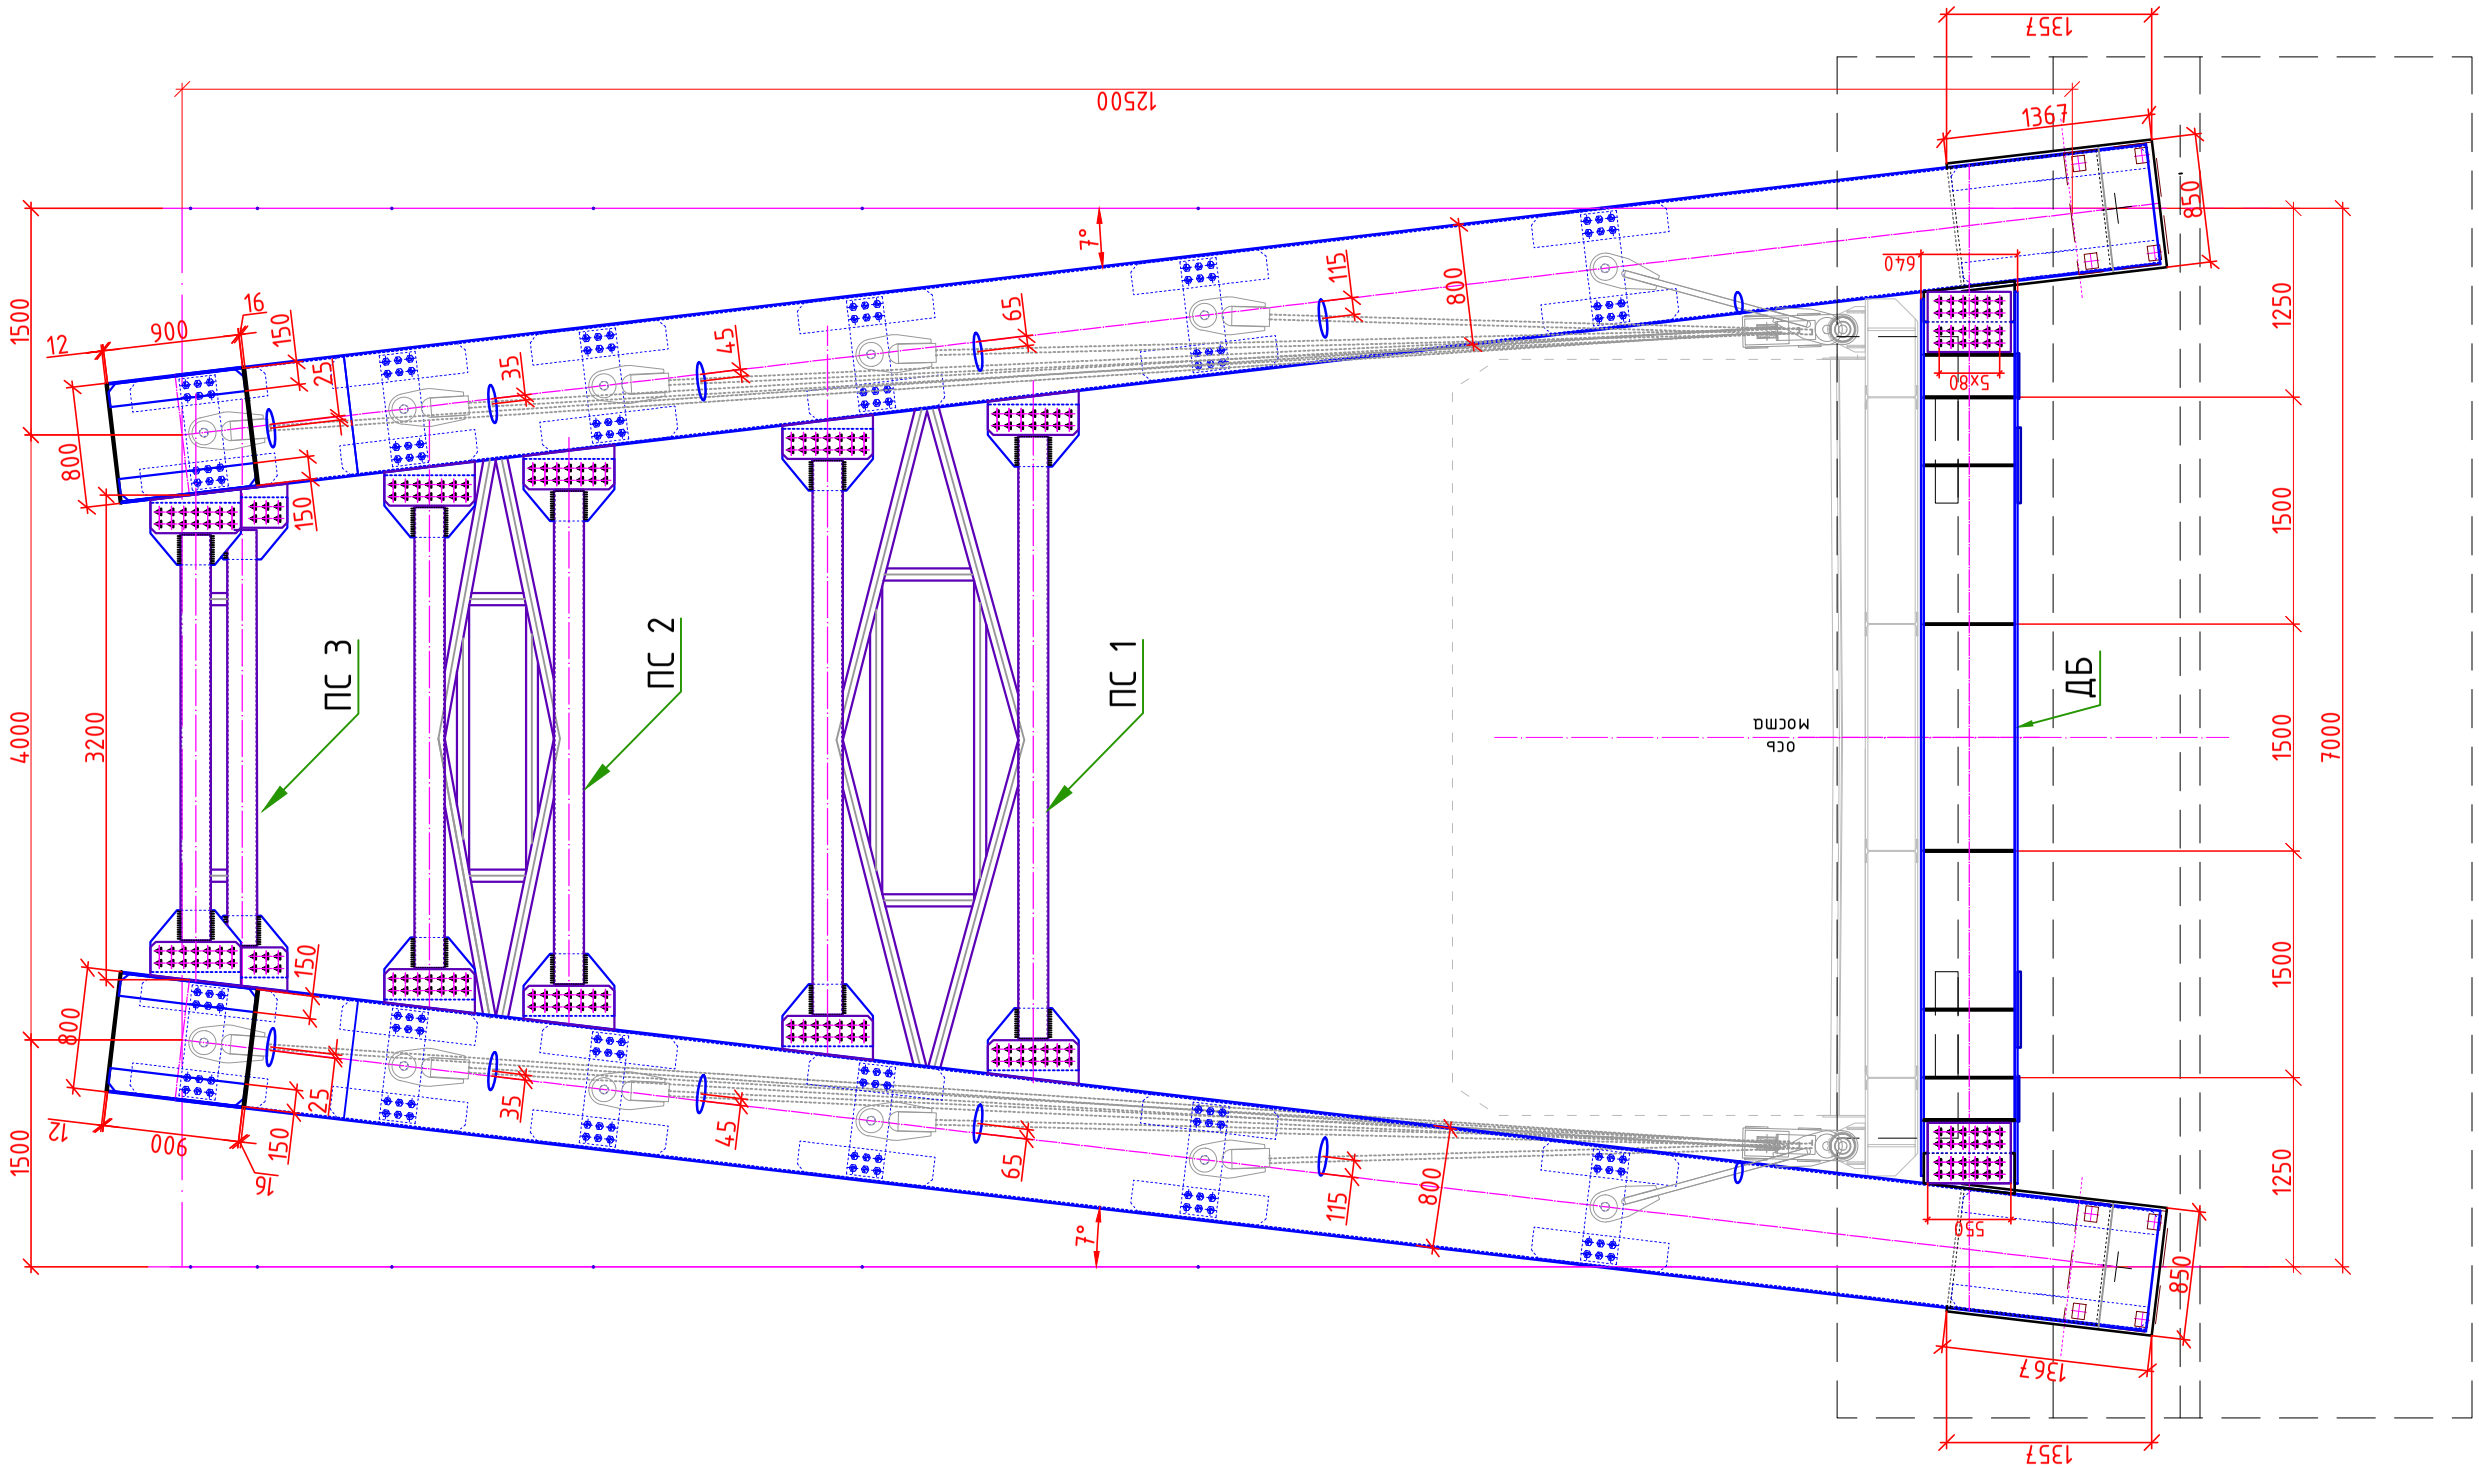

Взам. инв. №	
Подпись и дата	
Инв. № подл.	

Изм..	Кол.уч.	Лист	№ док.	Подп.	Дата	23-5 ИС			
						KURP 20 "Детальное проектирование пешеходного моста, соединяющего махаллы Сайфулло Абдулло с махаллей Баракат в Хороге, Таджикистан"			
						Пешеходный мост через реку Гунд	Стадия	Лист	Листов
							РД		
ГИП		Холдоров О.				Сечение А-А	ГУП "ИПТС"		
Проверил		Давлатбеков К.							
Разраб.		Олимов М.							

Копировал Формат А3