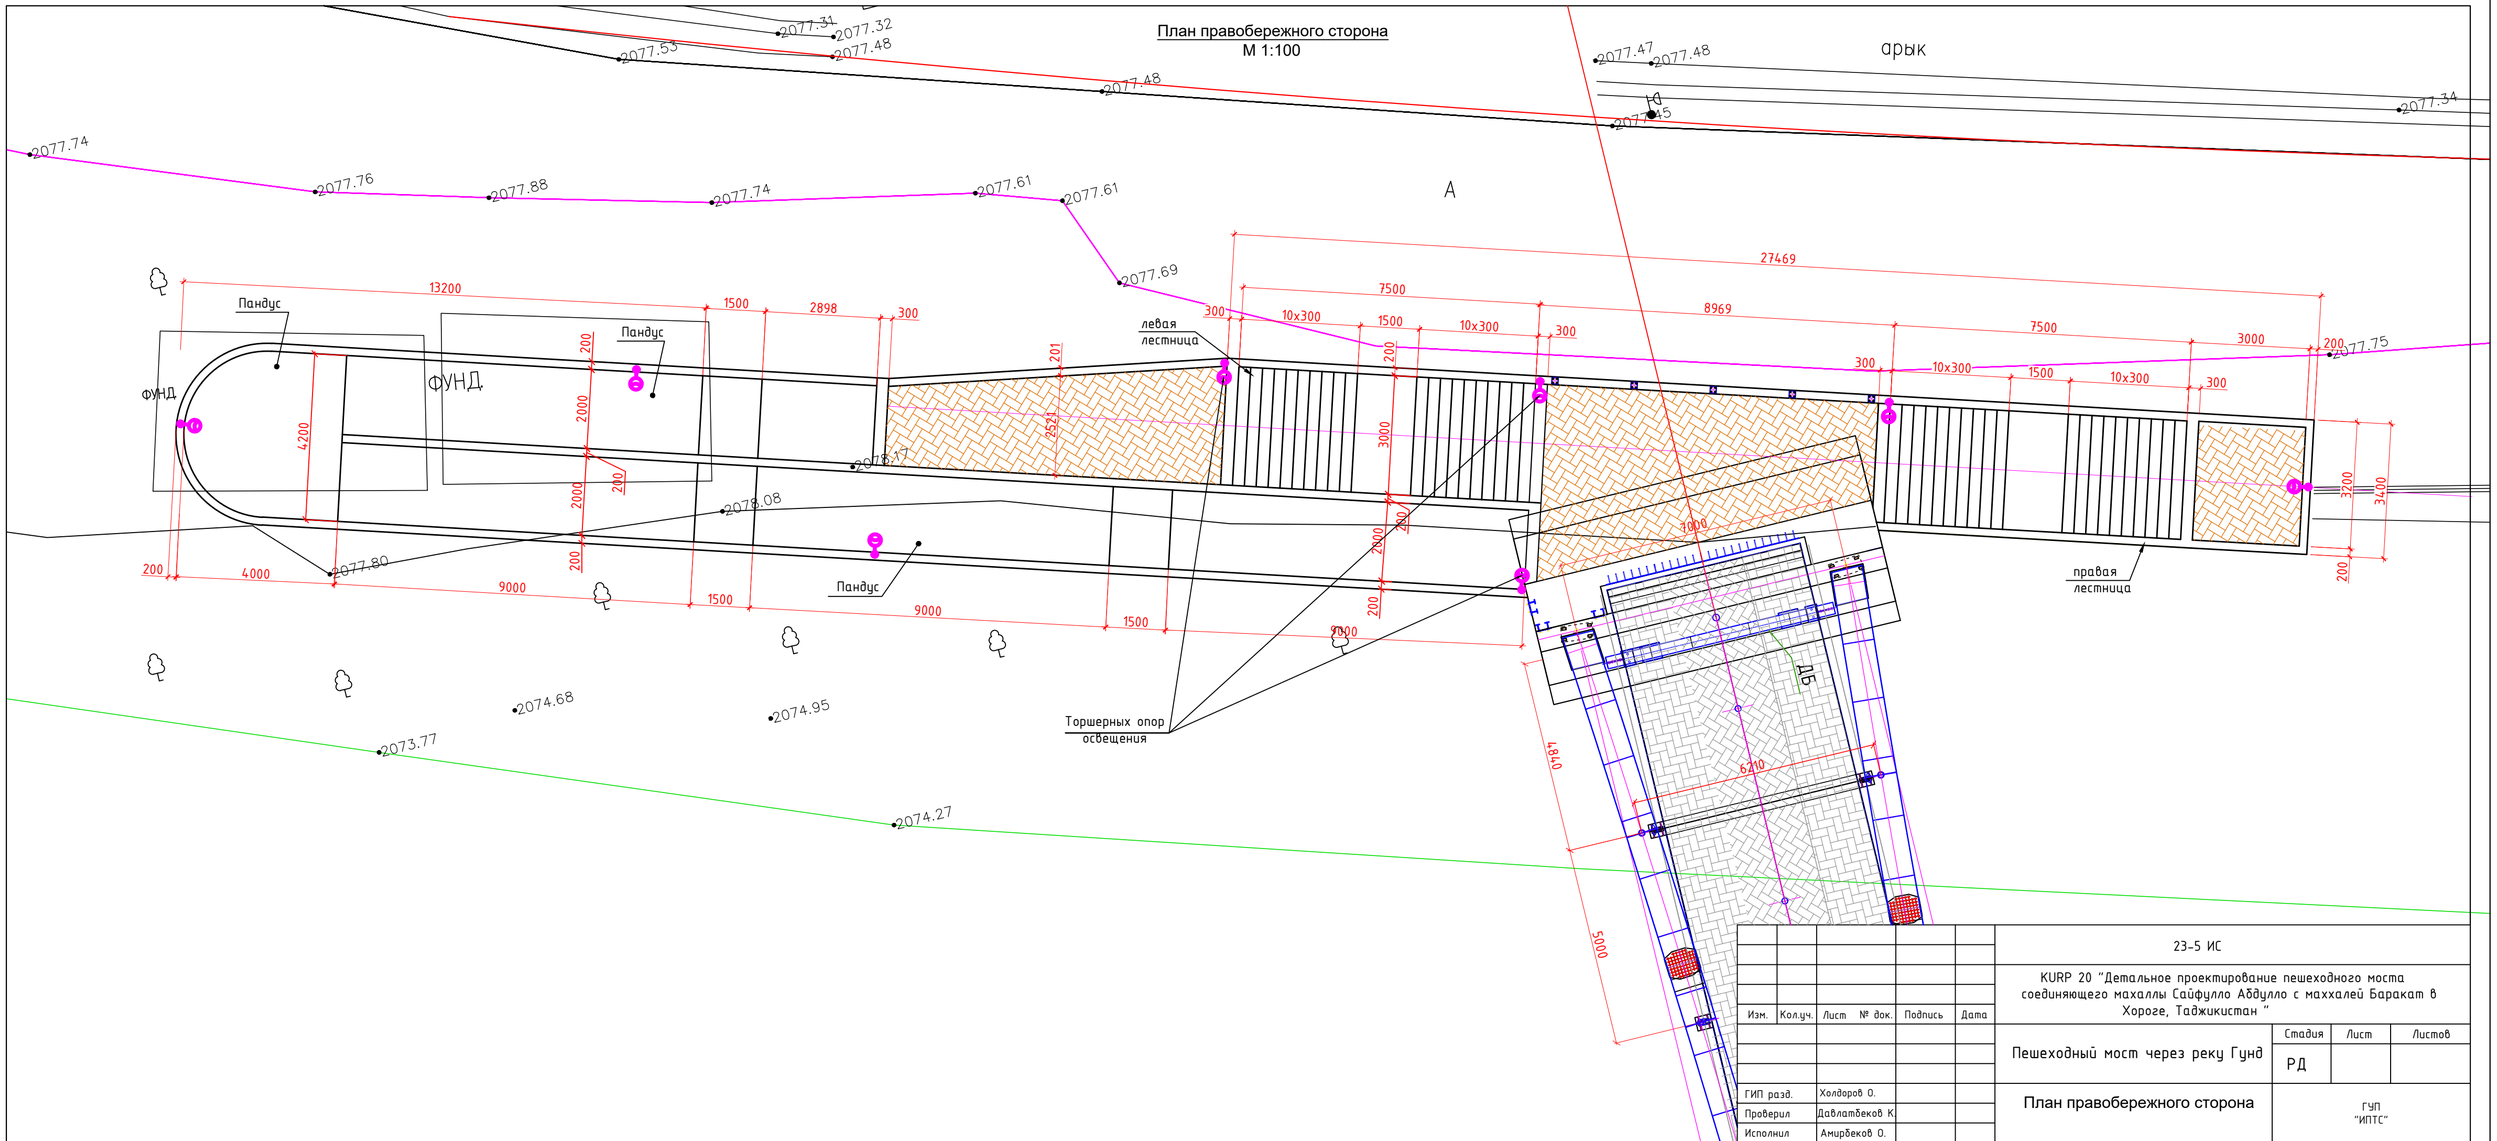

						23-5 ИС
						KURP 20 "Детальное проектирование пешеходного моста соединяющего махаллы Сайфулло Аббулло с маххалей Баракат в Хороге, Таджикистан "
Изм.	Кол.уч.	Лист	№ док.	Подпись	Дата	
						Пешеходный мост через реку Гунд
						Стадия: РД; Лист; Листов
ГИП разд.		Холдоров О.				План правобережного сторона
Проверил		Давлатбеков К.				ГУП "ИПТС"
Исполнил		Амирбеков О.				