


Продольный профиль лестничный сход
М 1:75

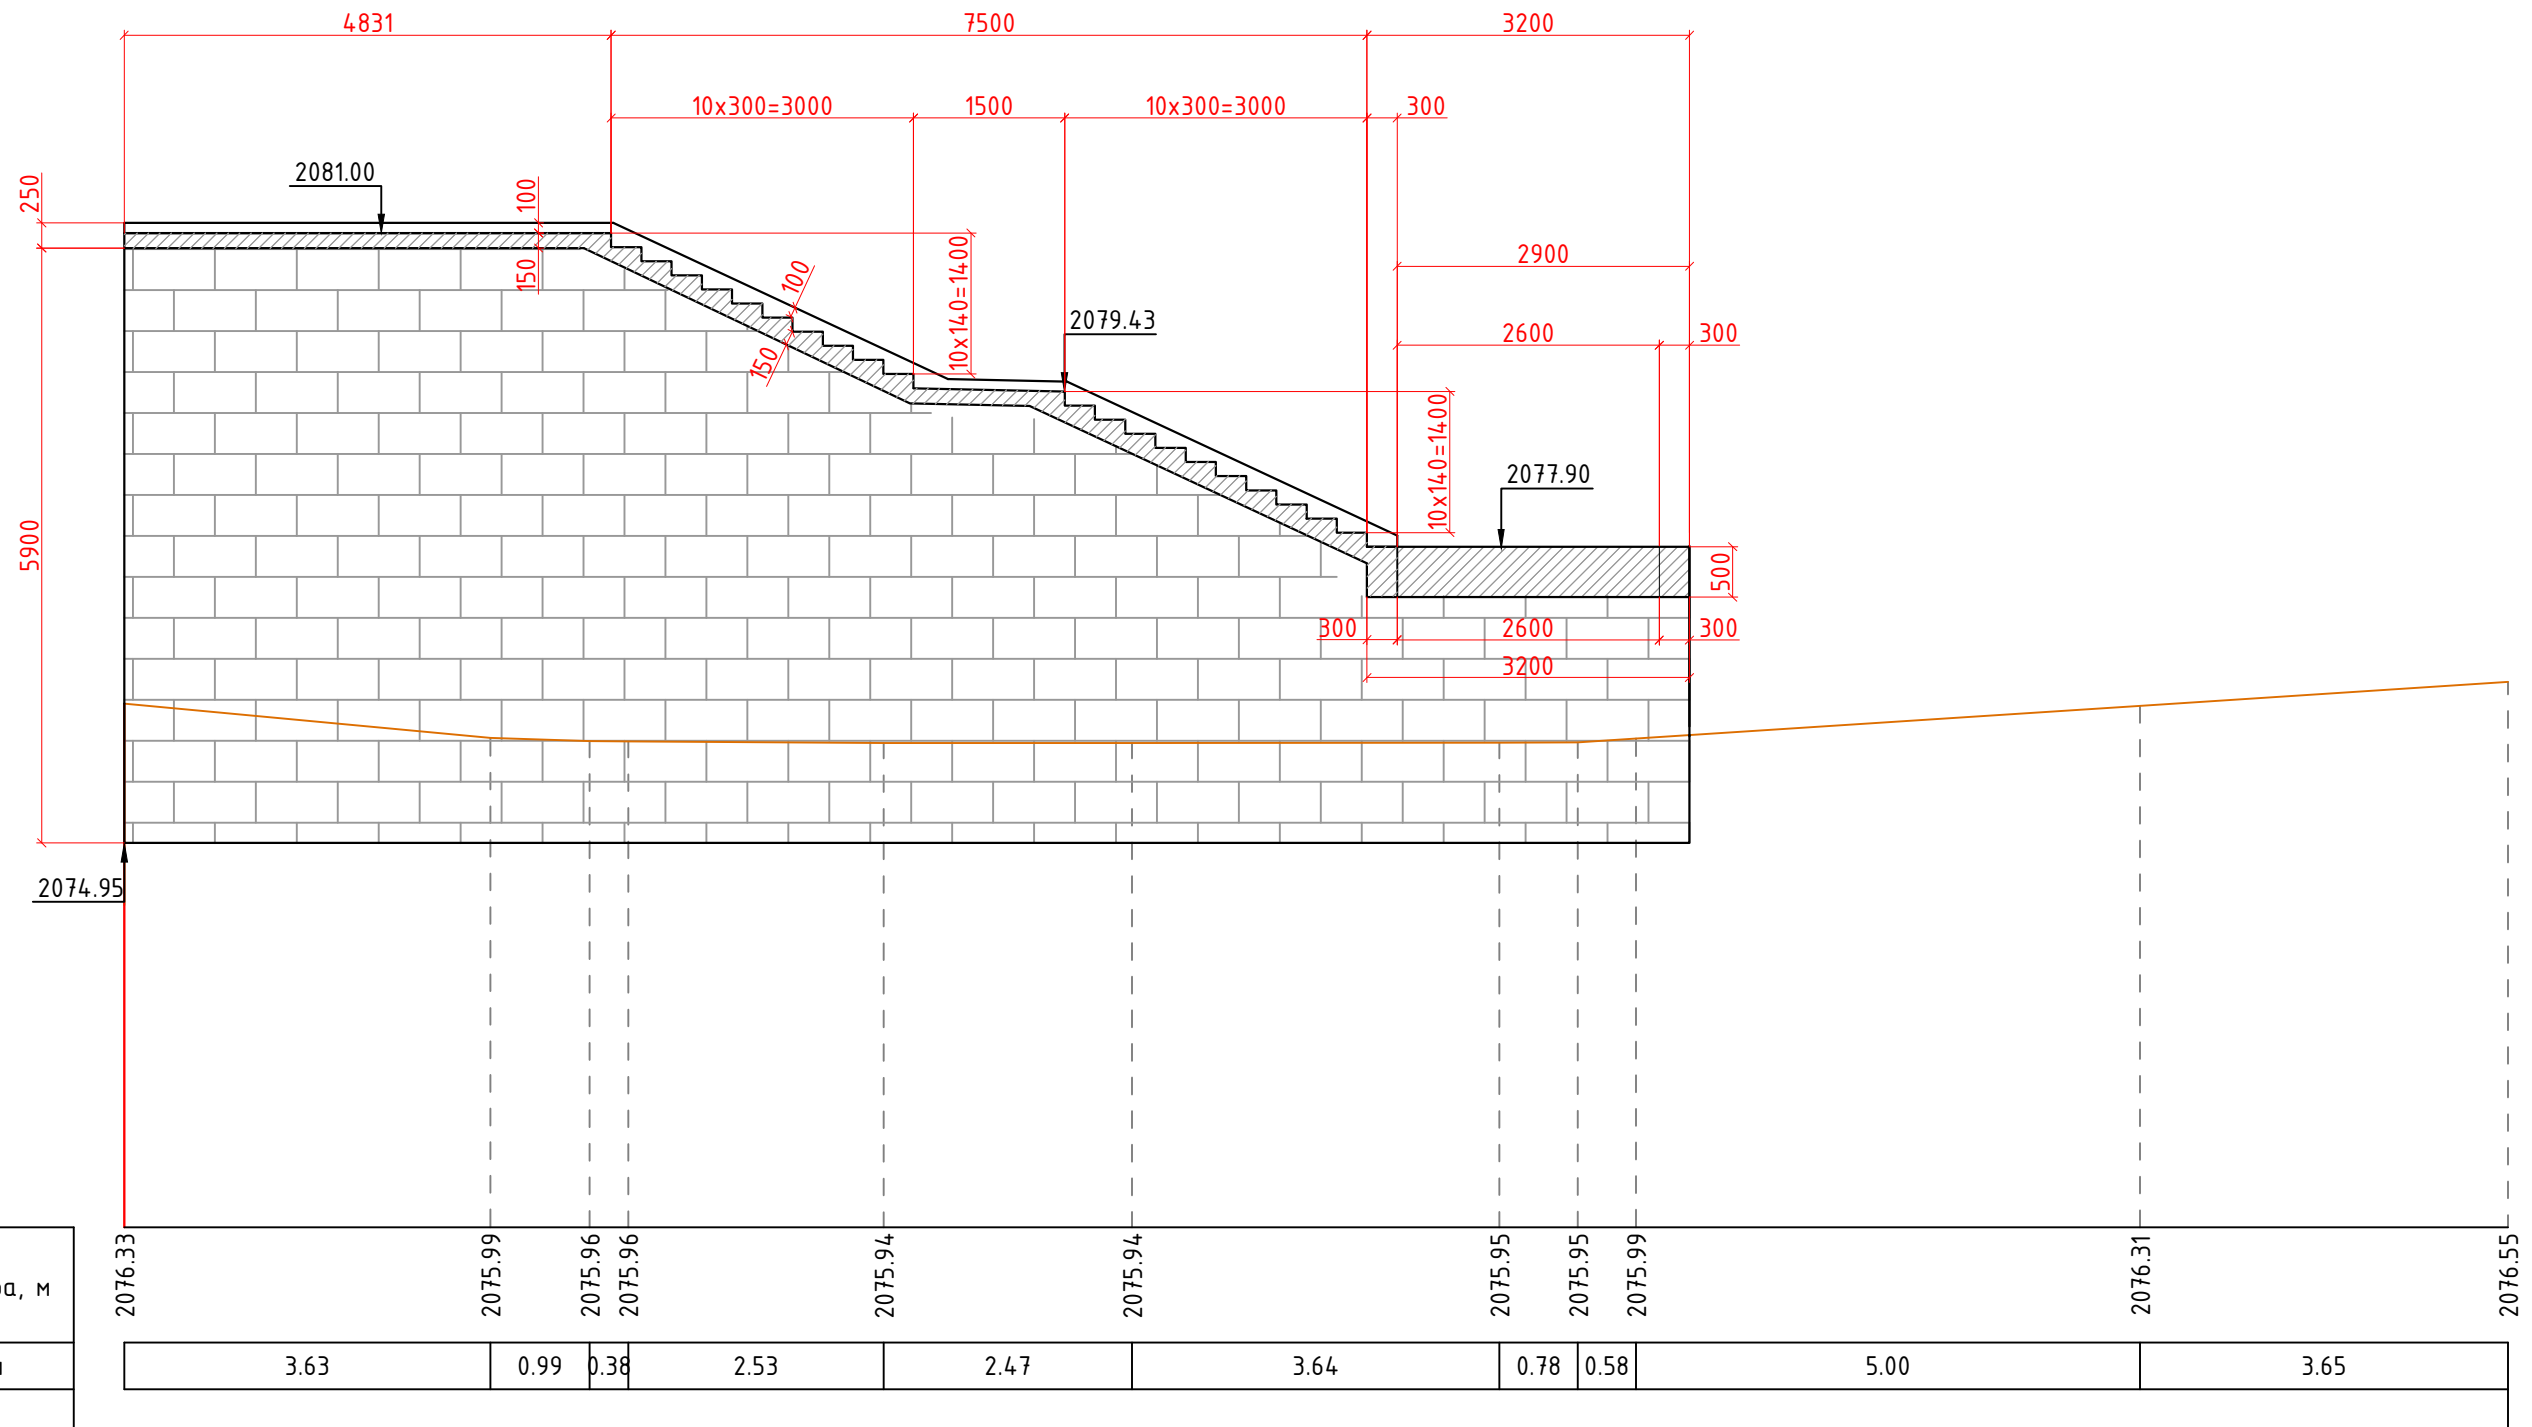

						23-5 ИС			
						KURP 20 "Детальное проектирование пешеходного моста соединяющего махаллы Сайфулло Абдулло с махаллей Баракат в Хороге, Таджикистан"			
Изм.	Кол.уч.	Лист	№ док.	Подпись	Дата	Пешеходный мост через реку Гунд	Стадия	Лист	Листов
							РД		
ГИП разд.	Холдоров О.					Продольный профиль лестничный сход	ГУП "ИПТС"		
Проверил	Давлатбеков К.								
Исполнил	Амирбеков О.								