



ПК 04+00  
М 1:50

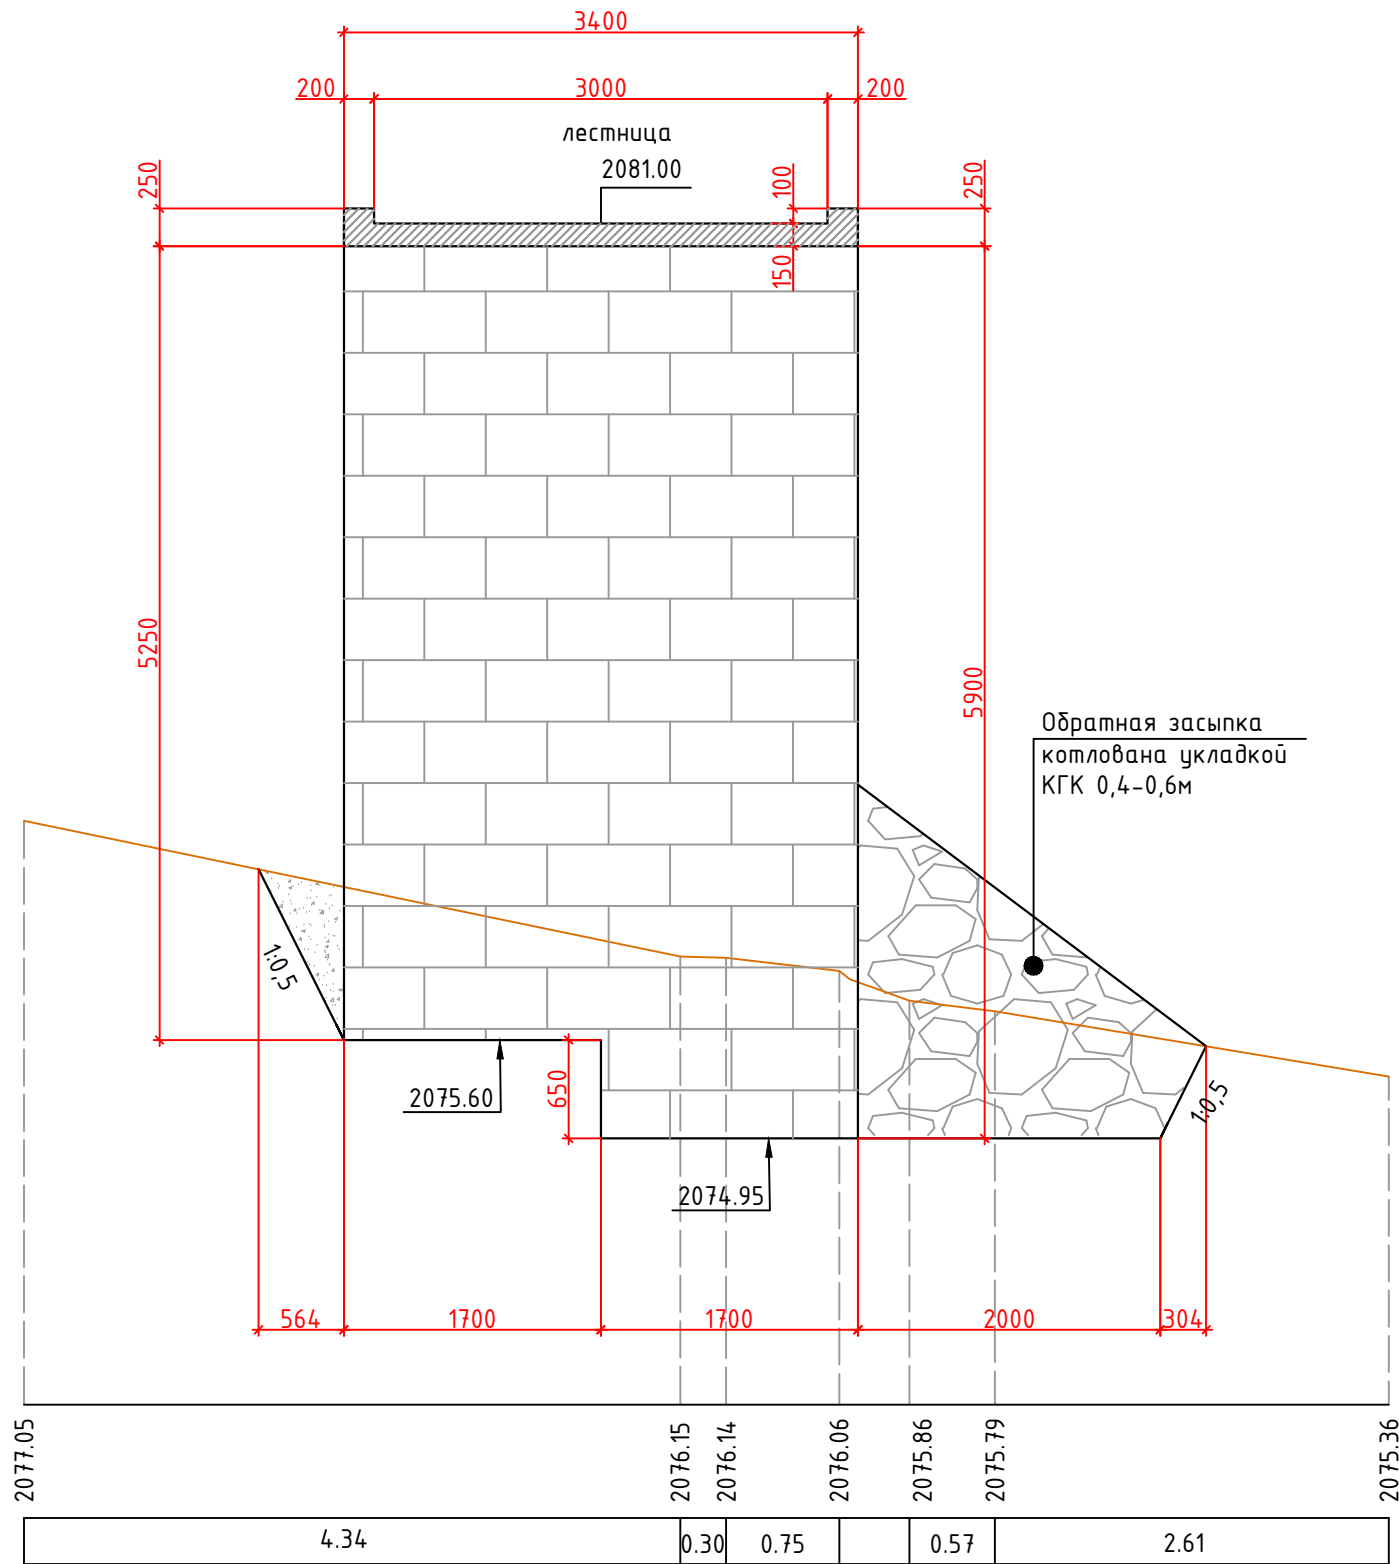

ПК 08+00  
М 1:50

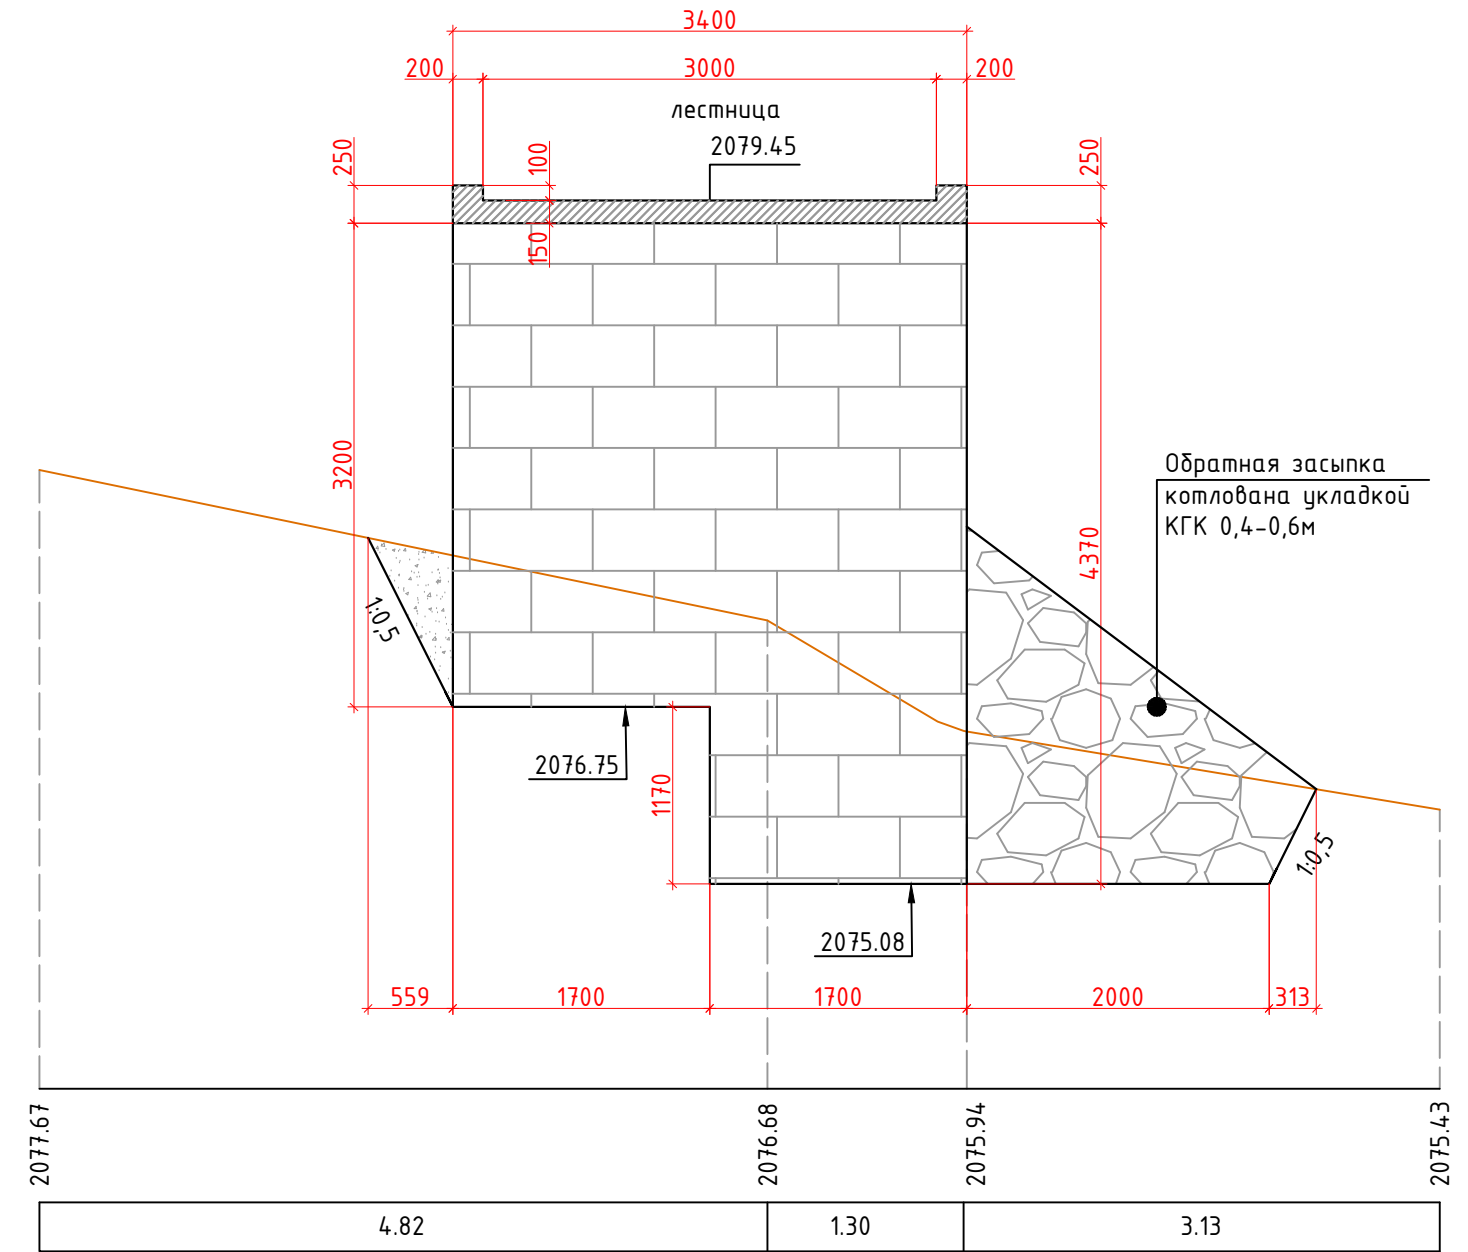

23-5 ИС					
KURP 20 "Детальное проектирование пешеходного моста соединяющего махаллы Сайфулло Абдулло с махаллей Баракат в Хороге, Таджикистан"					
Изм.	Кол.уч.	Лист	№ док.	Подпись	Дата
Пешеходный мост через реку Гунд				Стадия	Лист
				РД	Листов
ГИП разд.				Холдоров О.	
Проверил				Давлатбеков К.	
Исполнил				Амирбеков О.	
Поперечные профили лестничного схода				ГУП "ИПТС"	