



ПК 13+00  
М 1:50

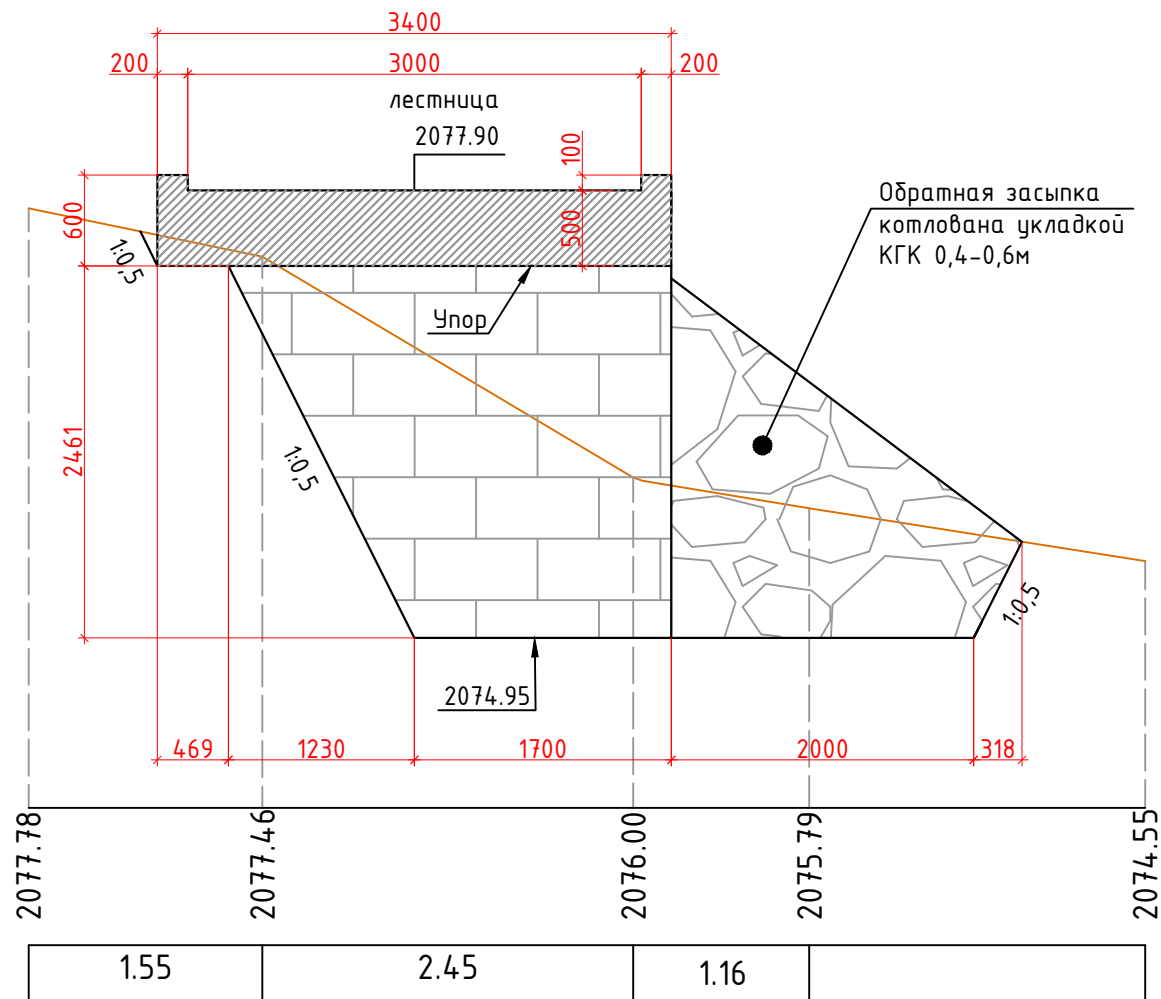

|      |      |      |  |
|------|------|------|--|
| 1.55 | 2.45 | 1.16 |  |
|------|------|------|--|

ПК 14+00  
М 1:50

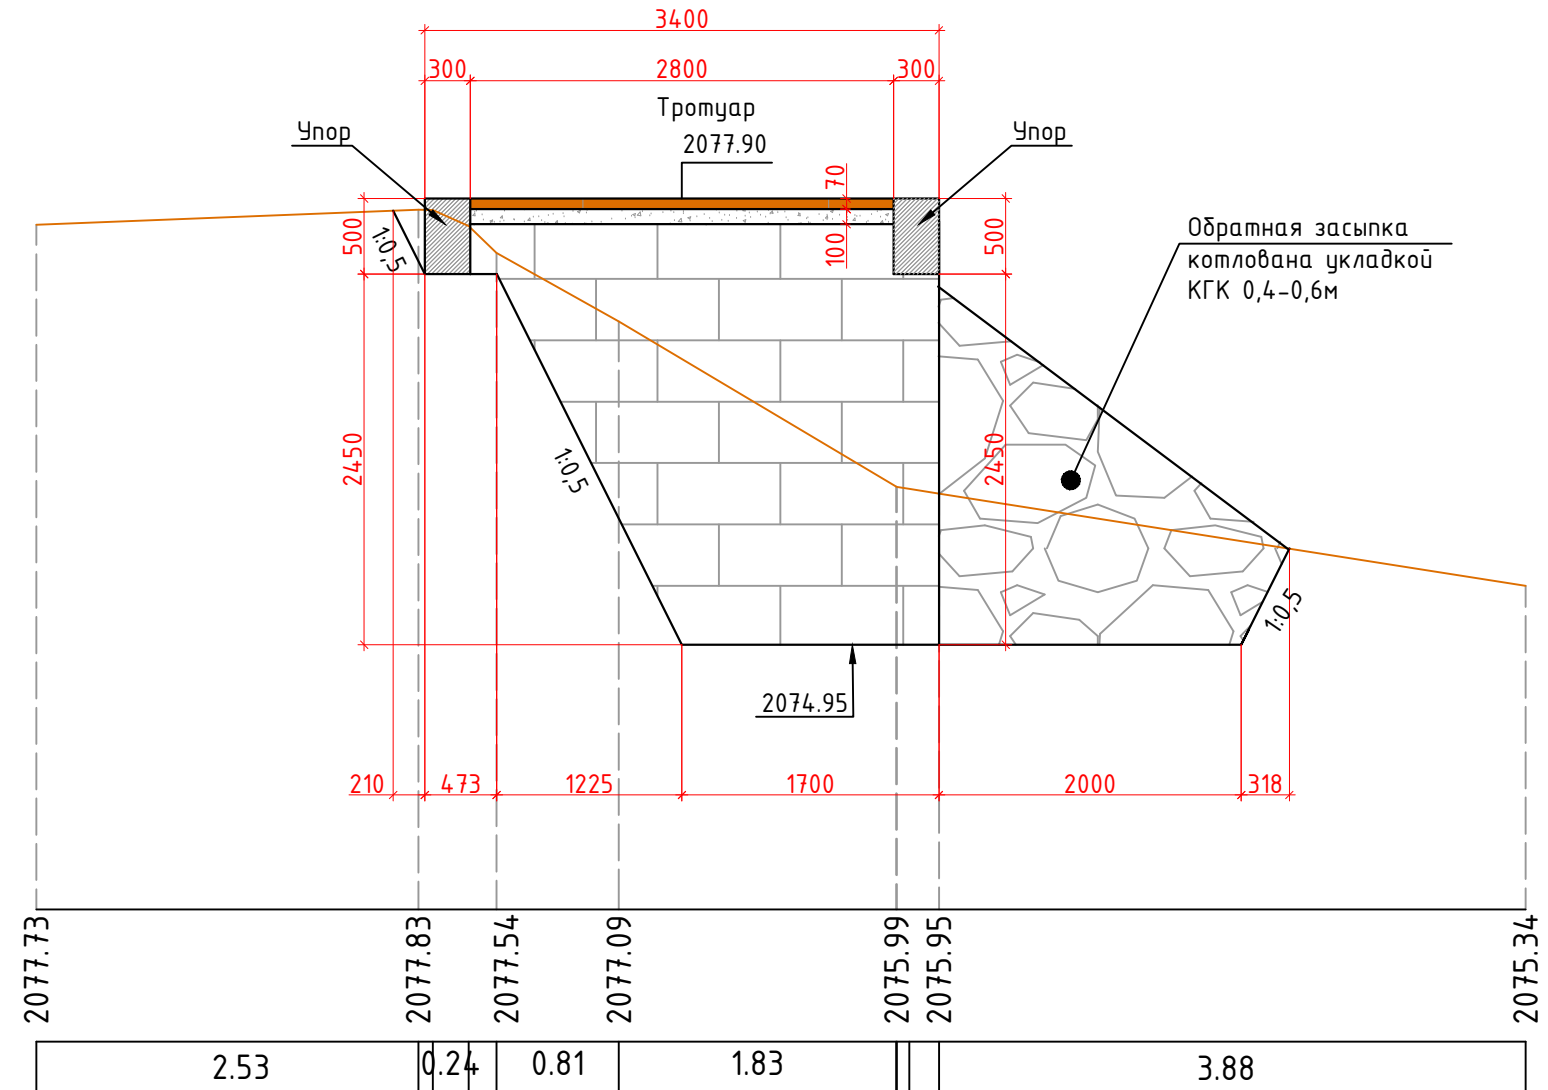

|      |      |      |      |      |
|------|------|------|------|------|
| 2.53 | 0.24 | 0.81 | 1.83 | 3.88 |
|------|------|------|------|------|

**Объемы работ при устройстве тело лестничных сходов и пандус**

|   |  |                |       |
|---|--|----------------|-------|
| 1 | Разработка грунта 4 группы экскаватором 1,0 м <sup>3</sup> на отвал при устройстве котлованов под лестничных сходов и пандус | м <sup>3</sup> | 87,8  |
| 2 | Ручная доработка грунта 4 группы   | м <sup>3</sup> | 4,39  |
| 3 | Планировка дна котлованов опор механизированным способом в грунтах 4 группы  | м <sup>2</sup> | 83,9  |
| 4 | Обратной засыпке котлованов в ручную с послойным разравниванием  | м <sup>3</sup> | 4,34  |
| 6 | Уплотнение грунта вибротрамбовками при обратной засыпке котлованов вблизи конструкции тело опоры.                            | м <sup>3</sup> | 1,1   |
| 8 | Устройство тело лестничных сходов и пандуса из каменной кладки на цементном растворе М 300                                   | м <sup>3</sup> | 202,2 |
|   | Обратная засыпка котлованов укладкой КГК 0,4-0,6 м   | м <sup>3</sup> | 51,72 |
| 9 | Обмазочная гидроизоляция горячим битумом засыпаемых частей бетонных поверхностей в два слоя                                  | м <sup>2</sup> | 31,1  |

|                         |         |      |        |         |      |  |  |        |
|-------------------------|---------|------|--------|---------|------|--|--|--------|
|                         |         |      |        |         |      | 23-5 ИС  |  |        |
|                         |         |      |        |         |      | KURP 20 "Детальное проектирование пешеходного моста соединяющего махаллы Сайфулло Абдулло с маххалей Баракат в Хороге, Таджикистан " |  |        |
| Изм.                    | Кол.уч. | Лист | № док. | Подпись | Дата |  |  |        |
|                         |         |      |        |         |      | Пешеходный мост через реку Гунд  |  | Стадия |
|                         |         |      |        |         |      |  |  | Лист   |
|                         |         |      |        |         |      |  |  | Листов |
|                         |         |      |        |         |      | РД   |  |        |
| ГИП разд. Холдоров О.   |         |      |        |         |      | Поперечные профили<br>лестничный сход  |  |        |
| Проверил Давлатбеков К. |         |      |        |         |      |  |  |        |
| Исполнил Амирбеков О.   |         |      |        |         |      |  |  |        |
|                         |         |      |        |         |      | ГУП "ИПТС"   |  |        |