



Спецификация металла на правый лестничный марш

Марка	Позиция	Сечение элемента, мм	Длина элемента, мм	Количество на марш, шт	Количество на ЛМ, шт	Общая длина элемента, м	Вес 1 лм, кг	Общий вес, кг
К-1 (21шт)	1	Ø8A240	3340	2	42	140,28	0,395	55,41
	2	Ø8A240	720	22	462	332,64	0,395	131,39
К-2 (1шт)	1	Ø8A240	3340	16	16	53,44	0,395	21,11
	2	Ø8A240	1630	22	22	35,86	0,395	14,16
	3	Ø8A240	3140	16	16	50,24	1,395	70,08
К-3 (1шт)	4	Ø8A240	1660	57	57	94,62	1,395	131,99
	1	Ø8A240	3340	8	8	26,72	0,395	10,55
К-4 (1шт)	5	Ø8A240	1660	22	22	36,52	0,395	14,43
	6	Ø8A240	13495	2	2	26,99	0,395	10,66
К-5 (1шт)	7	Ø8A240	13525	2	2	27,05	1,395	37,73
	8	Ø8A240	1335	50	50	66,75	2,395	159,87
	9	Ø8A240	1175	37	37	43,475	3,395	147,60
С-1 (2шт)	10	Ø8A240	8810	2	2	17,62	0,395	6,96
	11	Ø8A240	8830	2	2	17,66	1,395	24,64
	12	Ø8A240	1335	51	51	68,085	2,395	163,06
С-2 (1шт)	13	Ø8A240	1175	8	8	9,4	3,395	31,91
	1	Ø8A240	3340	8	16	26,72	0,395	10,55
С-3 (1шт)	14	Ø10A400	1216	20	40	24,32	0,617	15,01
	1	Ø8A240	3340	25	25	83,5	0,395	32,98
Фиксаторы	15	Ø10A400	4340	20	20	86,8	0,617	53,56
	1	Ø8A240	3340	21	21	70,14	0,395	27,71
ЗД-1 (16 шт)	16	Ø10A400	3990	20	20	79,8	0,617	49,24
	17	Ø10A240	200	-	21	4,2	0,617	2,59
	18	20x160	160	1	16	2,56	25,12	64,31
Итого	19	Ø16A400	270	4	64	17,28	1,58	27,30
	20	10x50	50	4	64	3,20	3,93	12,56
Итого								1327,37
Арматура по ГОСТ 34028-2016						кл. А240	Ø8	1102,81
							Ø10	2,59
						кл. А400	Ø10	117,80
							Ø16	27,30
Полосовая сталь - мм							10	12,56
							20	64,31
Вязальная проволока Ø2							6,12	
Всего								1333,49


						23-5 ИС			
						KURP 20 "Детальное проектирование пешеходного моста соединяющего махаллы Сайфулло Абдулло с махаллей Баракат в Хороге, Таджикистан"			
Изм.	Кол.уч.	Лист	№ док.	Подпись	Дата	Пешеходный мост через реку Гунд	Стадия	Лист	Листов
							РД		
ГИП разд.		Холдоров О.				Арматурные сетки лестничного марша	ГУП "ИПТС"		
Проверил		Давлатбеков К.							
Исполнил		Амирбеков О.							

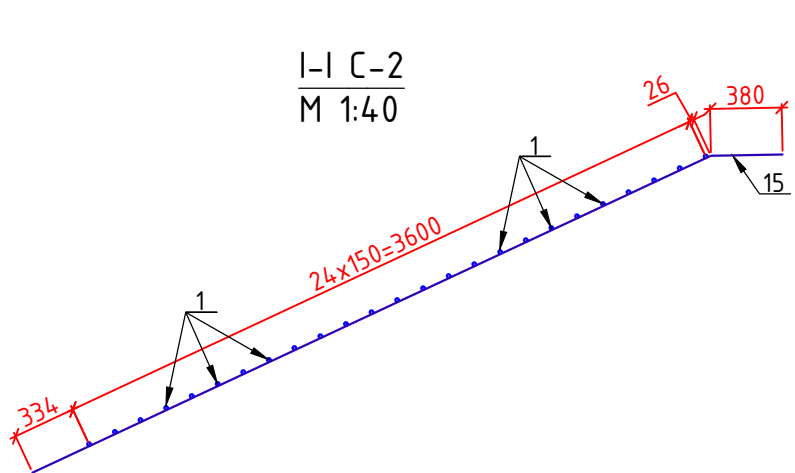

План С-2 М 1:40
показано в развнутом виде

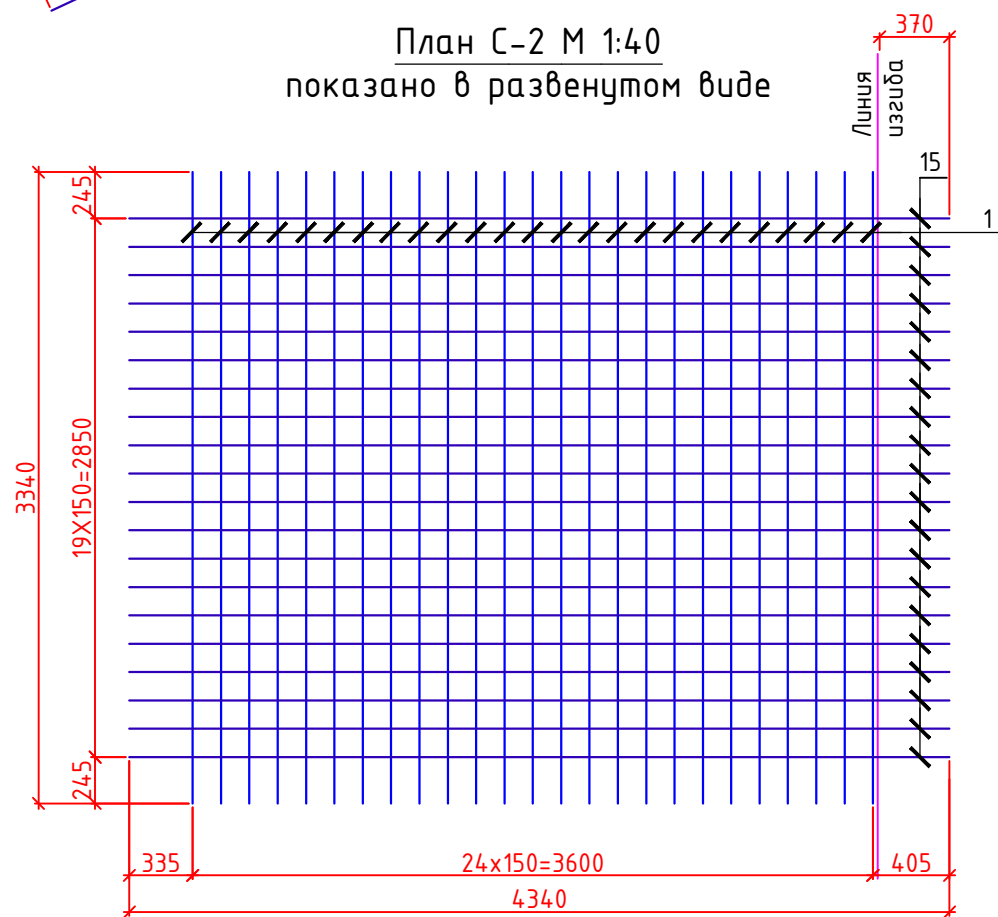

Поз. №15
М 1:40

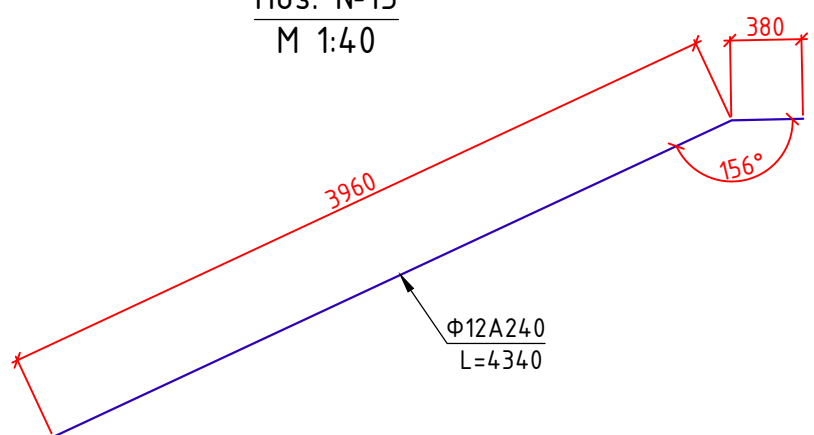


Примечание:


1. Сталь арматурная кл. А240 и А400 по ГОСТ 34028-2016.

2. Работать совместно с листом №...

3. Все размеры даны в мм.

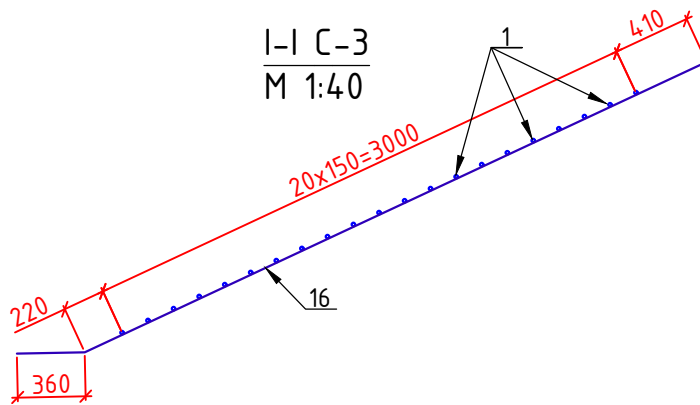

План С-3 М 1:40
показано в развнутом виде

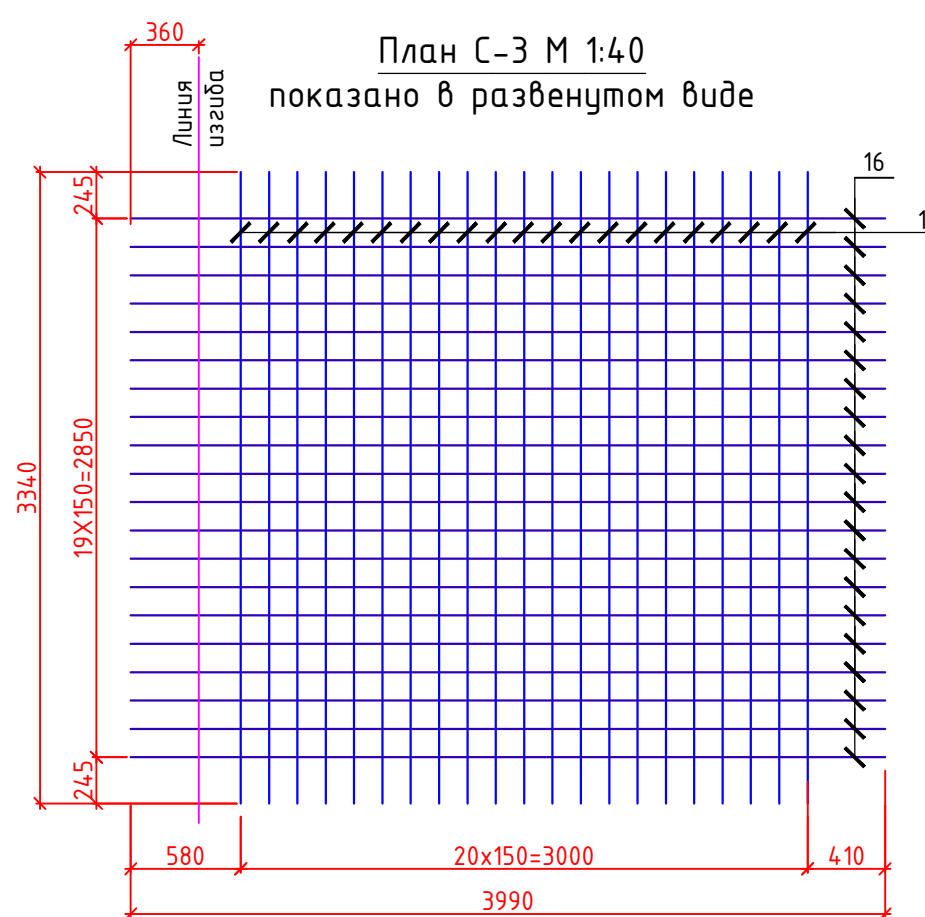

Поз. №16
М 1:40

