


Продольный профиль пандус
М 1:75

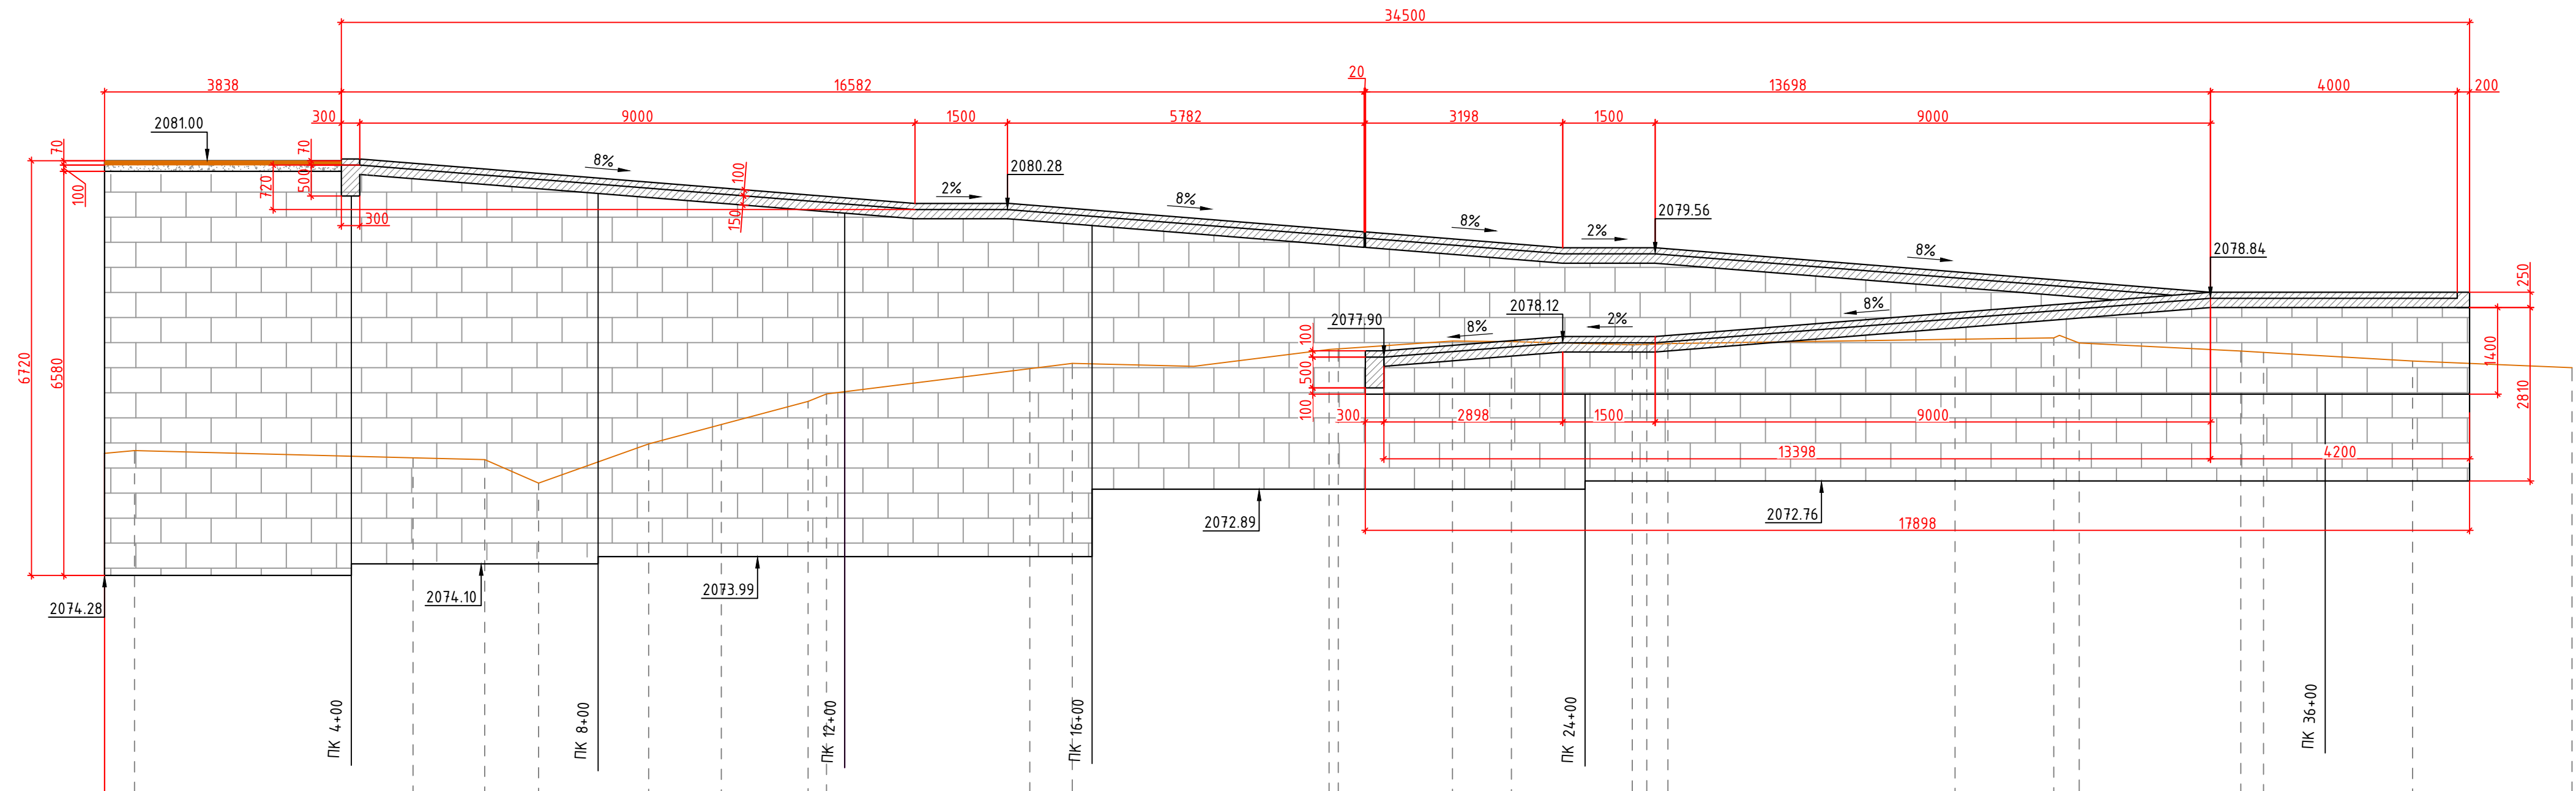

Фактические данные	Отметка рельефа, м
	Расстояние, м
	Пикет

2076.33	2076.38	2076.26	2076.23	2075.85	2076.49	2076.80	2077.17	2077.30	2077.70	2077.79	2077.74	2078.03	2078.15	2078.14	2078.09	2078.10	2078.11	2078.18	2078.20	2078.12	2077.99	2077.97	2077.83	2077.72
0.48	4.52	1.16	0.87	1.79	1.18	1.40	0.30	3.30	0.69	1.97	2.19	1.85	0.96	1.96	0.34	4.66	3.0	1.60	0.32	2.62	0.37	2.41	2.59	
0	5	10	15	20	25	30	35	40																

						23-5 ИС			
						KURP 20 "Детальное проектирование пешеходного моста соединяющего махаллы Сайфулло Абдулло с махаллей Баракат в Хороге, Таджикистан"			
Изм.	Кол.уч.	Лист	№ док.	Подпись	Дата	Пешеходный мост через реку Гунд	Стадия	Лист	Листов
							РД		
ГИП разд. Холдороб О.						Продольный профиль пандус	ГУП "ИПТС"		
Проверил Давлатбеков К.									
Исполнил Амирбеков О.									