


ПК 04+00  
М 1:50

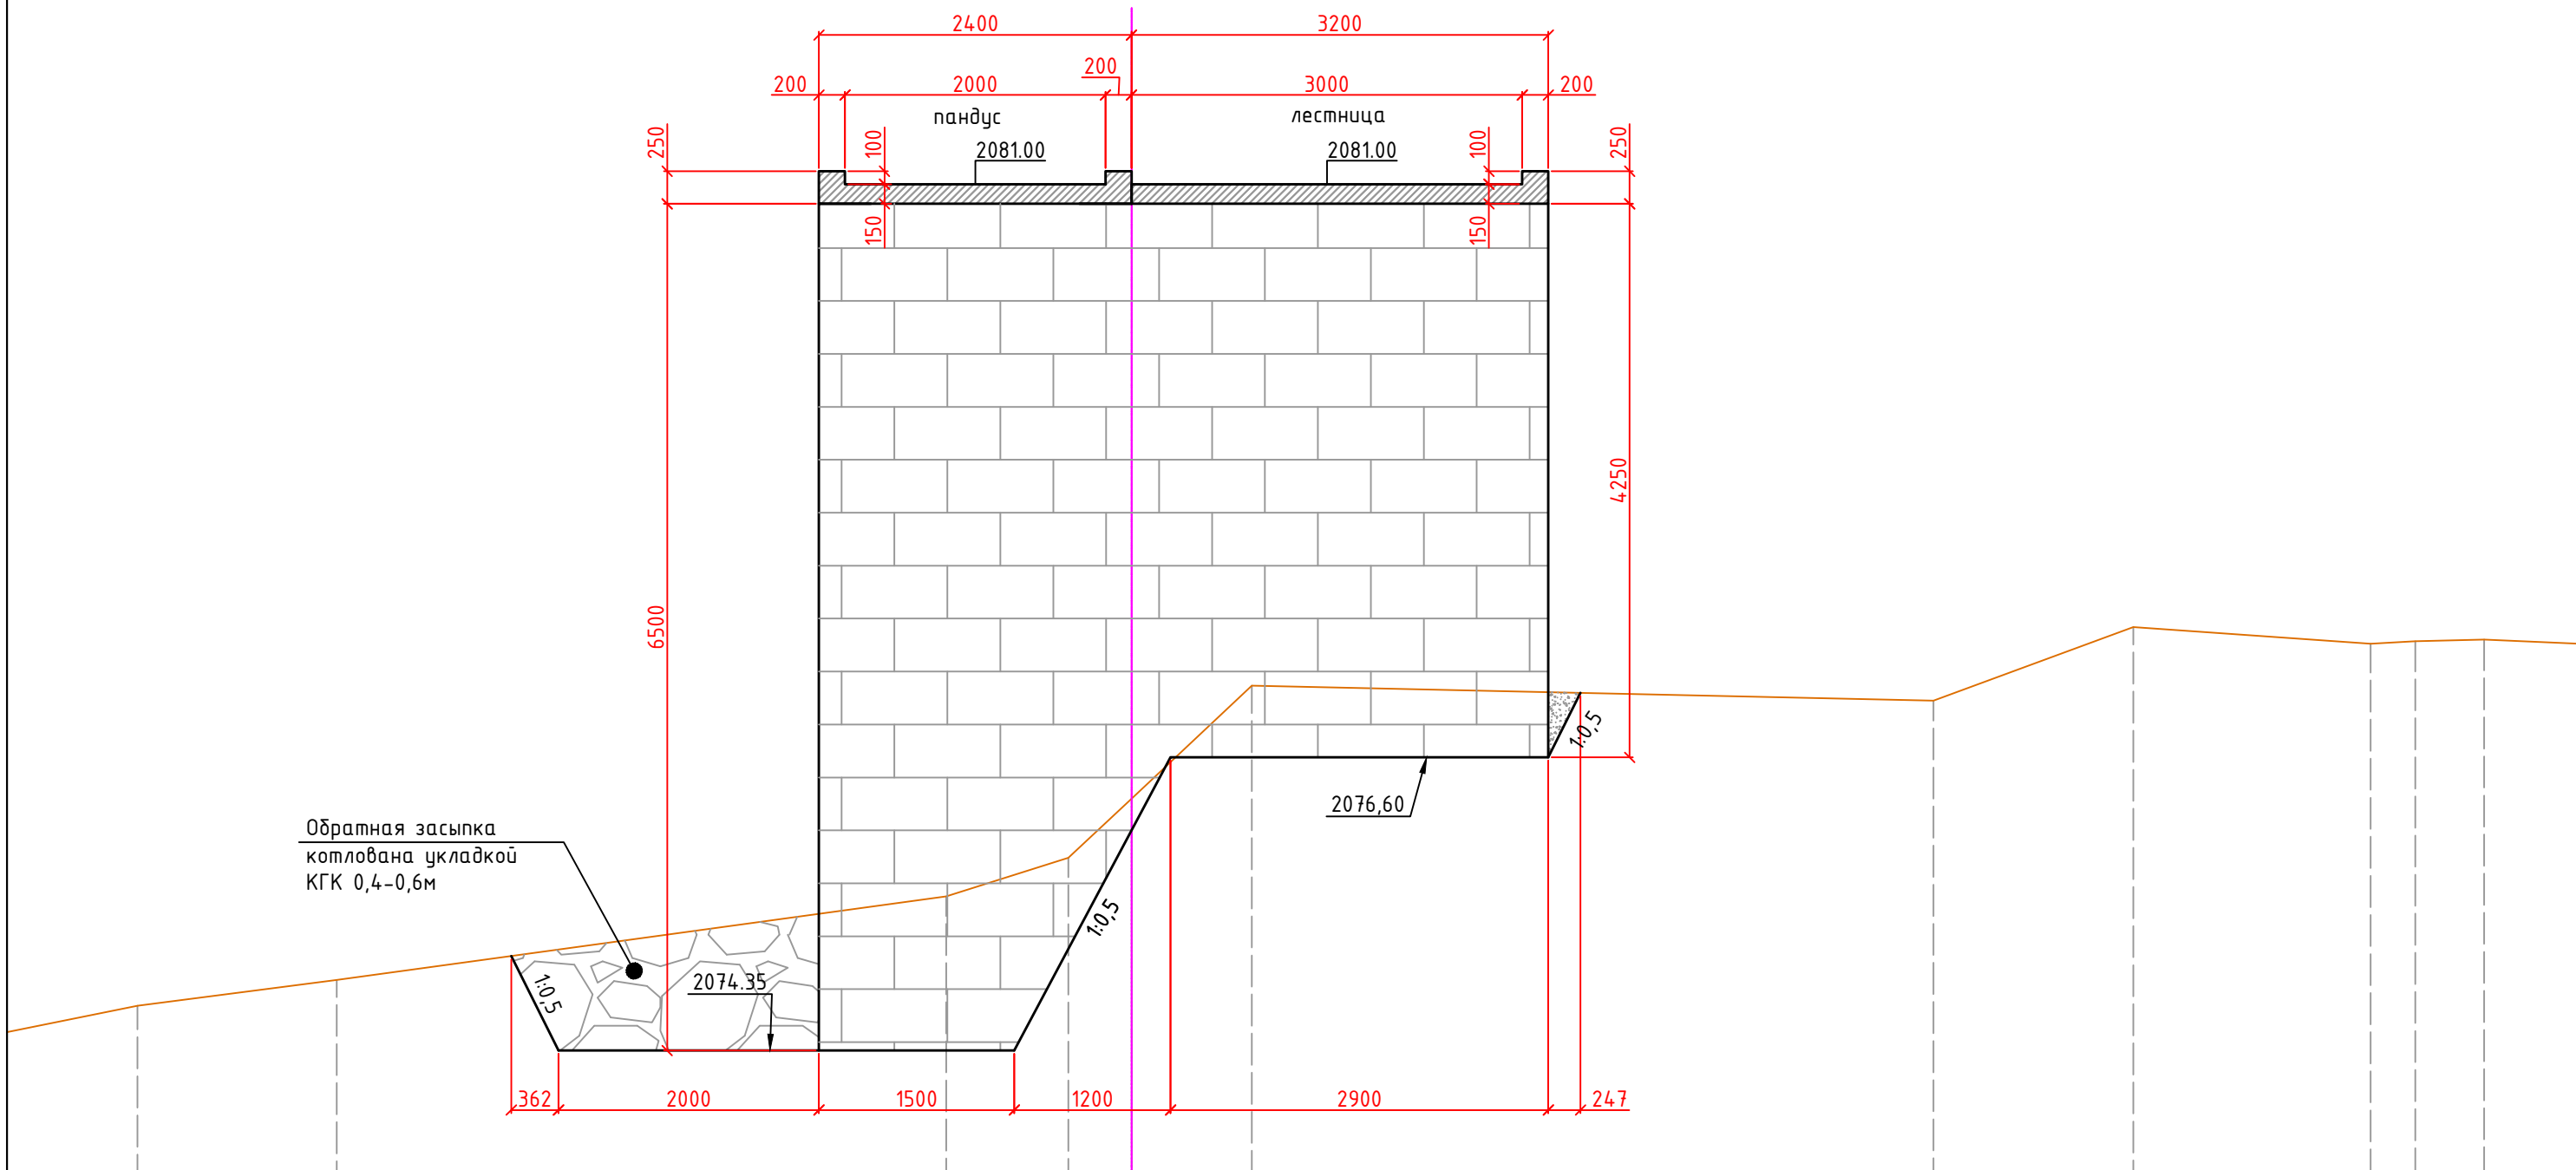

Обратная засыпка котлована укладкой КГК 0,4-0,6м

2074.70	2074.89	2075.54	2075.83	2076.29	2077.15	2077.04	2077.60	2077.47	2077.49	2077.51	
1.24	1.53	4.68	0.94	0.48	0.92	5.23	1.53	1.82	0.34	0.53	1.11

						23-5 ИС		
						КУРП 20 "Детальное проектирование пешеходного моста соединяющего махаллы Сайфулло Абдулло с махаллей Баракат в Хороге, Таджикистан"		
Изм.	Кол.уч.	Лист	№ док.	Подпись	Дата	Пешеходный мост через реку Гунд		
						Стадия	Лист	Листов
						РД		
ГИП разд.	Холдоров О.					Поперечные профили лестничного схода и пандус		
Проверил	Давлатбеков К.					ГУП "ИПТС"		
Исполнил	Амирбеков О.							