


ПК 08+00
М 1:50

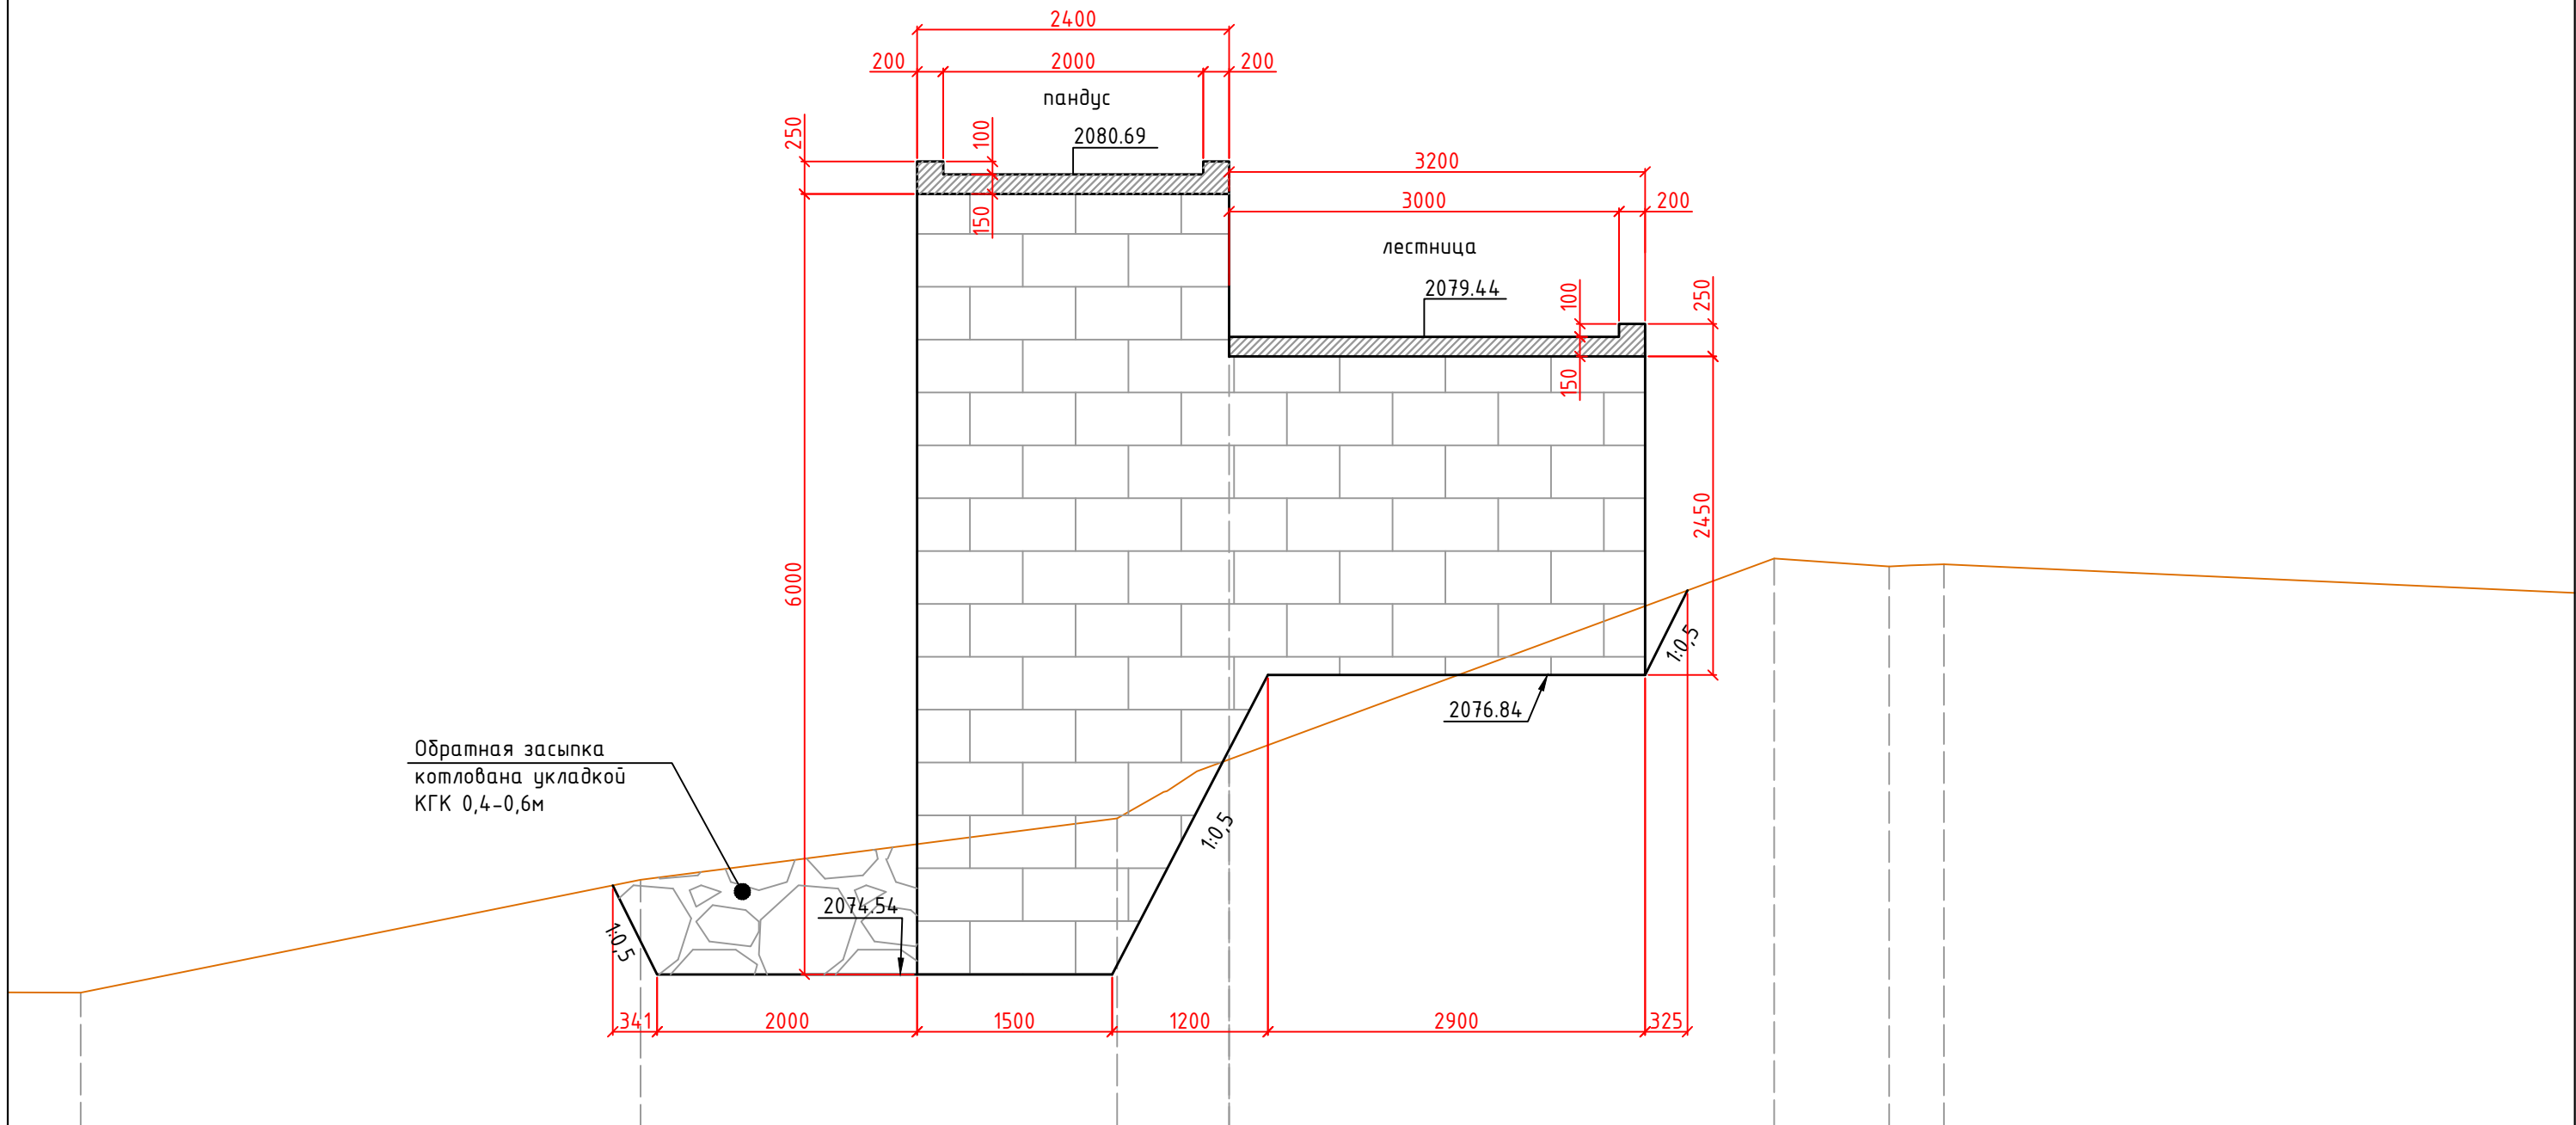

2074.40	2075.27	2075.74	2076.19	2077.74	2077.68	2077.69
4.31	3.67	0.86	4.19	0.88	0.42	5.97

						23-5 ИС			
						KURP 20 "Детальное проектирование пешеходного моста соединяющего махаллы Сайфулло Абдулло с махаллей Баракат в Хороге, Таджикистан"			
Изм.	Кол.уч.	Лист	№ док.	Подпись	Дата	Пешеходный мост через реку Гунд	Стадия	Лист	Листов
							РД		
ГИП разд.	Холдоров О.					Поперечные профили лестничный сход и пандус	ГУП "ИПТС"		
Проверил	Давлатбеков К.								
Исполнил	Амирбеков О.								