Каркас К-3
М 1:25

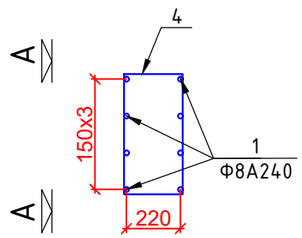

А-А

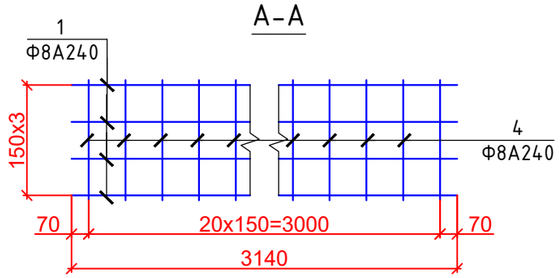

Каркас К-4
М 1:25

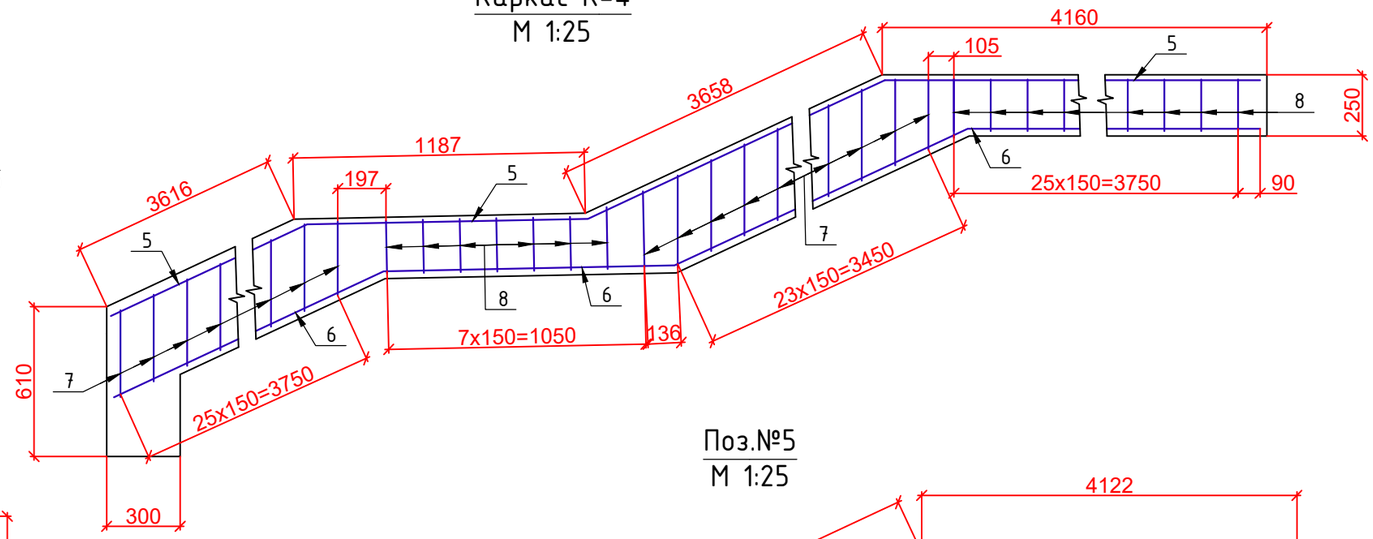

Поз.№4

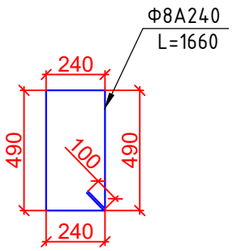

Поз.№7
М 1:25

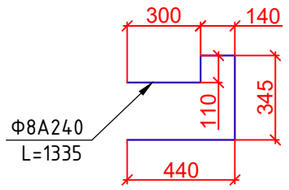

Поз.№8
М 1:10

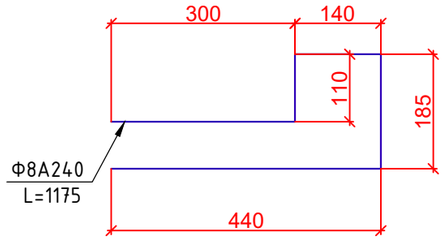

Поз.№5
М 1:25

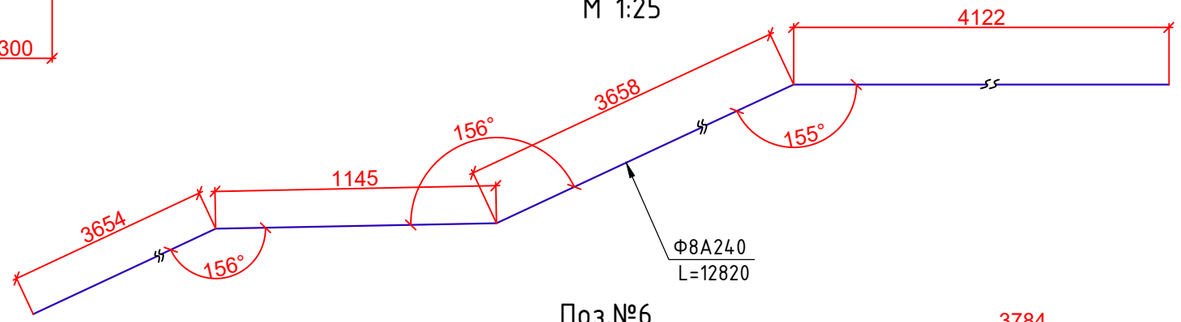

Сетка С-1
М 1:25

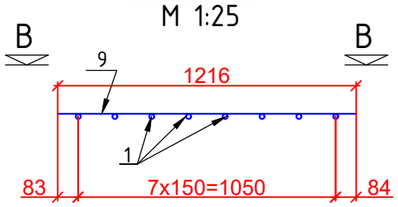

Поз. 14
М 1:10

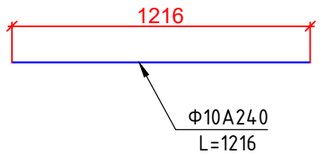

Поз.№6
М 1:25

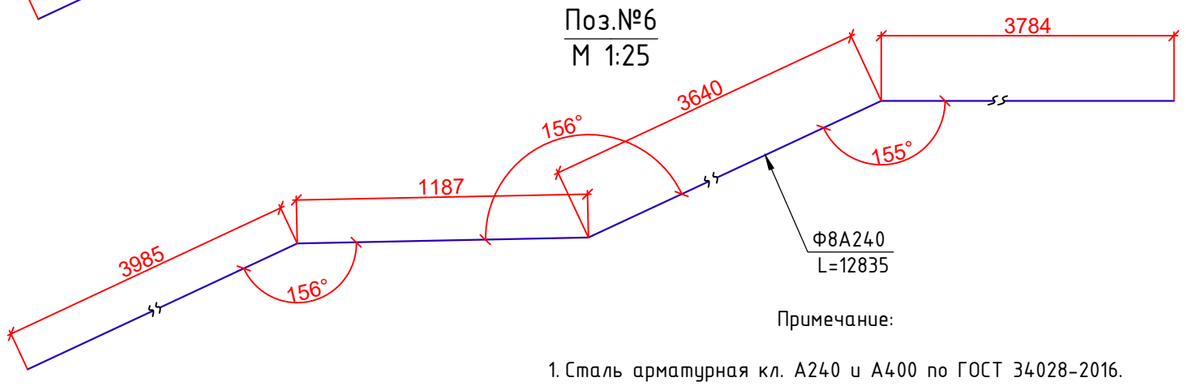

В-В

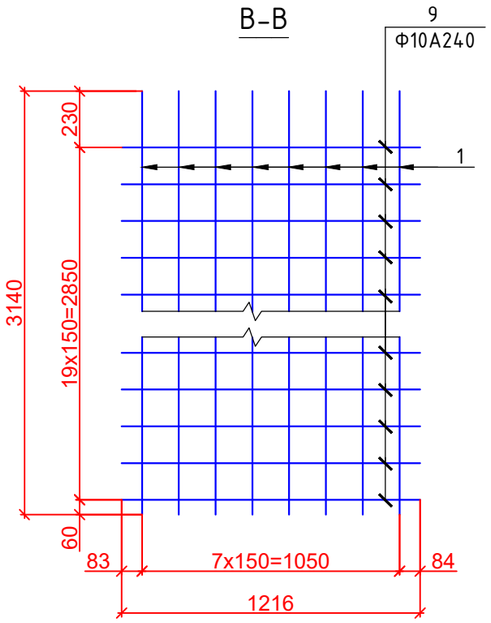

Поз. №1
М 1:25

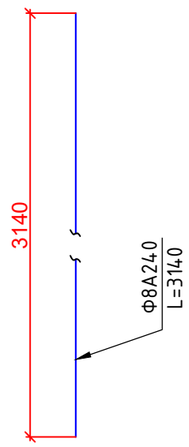

Поз.№12
М 1:10

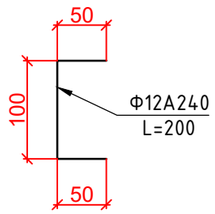

Примечание:

1. Сталь арматурная кл. А240 и А400 по ГОСТ 34028-2016.
2. Длина арматур позиции №5 и №6 даны с учетом нахлёста 30d на один стык.
3. Работать совместно с листом №,,,.
4. Все размеры даны в мм.

					23-5 ИС			
					KURP 20 "Детальное проектирование пешеходного моста соединяющего махаллы Сайфулло Абдулло с маххалей Баракат в Хороге, Таджикистан "			
Изм.	Кол.уч.	Лист	№ док.	Подпись	Дата			
					Пешеходный мост через реку Гунд	Стадия	Лист	Листов
						РД		
ГИП разд.		Холдоров О.			Арматурные сетки и каркасов лестничного марша	ГУП "ИПТС"		
Проверил		Давлатбеков К.						
Исполнил		Амирбеков О.						