




Сечение I-I  
М 1:75

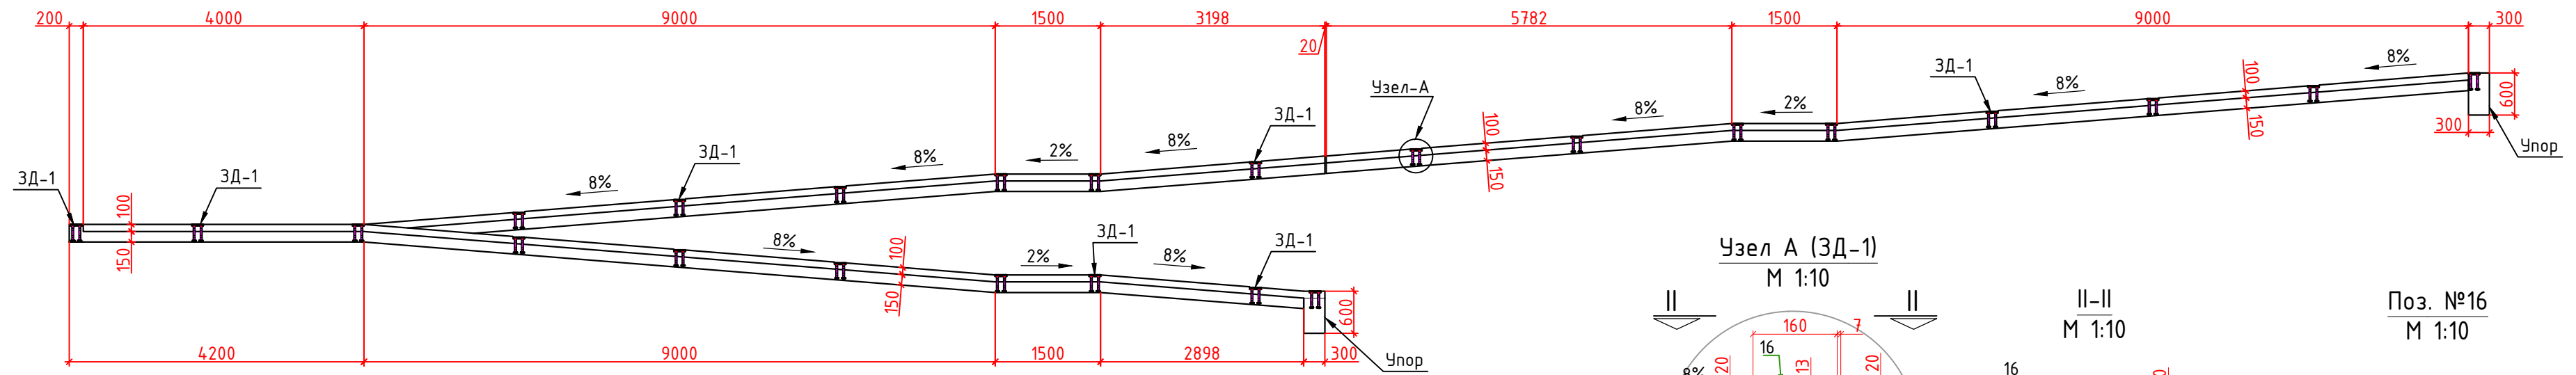


План Пандуса  
М 1:75

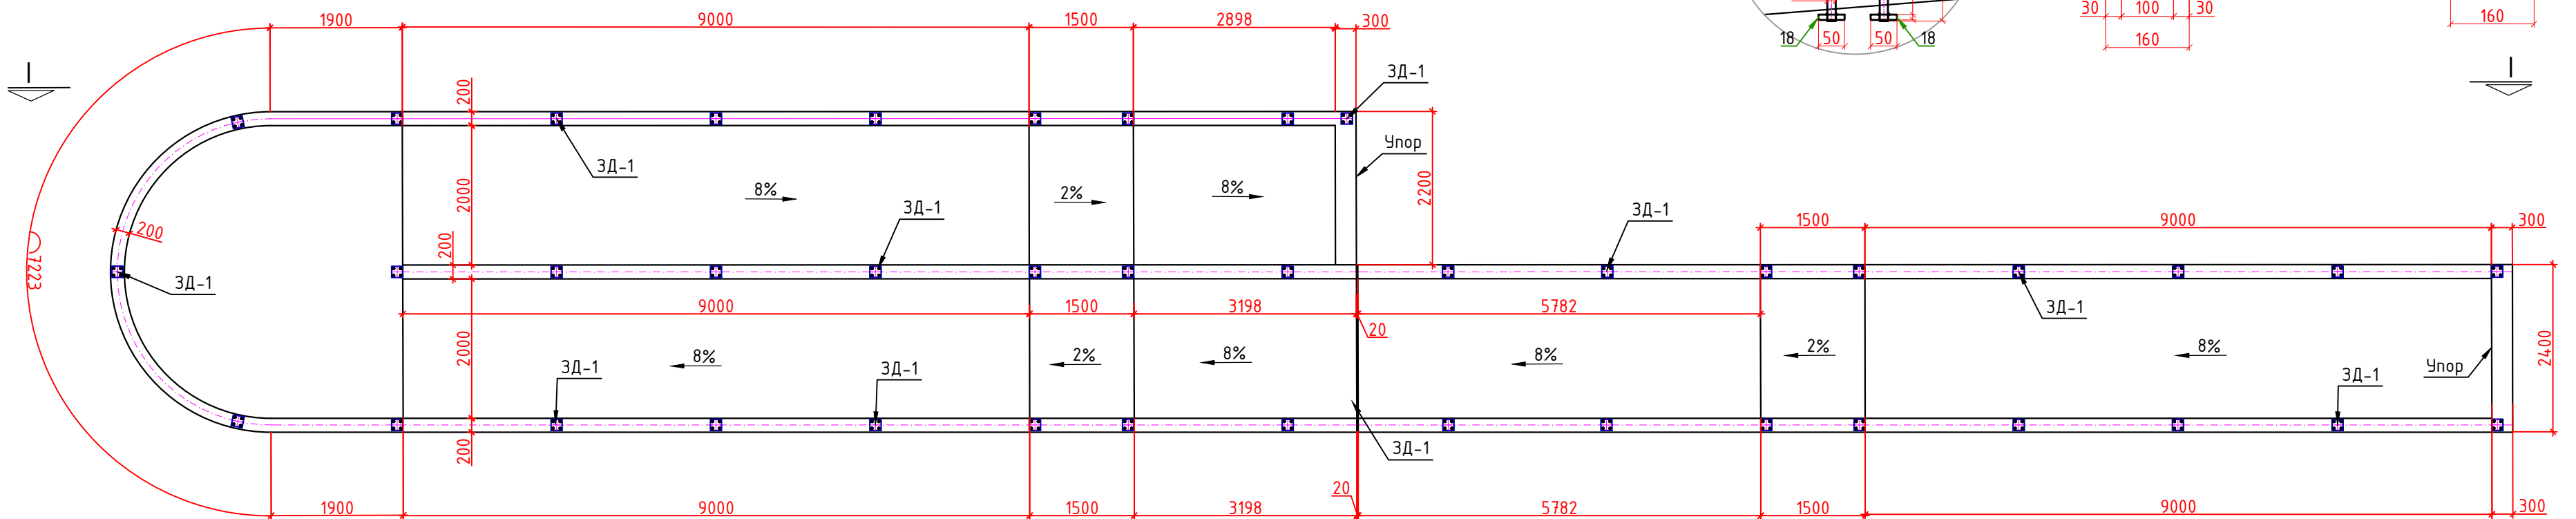


Узел А (ЗД-1)  
М 1:10

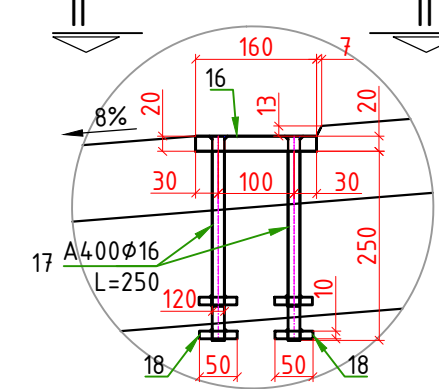

II-II  
М 1:10

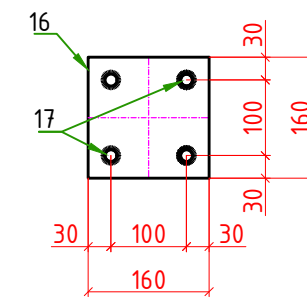

Поз. №16  
М 1:10

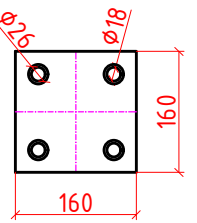

1. Бетон монолитный класса В25 марки F200 и W4 по ГОСТ 25192-82.
2. Арматура периодического профиля из горячекатанной стали класса А400 по ГОСТ 34028-2016 и гладкая из горячекатанной стали класса А240 по ГОСТ 34028-2016.
5. ЗД-1 служит для крепления перильное ограждение.
6. Все размеры на чертеже даны в мм.

						23-5 ИС				
						КУРП 20 "Детальное проектирование пешеходного моста соединяющего махаллы Сайфулло Абдулло с махаллей Баракат в Хороге, Таджикистан"				
Изм.	Кол.уч.	Лист	№ док.	Подп.	Дата					
						Пешеходный мост через реку Гунд		Стадия	Лист	Листов
								РД		
						Опалубочный чертеж пандус		ГУП "ИПТС"		
						Копировал		Формат А3		

Взам. инв. №  
Подпись и дата  
Инв. № подл.