Сечение I-I
М 1:75

План перилного ограждение на лестничных сходах
М 1:75

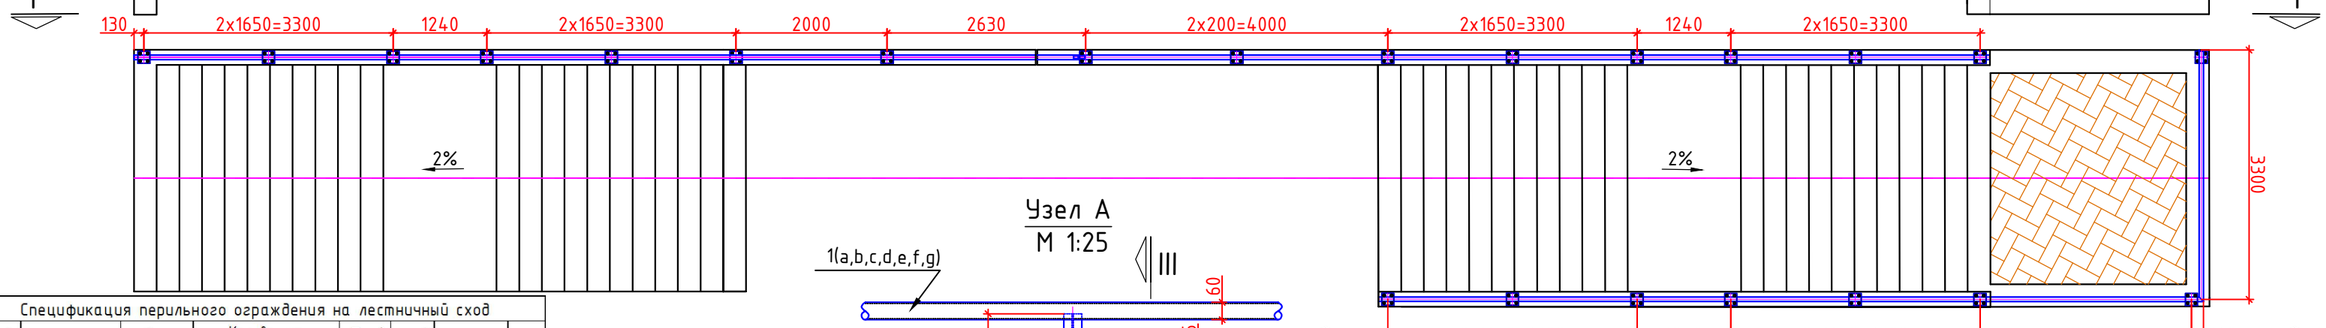

Узел А
М 1:25

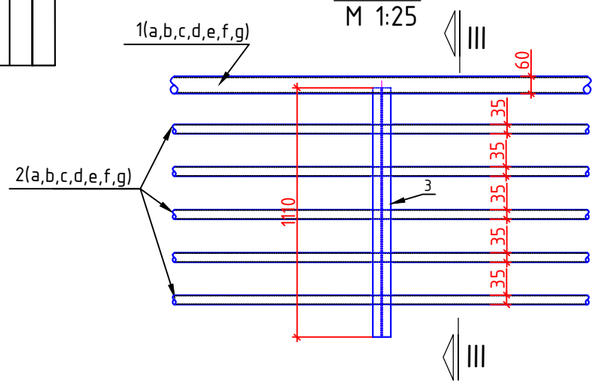

Сечение II-II
М 1:75

Сечение III-III
М 1:75

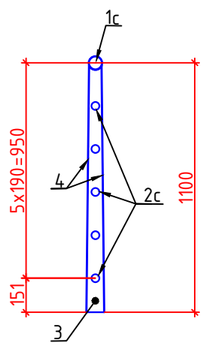

Поз.№3
М 1:25

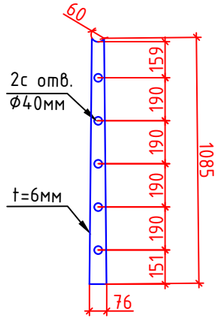

Поз.№4
М 1:25

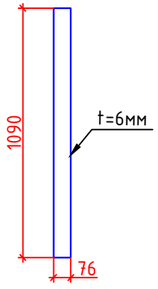

Спецификация перильного ограждения на лестничный сход

Марка	№ поз	Наименование	Длина мм	Кол-во, шт на марку	Кол-во, шт на мост	Общая длина,	Вес 1 пм, кг	Общий вес кг	ГОСТ
Перилное ограждение	1	Труба 60х3	3663	1	2	7,326	4,22	30,92	107040-91
	1a	Труба 60х3	1136	1	3	3,408	4,22	14,38	
	1b	Труба 60х3	3713	1	3	11,14	4,22	47,01	
	1c	Труба 60х3	4721	1	1	4,721	4,22	19,92	
	1d	Труба 60х3	4188	1	1	4,188	4,22	17,67	
	1e	Труба 60х3	3880	1	1	3,88	4,22	16,37	
	1f	Труба 60х3	2652	1	1	2,652	4,22	11,19	
	1g	Труба 60х3	3300	1	1	3,3	4,22	13,93	
	2	Труба 35х3	Lср 3696	5	10	36,96	2,37	87,60	
	2a	Труба 35х3	1176	5	15	17,64	2,37	41,81	
	2b	Труба 35х3	3713	5	15	55,7	2,37	132,00	
	2c	Труба 35х3	4721	5	5	23,61	2,37	55,94	
	2d	Труба 35х3	4188	5	5	20,94	2,37	49,63	
	2e	Труба 35х3	3860	5	5	19,3	2,37	45,74	
	2f	Труба 35х3	Lср 2682	5	5	13,41	2,37	31,78	
	2g	Труба 35х3	3300	5	5	16,5	2,37	39,11	
	3	Лист 76х6	1085	1	23	24,96	3,58	89,33	103-2006
	4	Лист 76х6	1085	2	46	49,91	3,58	178,66	
	5	Труба 51х3	150	1	1	0,15	3,55	0,53	10704,0-91
	6	Труба 27х2,5	150	1	5	0,75	1,51	1,13	
		Итого						924,64	

В том числе сталь марки Ст3сп по ГОСТ 380-2005:	Труба 60х3	171,39
	Труба 35х3	483,60
	Труба 51х3	0,53
	Труба 27х2,5	1,13
	Лист t=6 мм	267,99
Всего:		**924,64**

Изм.	Кол. уч.	Лист	№ док.	Подп.	Дата	23-5 ИС		
						KURP 20 "Детальное проектирование пешеходного моста соединяющего махаллы Сайфулло Абдулло с маххалей Баракат в Хороге, Таджикистан "		
						Пешеходный мост через реку Гунд	Стадия: РД	Лист:	Листов:
ГИП разд.		Холдоров О.				Конструкция перилного ограждение на лестничных сходах	ГУП "ИПТС"		
Проверил		Давлатбеков К							
Разраб.		Амирбеков О.							

Взам. инв. №

Подпись и дата

Инв. № подл.

Копировал

Формат А3