


План левобережного сторона  
М1:75

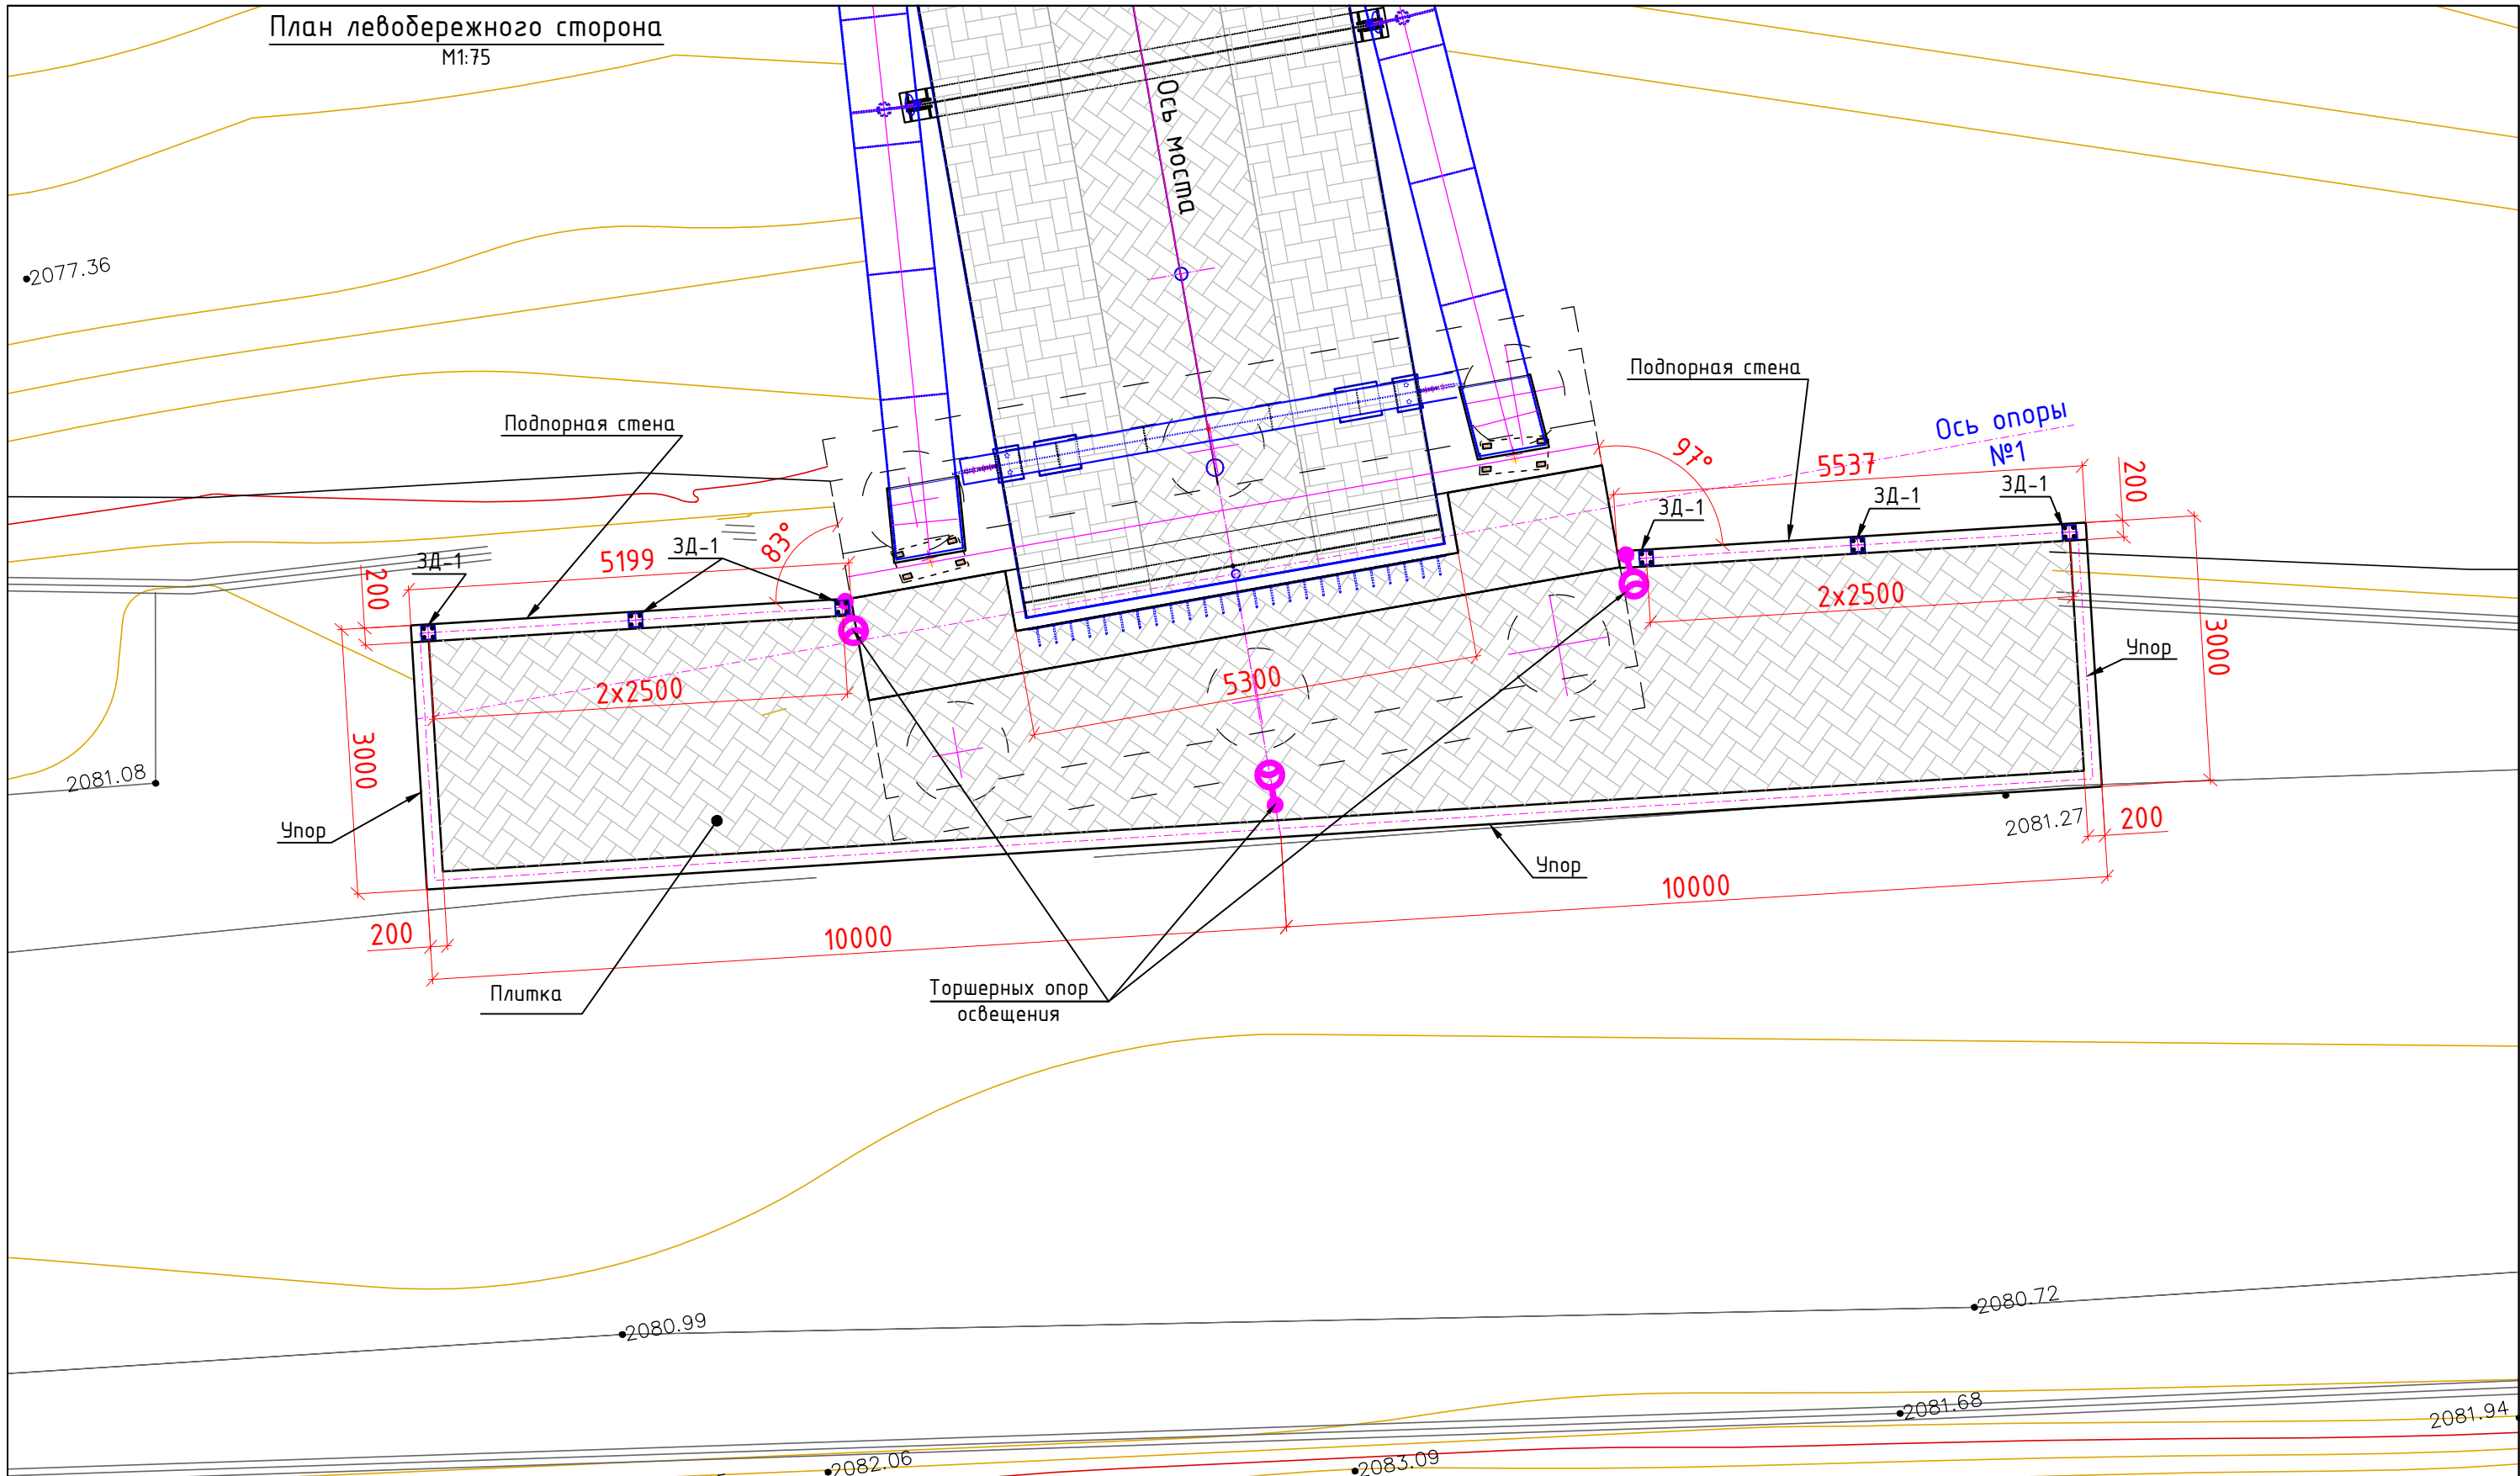

						23-5 ИС			
						КУРП 20 "Детальное проектирование пешеходного моста соединяющего махаллы Сайфулло Абдулло с махаллей Баракат в Хороге, Таджикистан"			
Изм.	Кол.уч.	Лист	№ док.	Подпись	Дата	Пешеходный мост через реку Гунд	Стадия	Лист	Листов
							РД		
ГИП разд. Холдоров О.						План левобережного сторона		ГУП "ИПТС"	
Проверил Давлатбеков К.									
Исполнил Амирбеков О.									