Фасад арка моста

М1:100

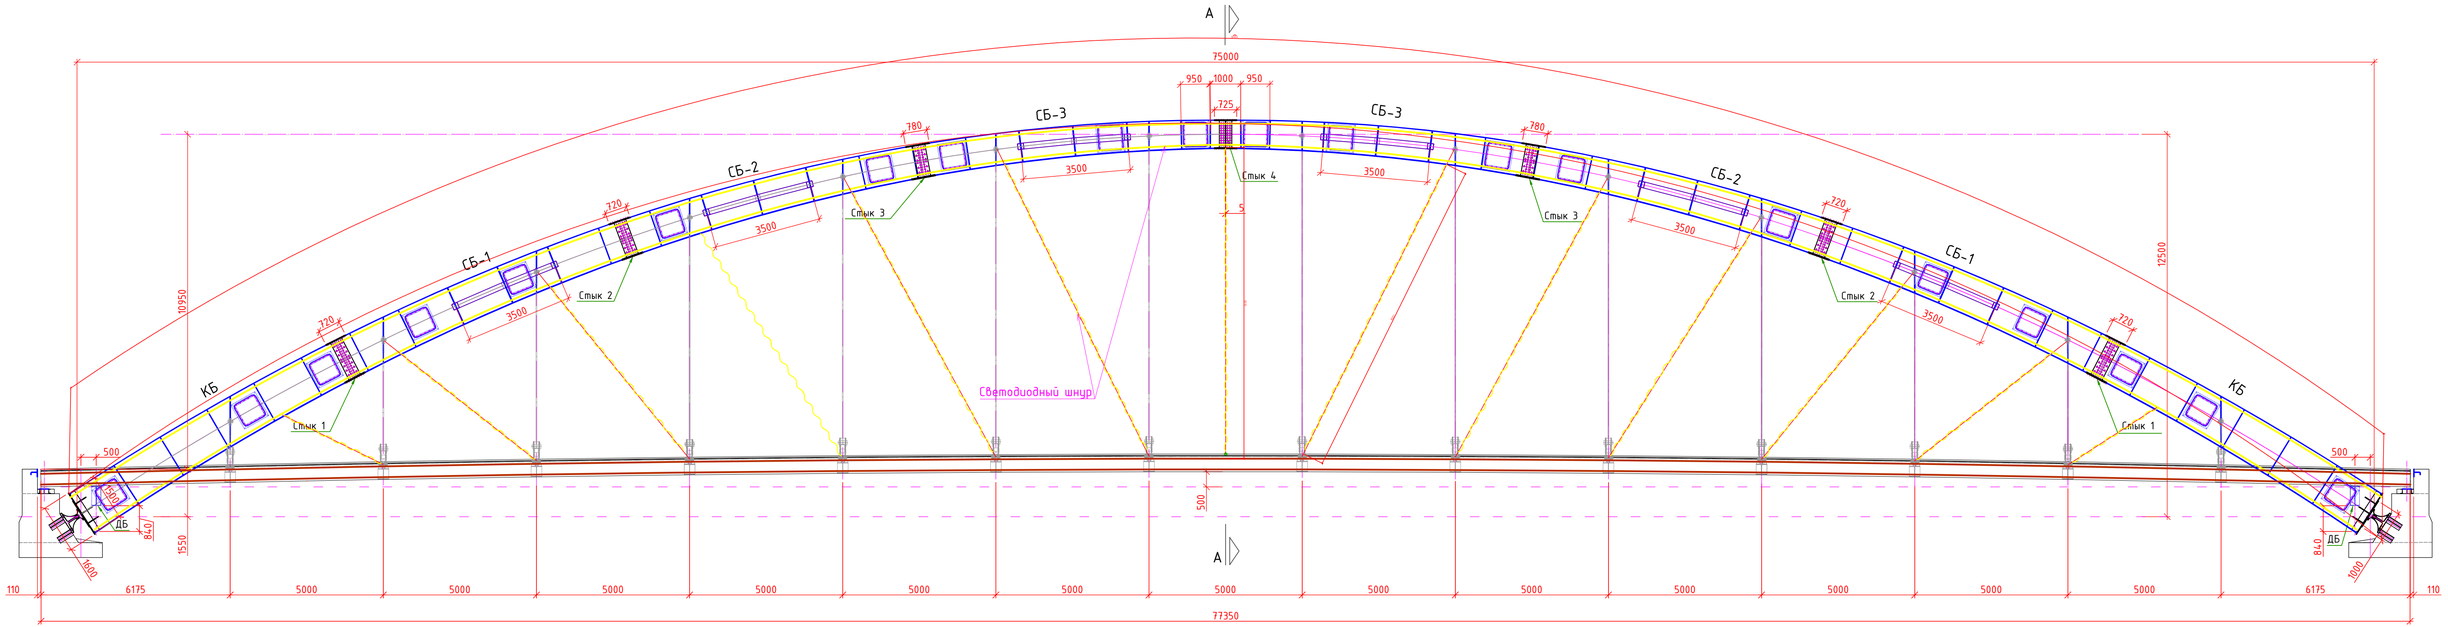

1.Марка стали 15ХСНД по ГОСТ 6713-91.
2.Блоки обозначено буквами.
3.Элементы монтажных стыков приняты из листовой широкополосной стали по ГОСТ 82-70.
4.Соединение монтажных стыков, поперечных и продольных связей произвести на высокопрочных болтах по ГОСТ 52644-2006, гайках по ГОСТ 52645-2006 и шайбах по ГОСТ 52646-2006.
5.Читать совместно с листами №....
6.Все размеры в мм.

Условное обозначение элементов арки:
ДБ -домкратная балка;
ПС -поперечные связи;
КБ -крайний блок;
СБ -средние блоки;

Условные обозначения швов
N1 ГОСТ 14806-80-Н1-⊿10
N2 ГОСТ 14806-80-Т8-⊿10
N3 ГОСТ 5264-80-С18-⊿10

Изм.	Кол.уч.	Лист	№ док.	Подп.	Дата	23-5
						KURP 20 "Детальное проектирование пешеходного моста, соединяющего махаллы Сайфулло Абдулло с махаллей Баракат в Хороге, Таджикистан"
						Пешеходный мост через реку Гунд — Стадия: РД; Лист; Листов
ГИП разд.						Освещения моста — ГУП "ИПТС"
Проверил	Холдаров О.					
Разраб.	Абдуллоева Х.					

Взам. инв. №

Подпись и дата

Инв. № подл.

Копировал

Формат А3