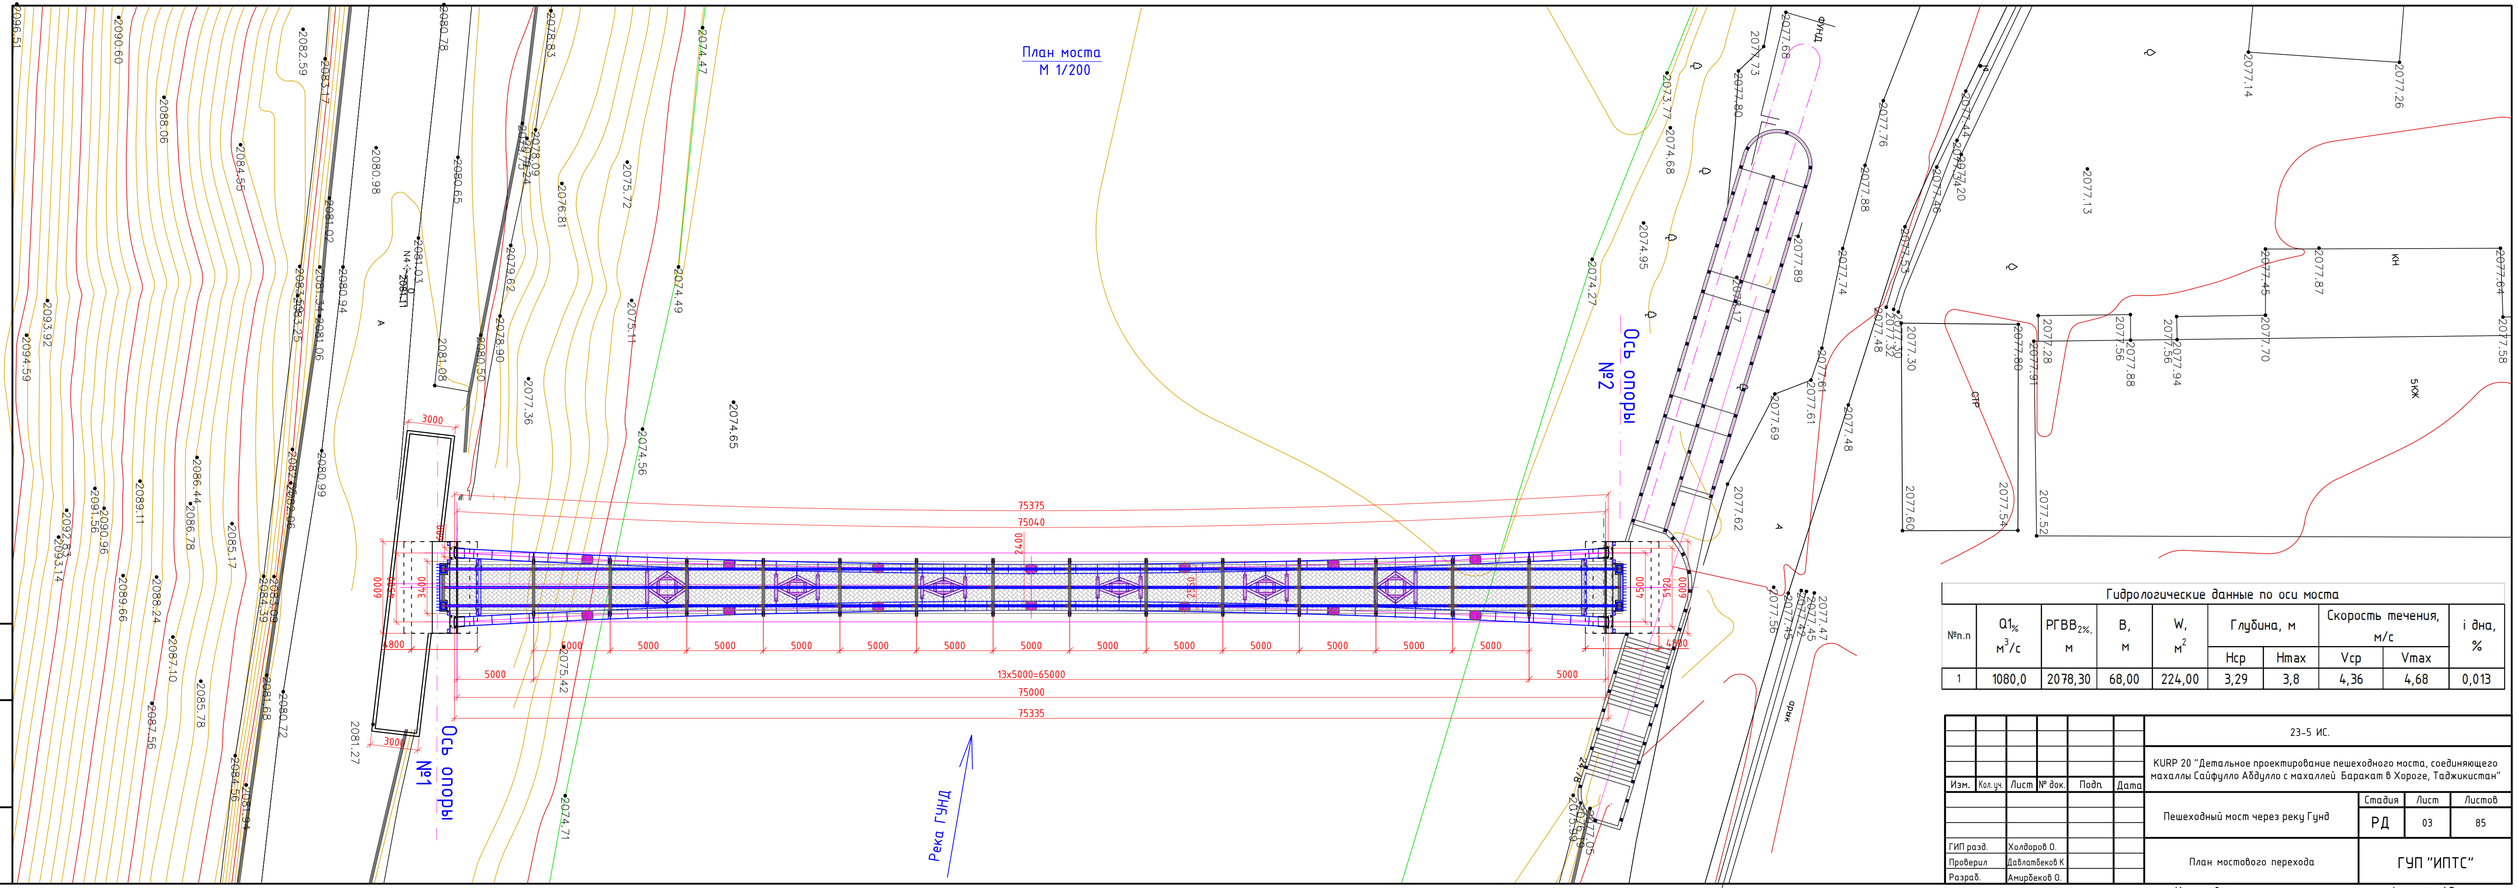

Гидрологические данные по оси моста										
№п.п	Q1% $м^3/с$	РГВВ2%, м	В, м	W, $м^2$	Глубина, м		Скорость течения, м/с		i дна, %
					Hср	Hmax	Vср	Vmax	
1	1080,0	2078,30	68,00	224,00	3,29	3,8	4,36	4,68	0,013

Изм.	Кол.уч.	Лист	№ док.	Подп.	Дата	23-5 ИС.		
						KURP 20 "Детальное проектирование пешеходного моста, соединяющего махаллы Сайфулло Абдулло с махаллей Баракат в Хороге, Таджикистан"		
						Пешеходный мост через реку Гунд	Стадия: РД	Лист: 03 / Листов: 85
ГИП разд.	Холдаров О.					План мостового перехода	ГУП "ИПТС"	
Проверил	Давлатбеков К							
Разраб.	Амирбеков О.							

Взам. инв. №

Подпись и дата

Инв. № подл.

Копировал

Формат А3