


Инв. № подл.	Подпись и дата	Взам. инв. №

Сечение А-А
М1:50

Горизонтальные расстояния между элементами

№	Наименование элементов	Расстояние, мм	Угол наклона к вертикали
1	Верх арок в замке	2400	5°
2	Подвески	П7	3°
3		П6	2°
4		П5	2°
5		П4	2°
6		П3	1°
7		П2	2°
8		П1	28°
9	Над арки в точке опирания	4500	5°

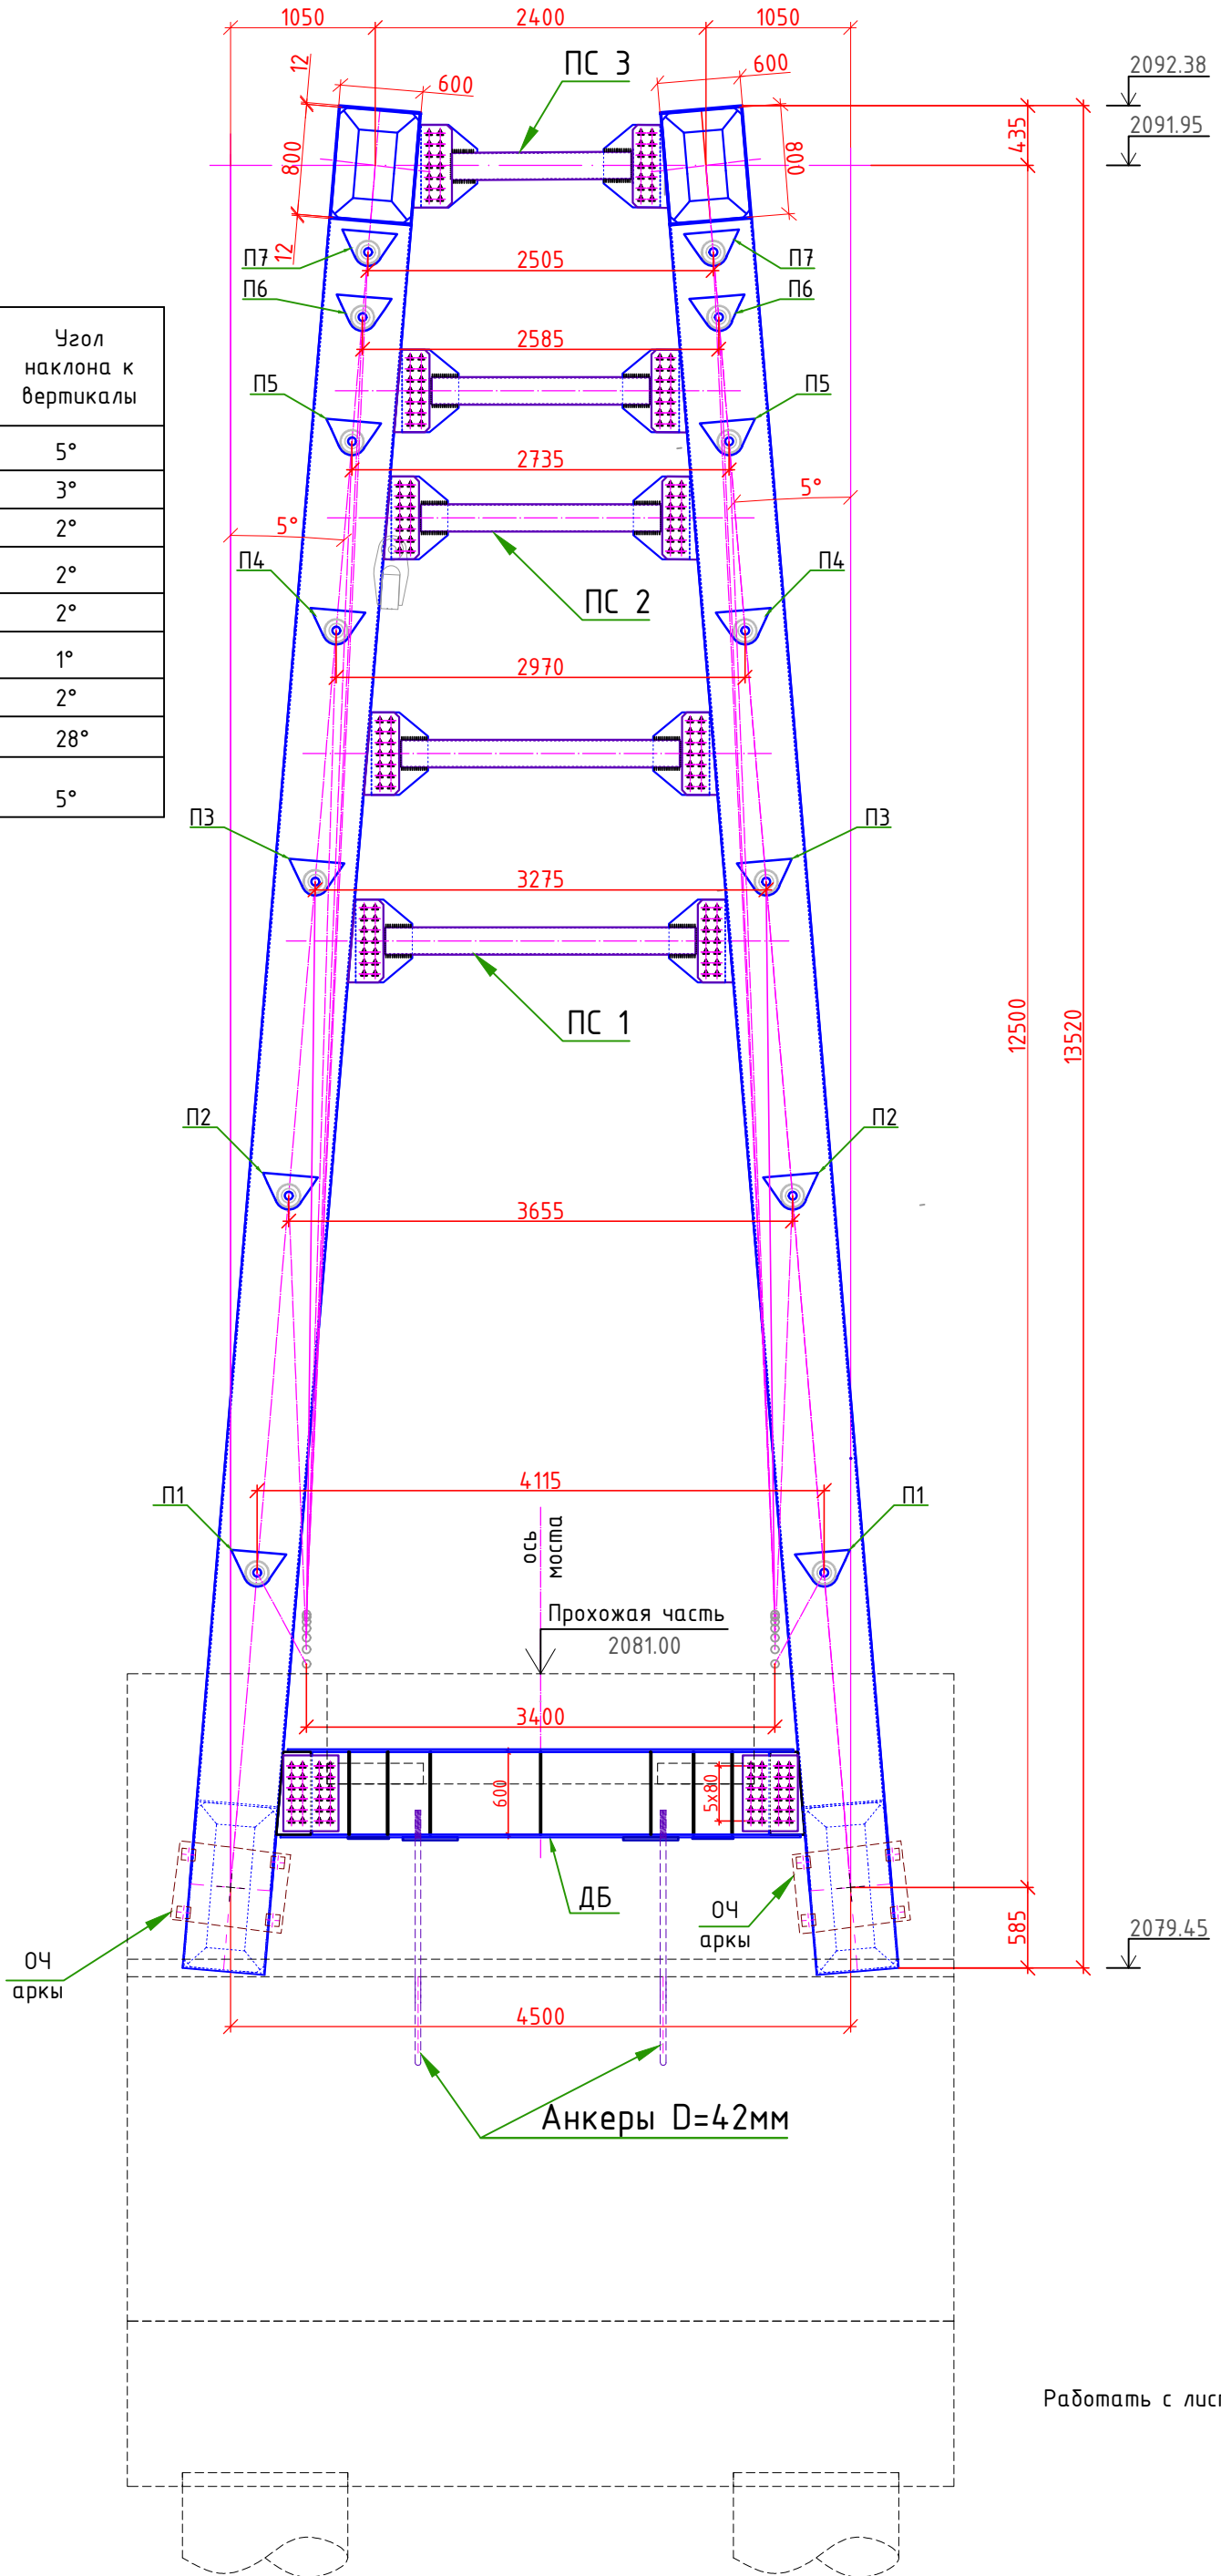

Разраб.	Олимов М.	Изм.	Колуч.	Лист	№ док.	Подп.	Дата	Курр 20 "Детальное проектирование пешеходного моста, соединяющего махаллы Сайфулло Абдулло с махаллой Бараккам в Хороге, Таджикистан"	23-5 ИС	Пешеходный мост через реку Гунд	Арка пролетного строения	Смадия	Лист	Листов
Проверил	Давлатбеков К.													

Работать с листами №

Копировал

Формат А3