




Поперечная связь ПС 2
(для средних блоков СБ-2)
М 1:40

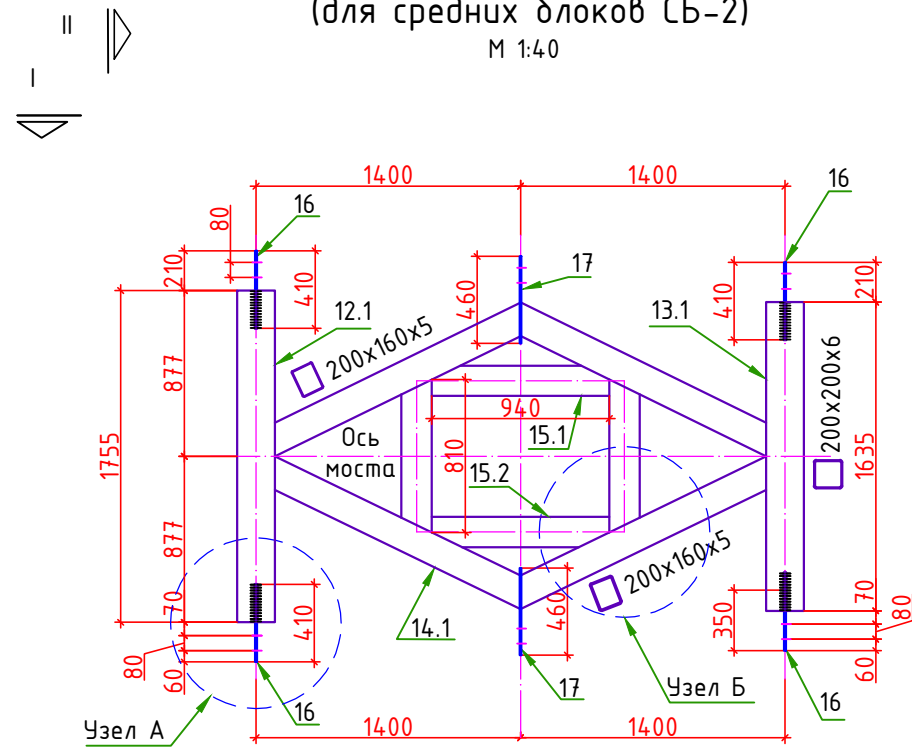


Сечение I-I
М1:40

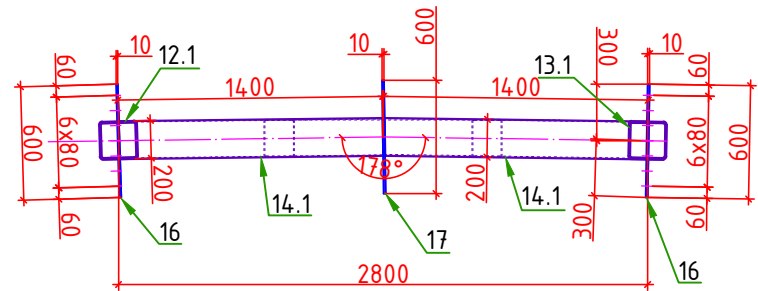


Сечение II-II
М1:40

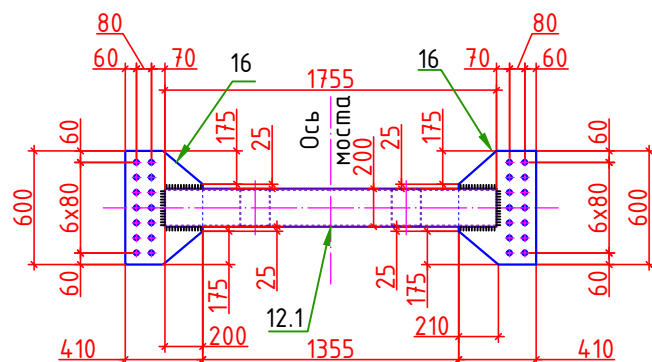


Узел А
М1:20

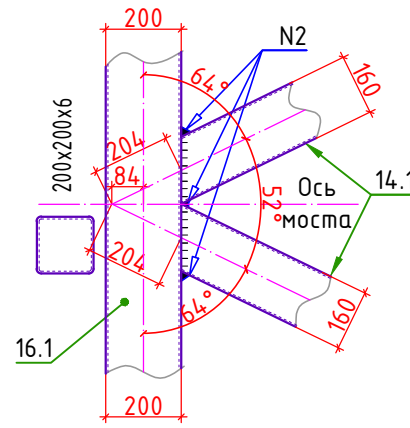


Узел Б
М1:20

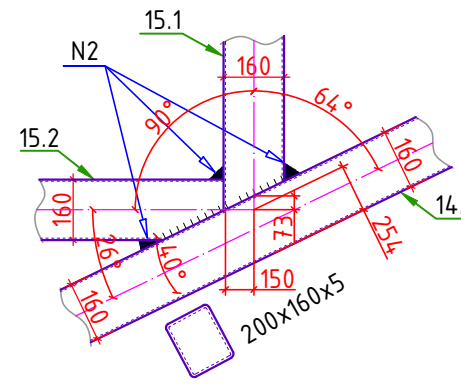


Поз. 12.1
М1:20

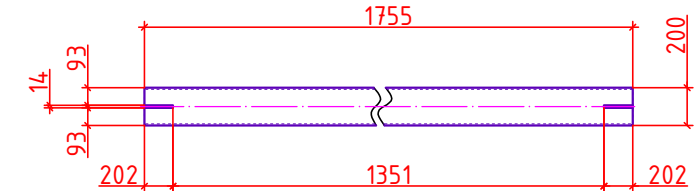


Поз. 13.1
М1:20

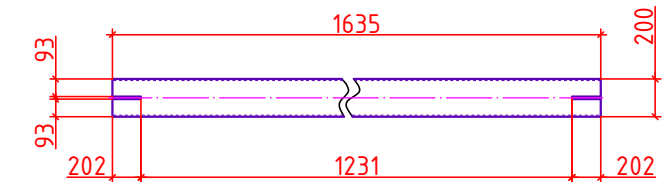


Поз. 16
М1:20

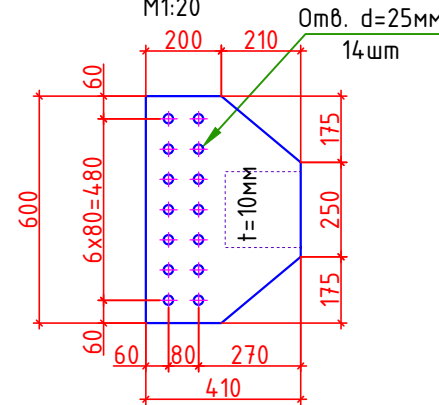


Поз. 14.1
М1:20

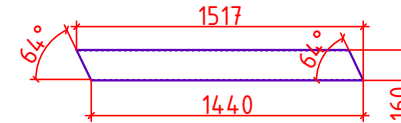


Поз. 15.1
М1:20

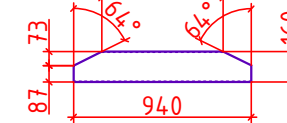

Поз. 15.2
М1:20

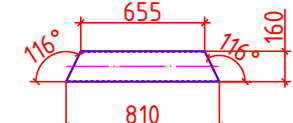

Поз. 17
М1:20

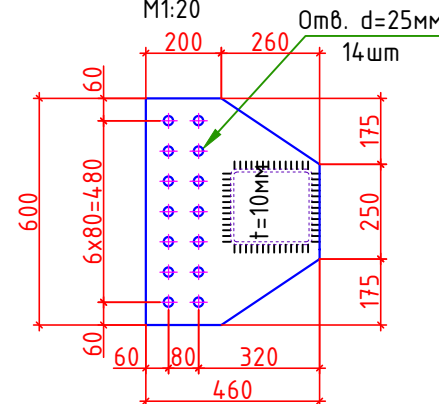

Спецификация металла на поперечная связь ПС-2										
Марка	№ п/п	Наименование	Сечение элемента, мм			Кол-во, шт	Общая длина, м	Вес 1 пм, кг	Общий вес, кг	ГОСТ
			Толщина	Ширина	Длина					
ПС-2	12.1	Профили связей	200	200	1755	2	3,51	35,80	125,7	30245-94
	13.1		200	200	1635	2	3,27	35,80	117,1	
	14.1		200	160	1517	8	12,14	27,20	330,1	
	15.1		200	160	940	4	3,76	27,20	102,3	
	15.2		200	160	810	4	3,24	27,20	88,1	
	16		Фасонка	10	410	600	8	4,80	32,19	
17	10	460		600	4	2,40	36,11	86,7		
Итого:									1004,4	
В том числе:			Ст.марки 15ХСНД по ГОСТ 6713-91		Сталь листовая	Толщина -10мм	241,2	82-70		
					Профиль	200x200x6 мм	242,7	30245-94		
					Профиль	200x160x5 мм	520,5	30245-94		

1. Марка стали 15 ХСНД по ГОСТ 6713-2021.
2. Работа совместно с листами №27, №28,
3. Все размеры на чертеже даны в мм.

Взам. инв. №
Подпись и дата
Инв. № подл.

Изм.	Кол.уч.	Лист	№ док.	Подп.	Дата	23-5 ИС		
						KURP 20 "Детальное проектирование пешеходного моста, соединяющего махаллы Сайфулло Абдулло с махаллей Баракат в Хороге, Таджикистан"		
						Пешеходный мост через реку Гунд		
						Стадия	Лист	Листов
						РД	41	85
						ГУП "ИПТС"		
						Копировал		
						Формат А3		

Копировал

Формат А3