


Продольный профиль лестничный сход
М 1:75

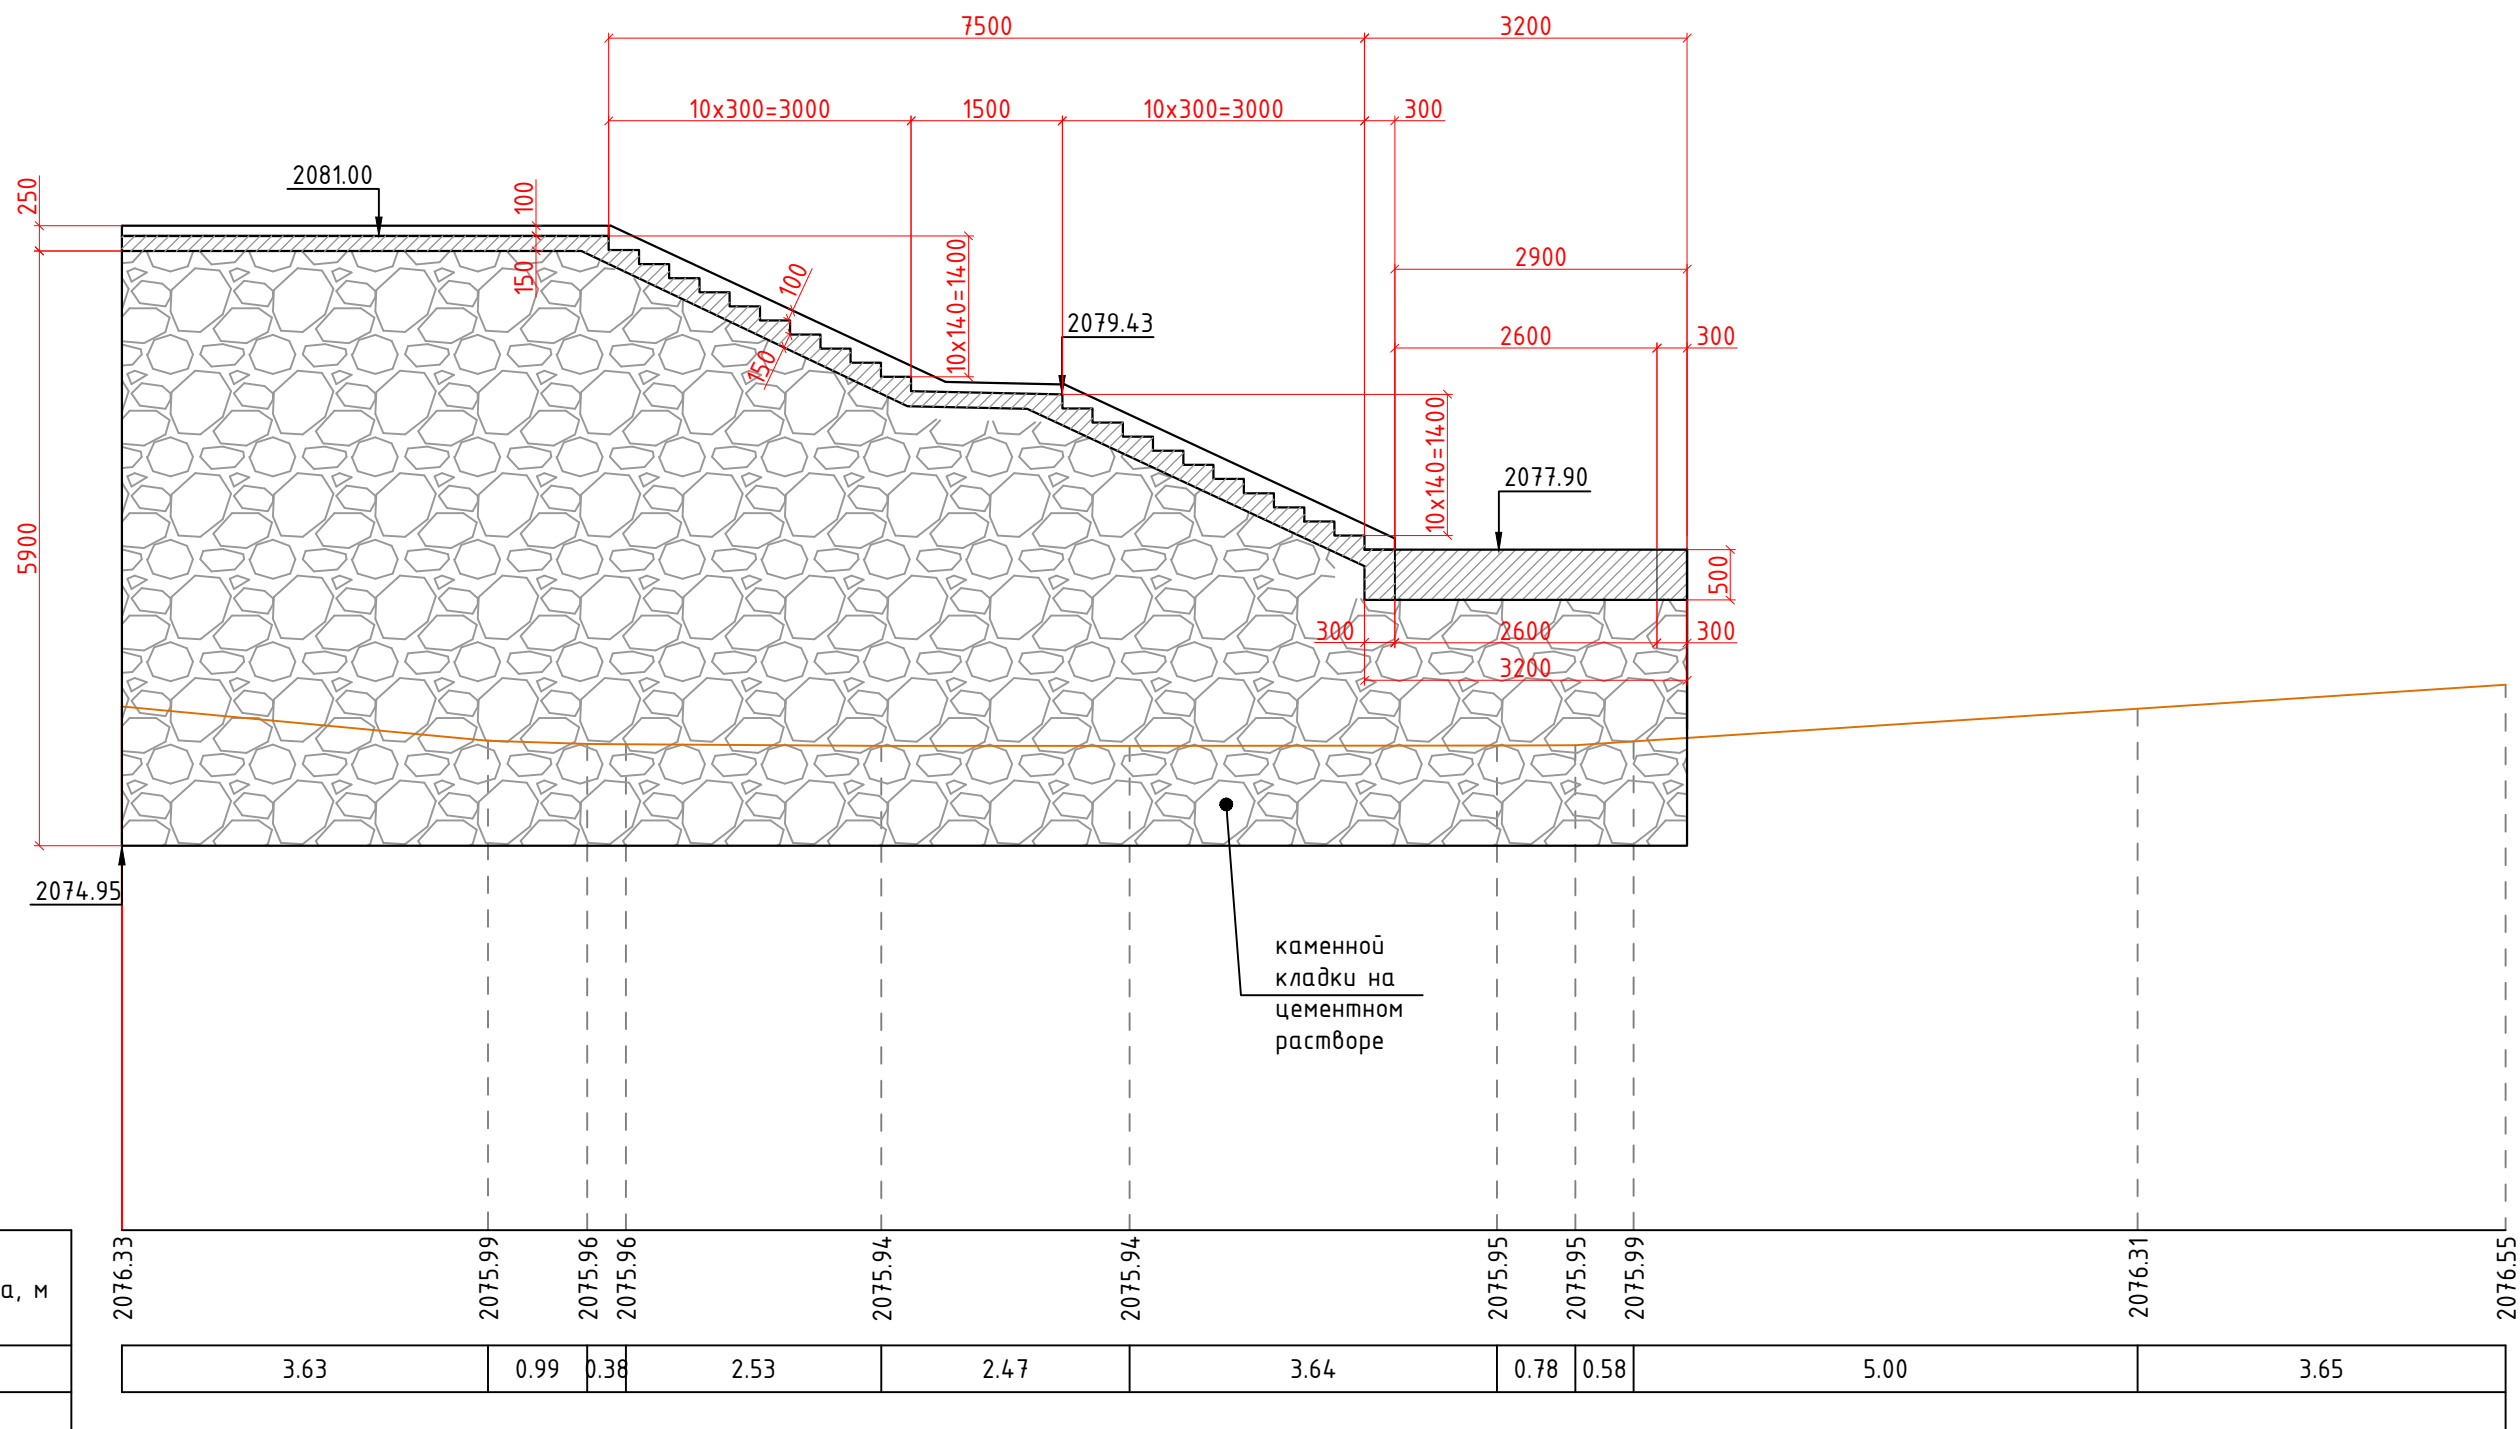

Фактические данные	Отметка рельефа, м	
	Расстояние, м	Пикет
	3.63	2076.33
	0.99	2075.99
	0.38	2075.96
	2.53	2075.96
	2.47	2075.94
	3.64	2075.94
	0.78	2075.95
	0.58	2075.95
	5.00	2075.99
	3.65	2076.31

						23-5 ИС			
						KURP 20 "Детальное проектирование пешеходного моста соединяющего махаллы Сайфулло Абдулло с махаллей Баракат в Хороге, Таджикистан"			
Изм.	Кол.уч.	Лист	№ док.	Подпись	Дата	Пешеходный мост через реку Гунд	Стадия	Лист	Листов
							РД	61	85
ГИП разд.		Холдоров О.				Продольный профиль лестничного схода	ГУП "ИПТС"		
Проверил		Давлатбеков К							
Исполнил		Амирбеков О.							