



ПК 04+00
М 1:50

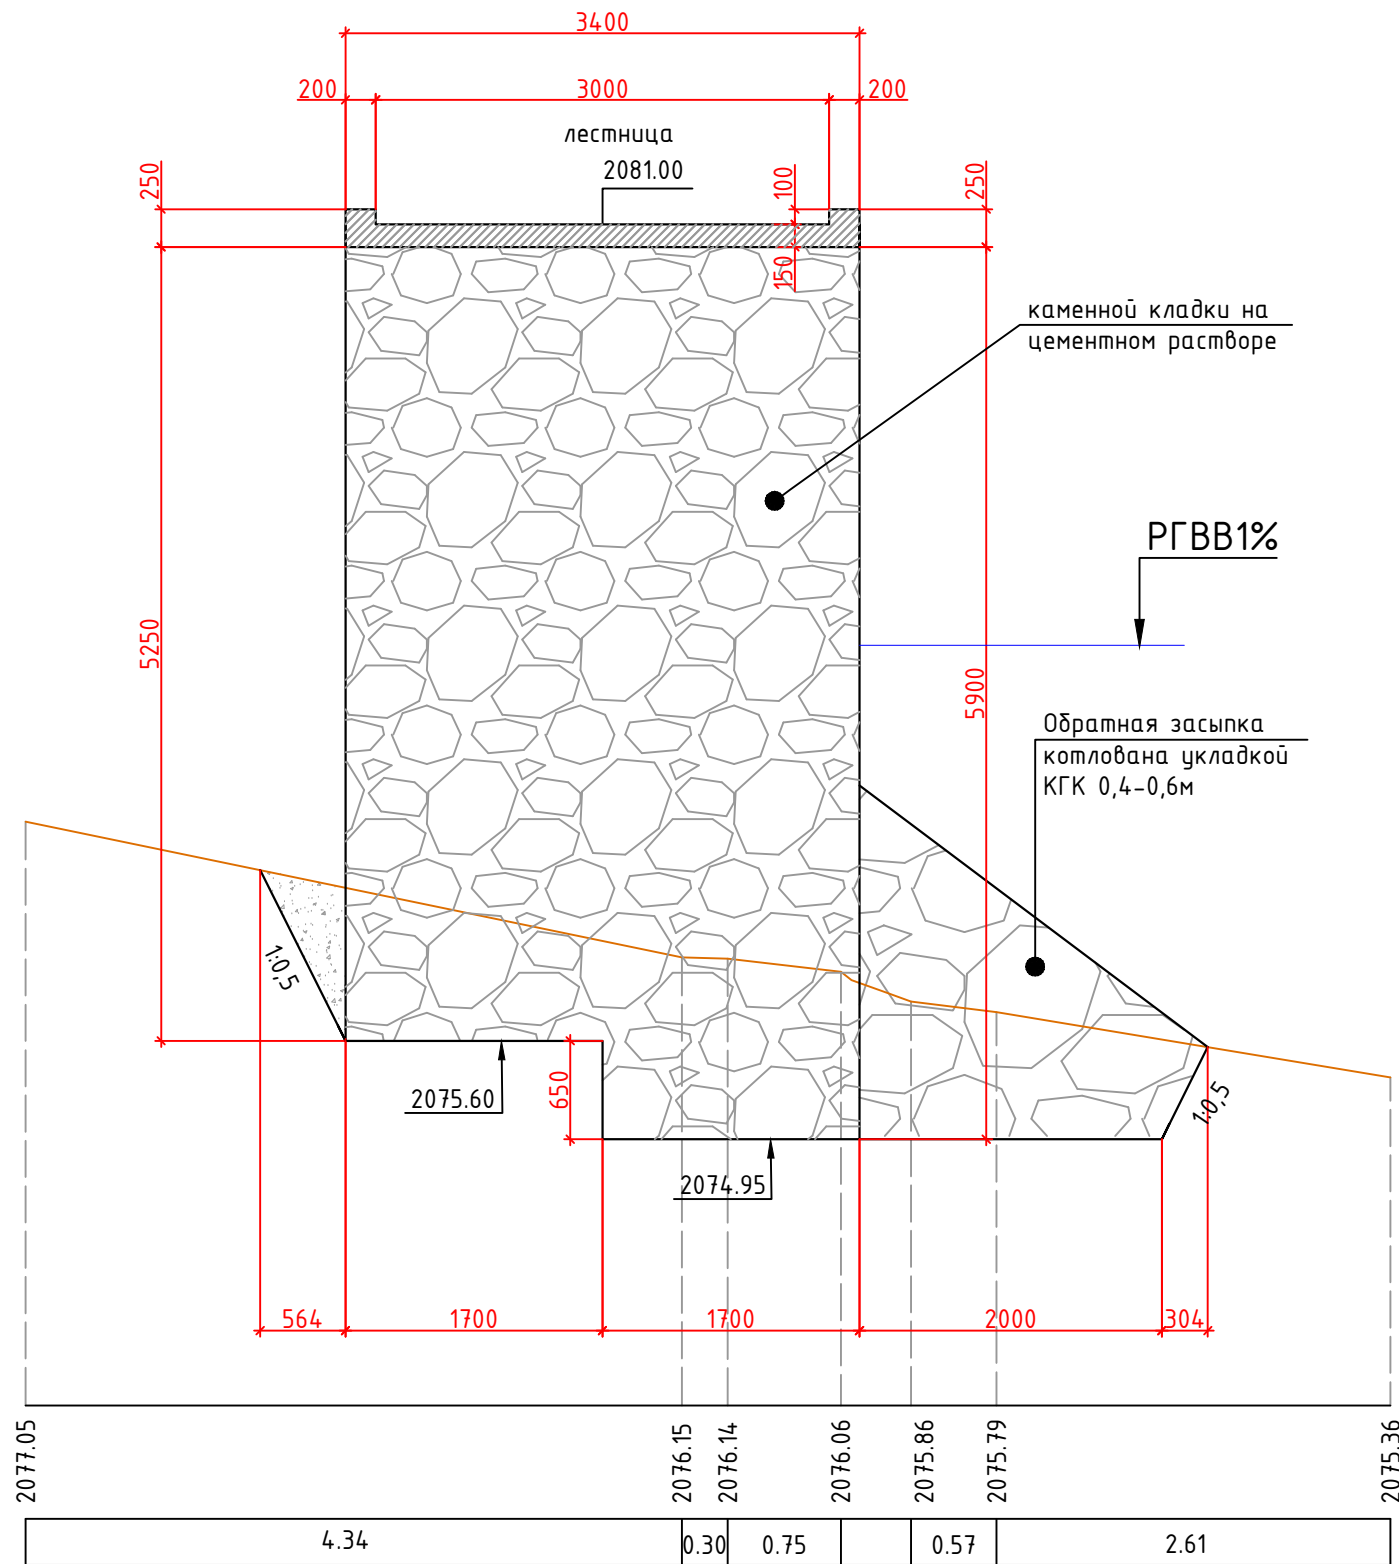

ПК 08+00
М 1:50

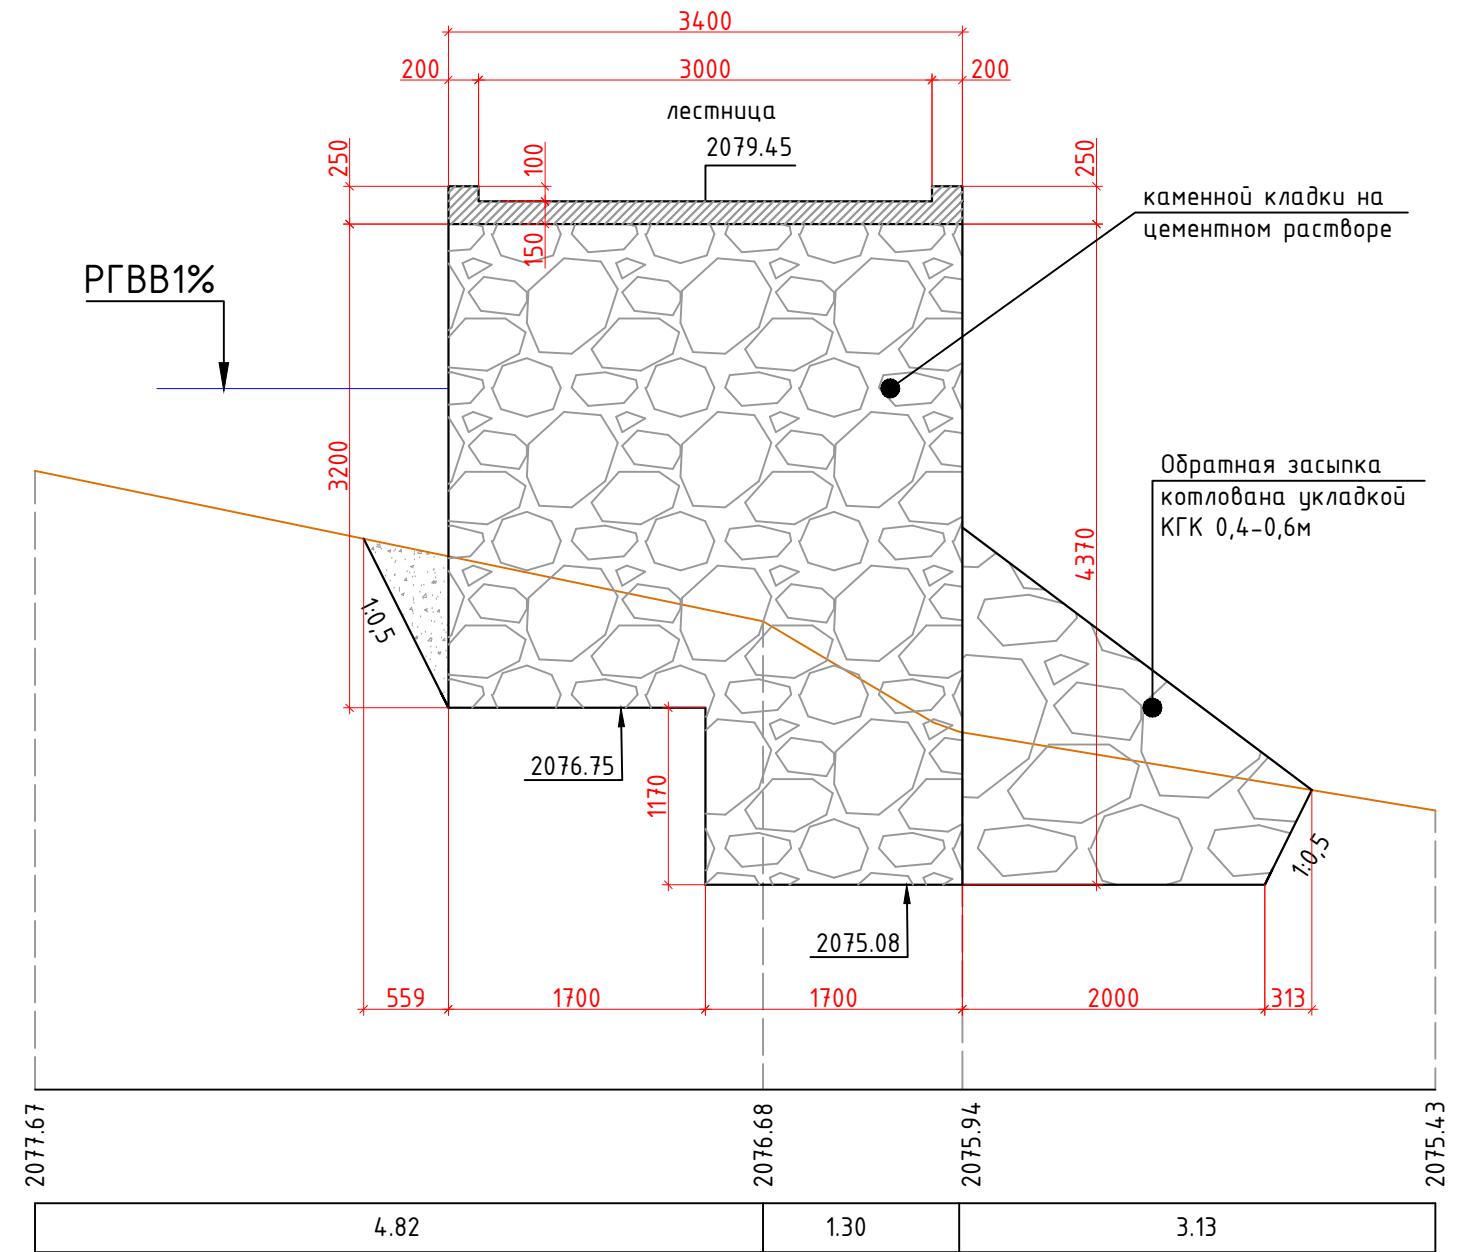

						23-5 ИС			
						KURP 20 "Детальное проектирование пешеходного моста соединяющего махаллы Сайфулло Абдулло с махаллей Баракат в Хороге, Таджикистан"			
Изм.	Кол.уч.	Лист	№ док.	Подпись	Дата	Пешеходный мост через реку Гунд	Стадия	Лист	Листов
							РД	61	85
ГИП разд.	Холдоров О.					Поперечные профили лестничного схода	ГУП "ИПТС"		
Проверил	Давлатбеков К								
Исполнил	Амирбеков О.								