

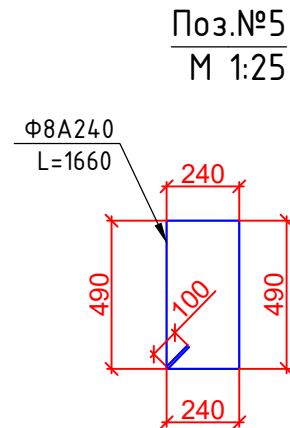
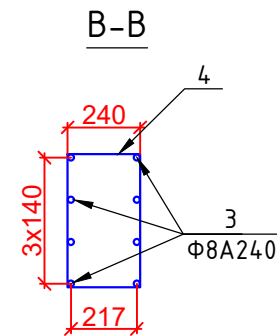
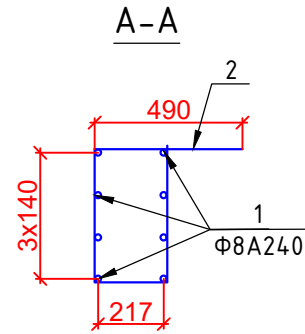




План Каркас К-2
М 1:25

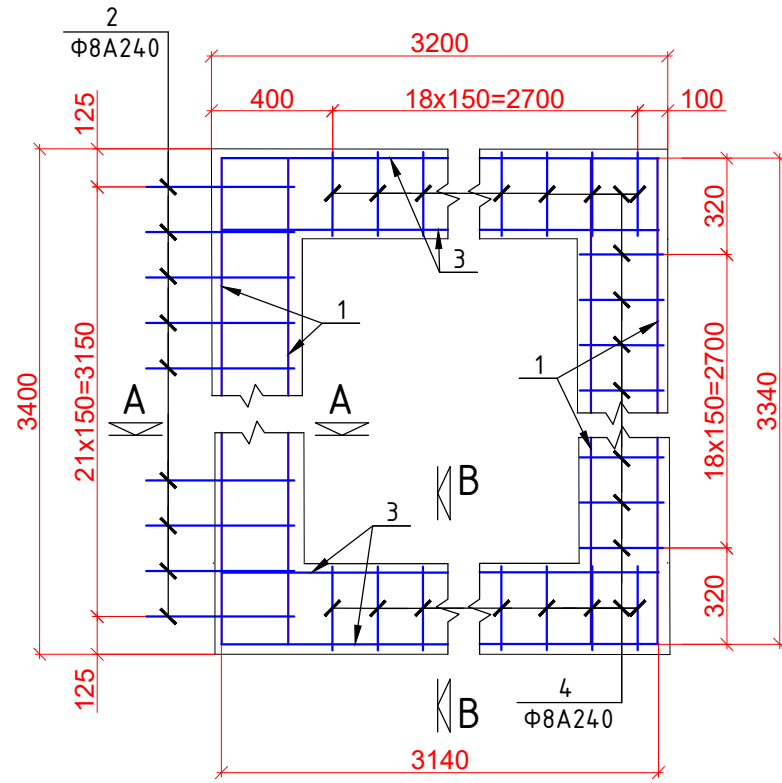


Поз.№3
М 1:25

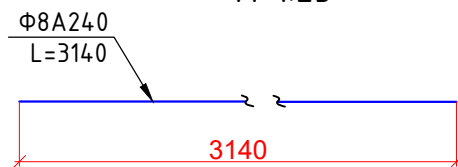


Каркас К-3
М 1:25

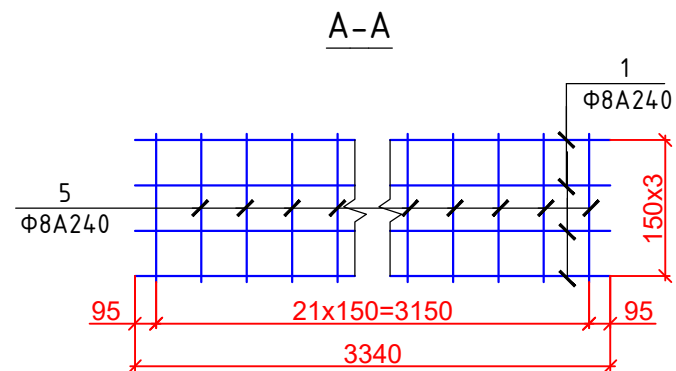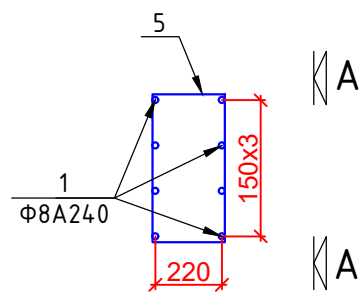


Поз.№2
М 1:25

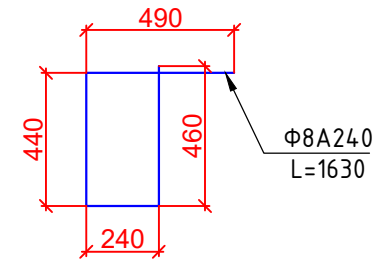


Поз.№4
М 1:25

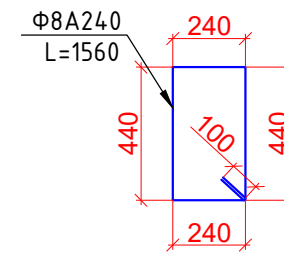



Сетка С-1
М 1:25

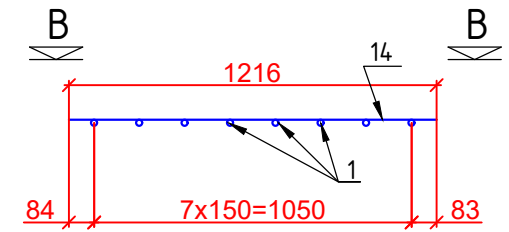

Поз. №1
М 1:25

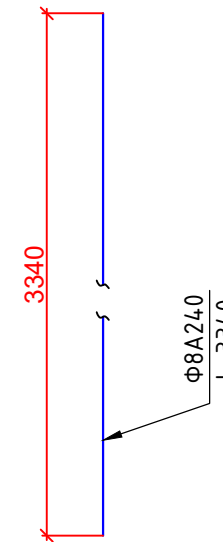

Поз. №5
М 1:25

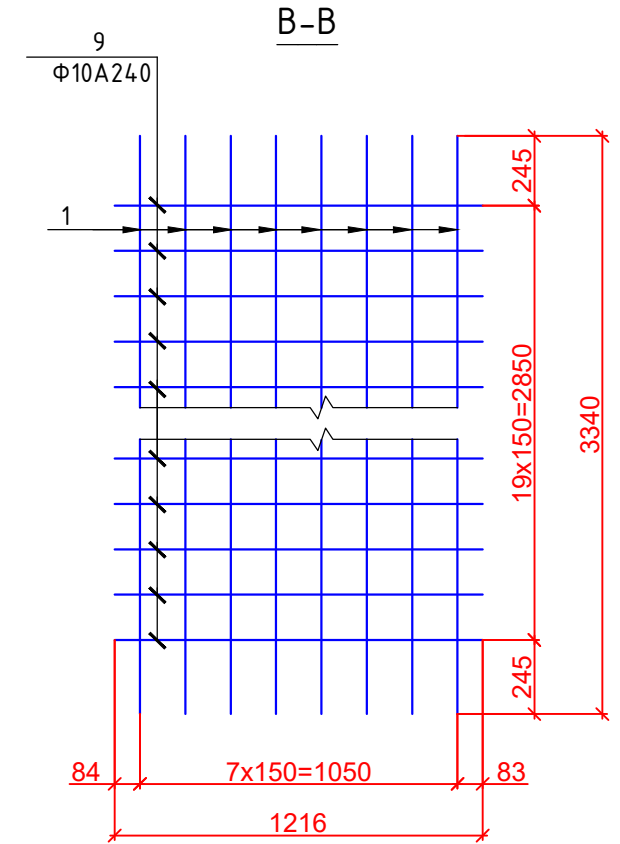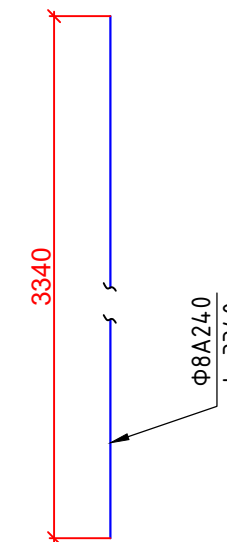


Примечание:

1. Сталь арматурная кл. А240 и А400 по ГОСТ 34028-2016.

2. Работать совместно с листом №...

3. Все размеры даны в мм.

Поз.№14
М 1:25

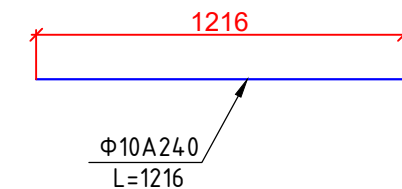

						23-5 ИС		
						KURP 20 "Детальное проектирование пешеходного моста соединяющего махаллы Сайфулло Абдулло с махаллей Баракат в Хороге, Таджикистан"		
Изм.	Кол.уч.	Лист	№ док.	Подпись	Дата			
						Пешеходный мост через реку Гунд		
						Стадия	Лист	Листов
						РД	66	85
ГИП разд.	Холдоров О.					Арматурные сетки и каркасов лестничного марша		
Проверил	Давлатбеков К							
Исполнил	Амирбеков О.							
						ГУП "ИПТС"		